


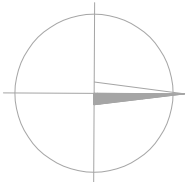
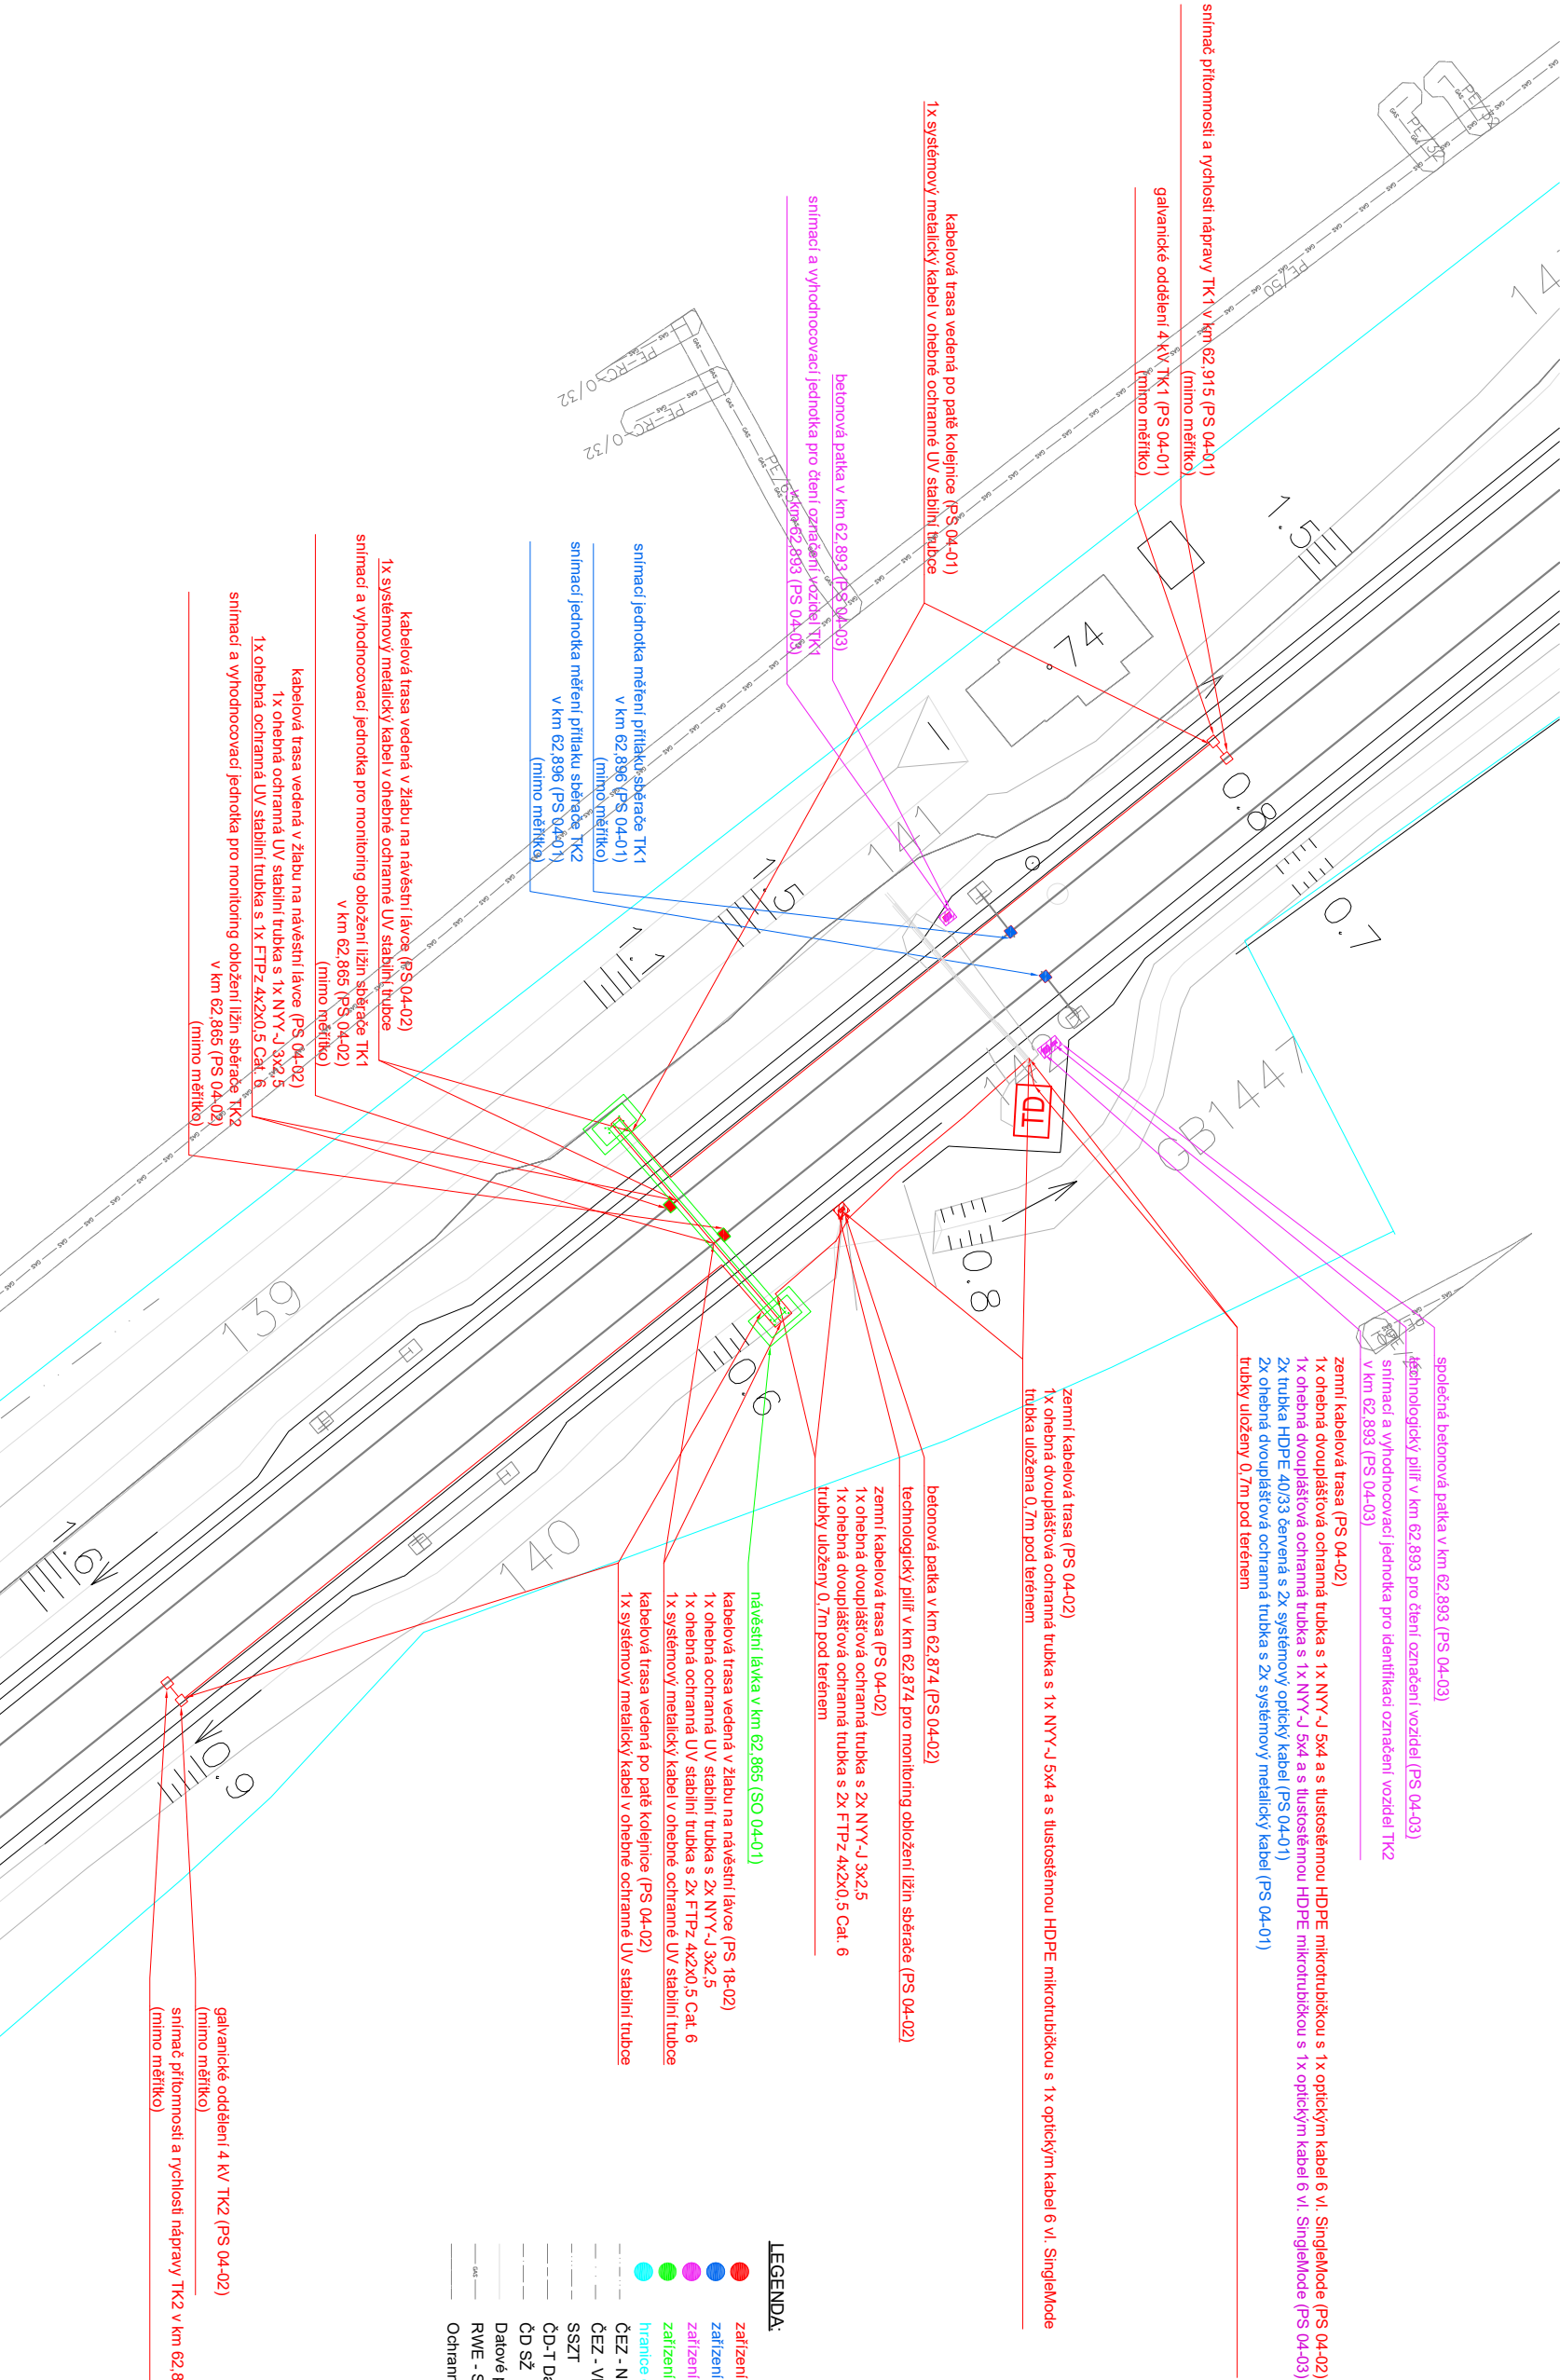


INVESTOR STAVBY:		Správa železnic, státní organizace, Dílčďdďnř 1003/7, 110 00 Praha 1			
OBJEDNATEL PROJEKTU:		Sprřva řeleznic, státní organizace, SSZ, Sokolovská 1955 / 278 190 00 Praha			
<div><div>signal</div><div>PROJEKT</div></div>	HIP:	Mgr. Petr Vorel		ZAK. řÍSLO:	SOUTRAVA ř.:
	ODP.PROJ.:	Lukřř Krejsar, BA		20-091-10-113	
	NAVŘHL:	Karel Hřjek		DATUM:	
	KONTROLOVAL:	Lukřř Krejsar, BA		02/2021	
STAVBA:		STUPĚŇ: DUR			
Zařřzení pro monitoring sbřrařř elektrickřř hnacřř vozidel					
OBJEKT: PS 04-02 Carňovice, monitoring oblořřeni řřzn sbřraře		řAST:		PŘILOHA	
VÝKRES: Situace vřřnně sřřř		D.1.2		02.2	



- LEGENDA:**
- zařřzení instalovanř nebo upravenř v řřmci řonoto PS 04-02
 - zařřzení instalovanř nebo upravenř v řřmci PS 04-01
 - zařřzení instalovanř nebo upravenř v řřmci PS 04-03
 - zařřzení instalovanř nebo upravenř v řřmci SO 04-01
 - hranice řřřřřřřř pozemkřř
 - řEZ - NN
 - řEZ - VN
 - SSZT
 - řD-T Dřřkovř optickř kabel
 - řD Sř
 - Datovř přřpojeni řHO a řPK
 - RWE - STL
 - Ochranně přřsmo RWE



80.29