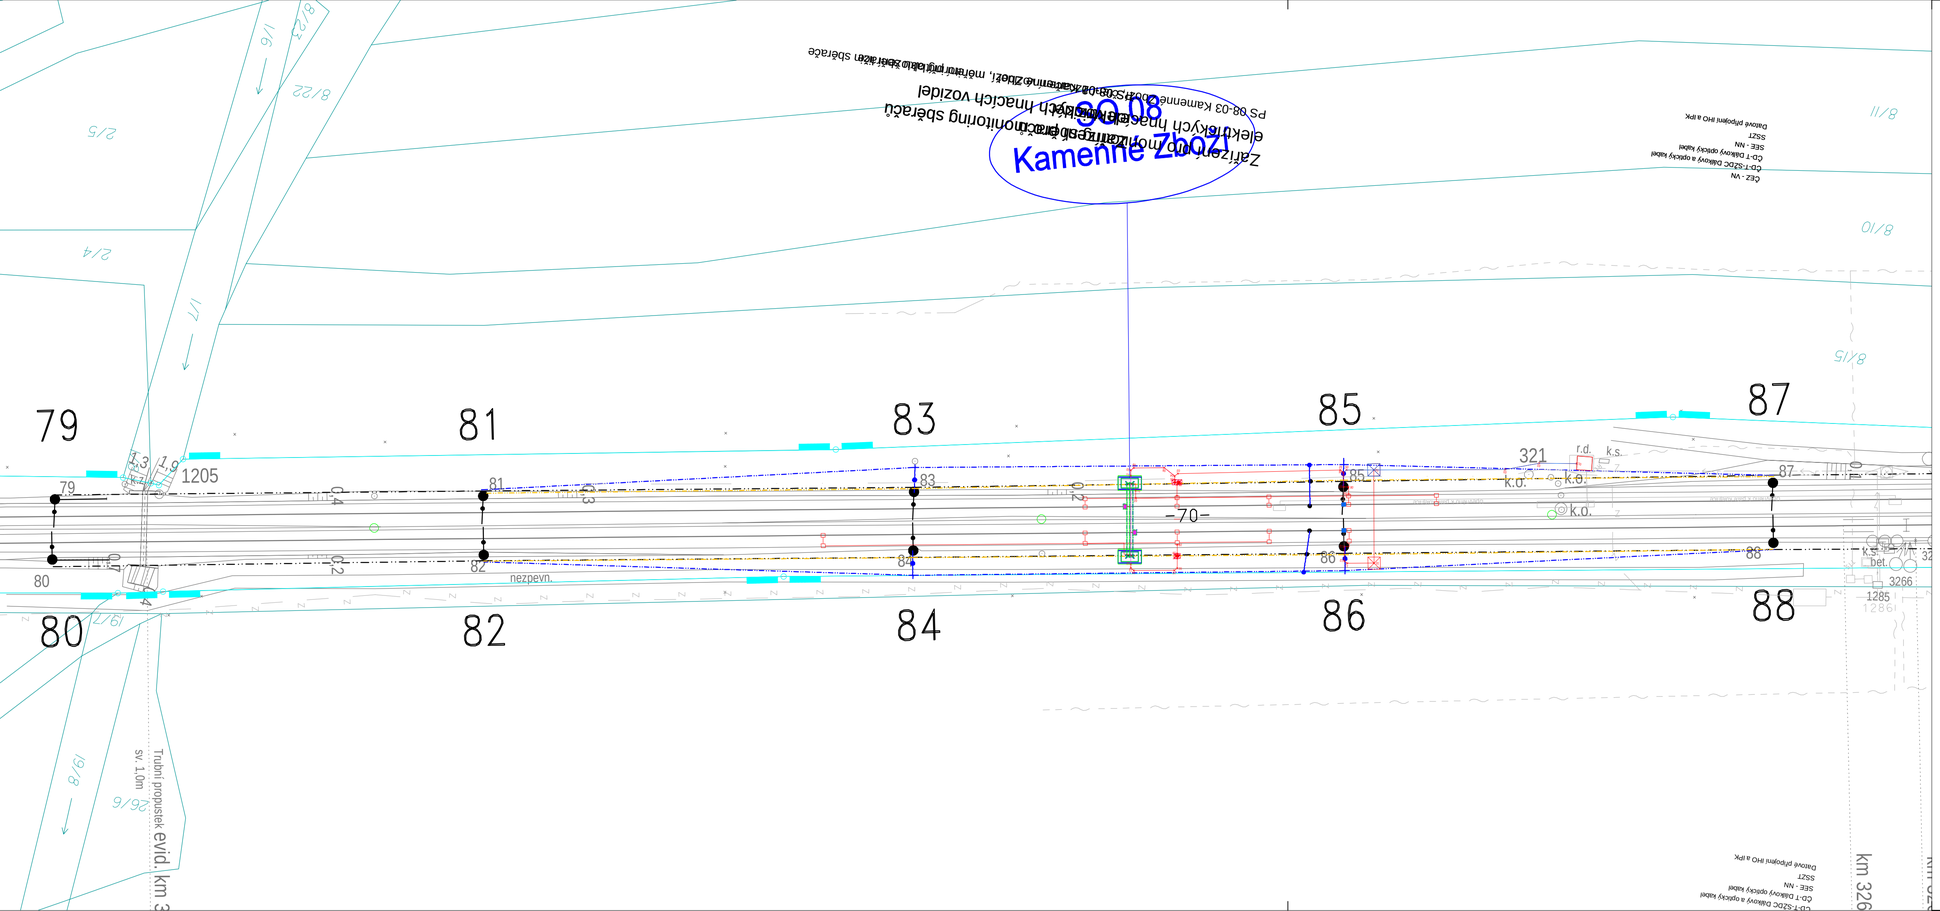

LEGENDA:

- stávající TV
- nový stav TV
- demontáž TV

INVESTOR STAVBY:	Správa železnic, státní organizace, Dlážděná 1003/7, 110 00 Praha 1			
OBJEDNATEL PROJEKTU:	Správa železnic, státní organizace, SSZ, Sokolovská 1955 / 278 190 00 Praha			
Zpracovatel části D.2.3.1 EXPROJEKT Heršpická 758/13, 619 00 Brno	HIP:	Mgr. Petr Vorel, signalprojekt	ZAK. ČÍSLO: 20-091-10-113	SOUPRAVA Č.:
	ODP.PROJ.:	Jiří Košíček		
	NAVRHL:	Jiří Košíček	DATUM: 02/2021	
	KONTROLOVAL:	Ing. Pavel Odehnal		
STAVBA: Zařízení pro monitoring sběračů elektrických hnacích vozidel			STUPEŇ: DUR	
OBJEKT: SO 08-02 Kamenné Zboží, úpravy trakčního vedení			ČÁST: D.2.3	PŘÍLOHA 2
VÝKRES: Polohový plán				