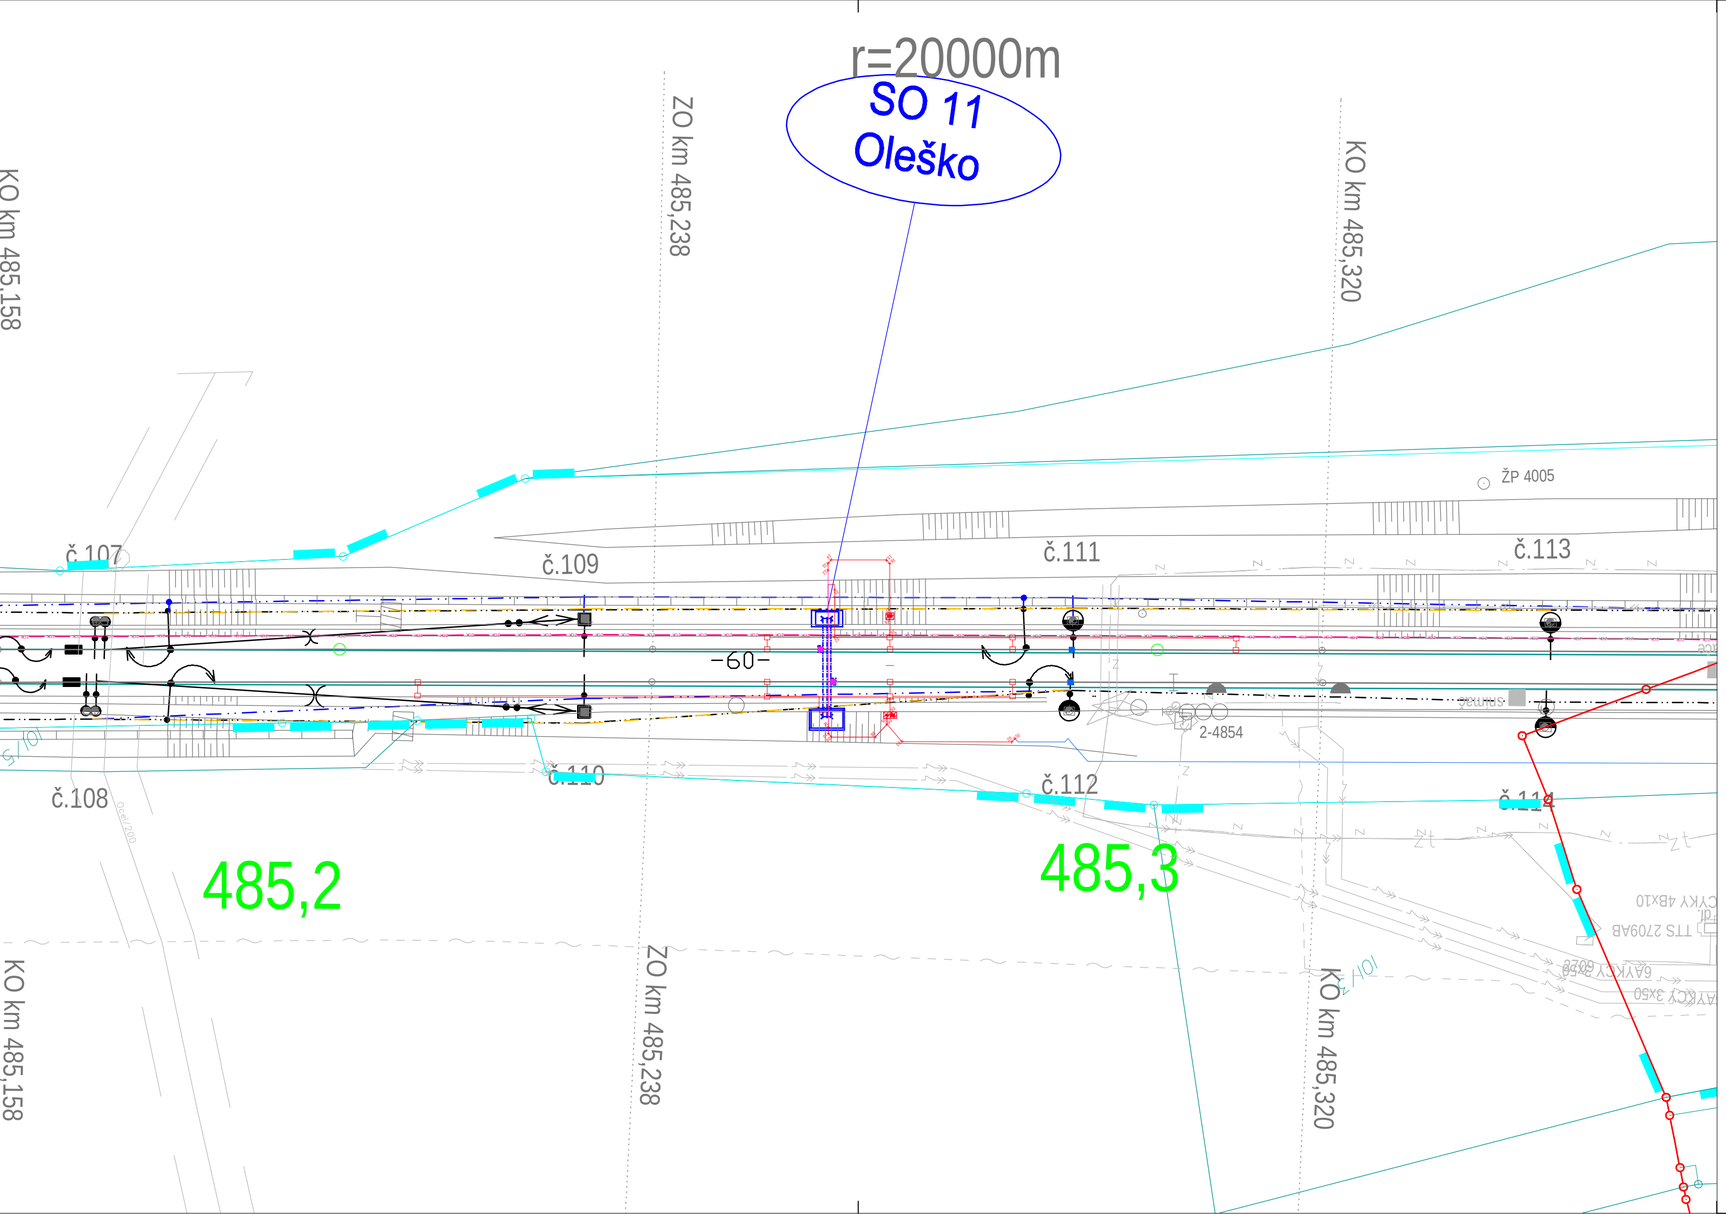

LEGENDA:

- stávající TV
- nový stav TV
- demontáž TV

INVESTOR STAVBY:	Správa železnic, státní organizace, Dlážděná 1003/7, 110 00 Praha 1				
OBJEDNATEL PROJEKTU:	Správa železnic, státní organizace, SSZ, Sokolovská 1955 / 278 190 00 Praha				
Zpracovatel části D.2.3.1 EXPROJEKT Heršpická 758/13, 619 00 Brno	HIP:	Mgr. Petr Vorel, signalprojekt		ZAK. ČÍSLO: 20-091-10-113	SOUPRAVA Č.:
	ODP.PROJ.:	Jiří Košíček			
	NAVRHL:	Jiří Košíček		DATUM: 02/2021	
	KONTROLOVAL:	Ing. Pavel Odehnal			
STAVBA: Zařízení pro monitoring sběračů elektrických hnacích vozidel				STUPEŇ: DUR	
OBJEKT: SO 11-02 Oleško, úpravy trakčního vedení a ZOK				ČÁST: D.2.3	PŘÍLOHA 2
VÝKRES: Polohový plán					