


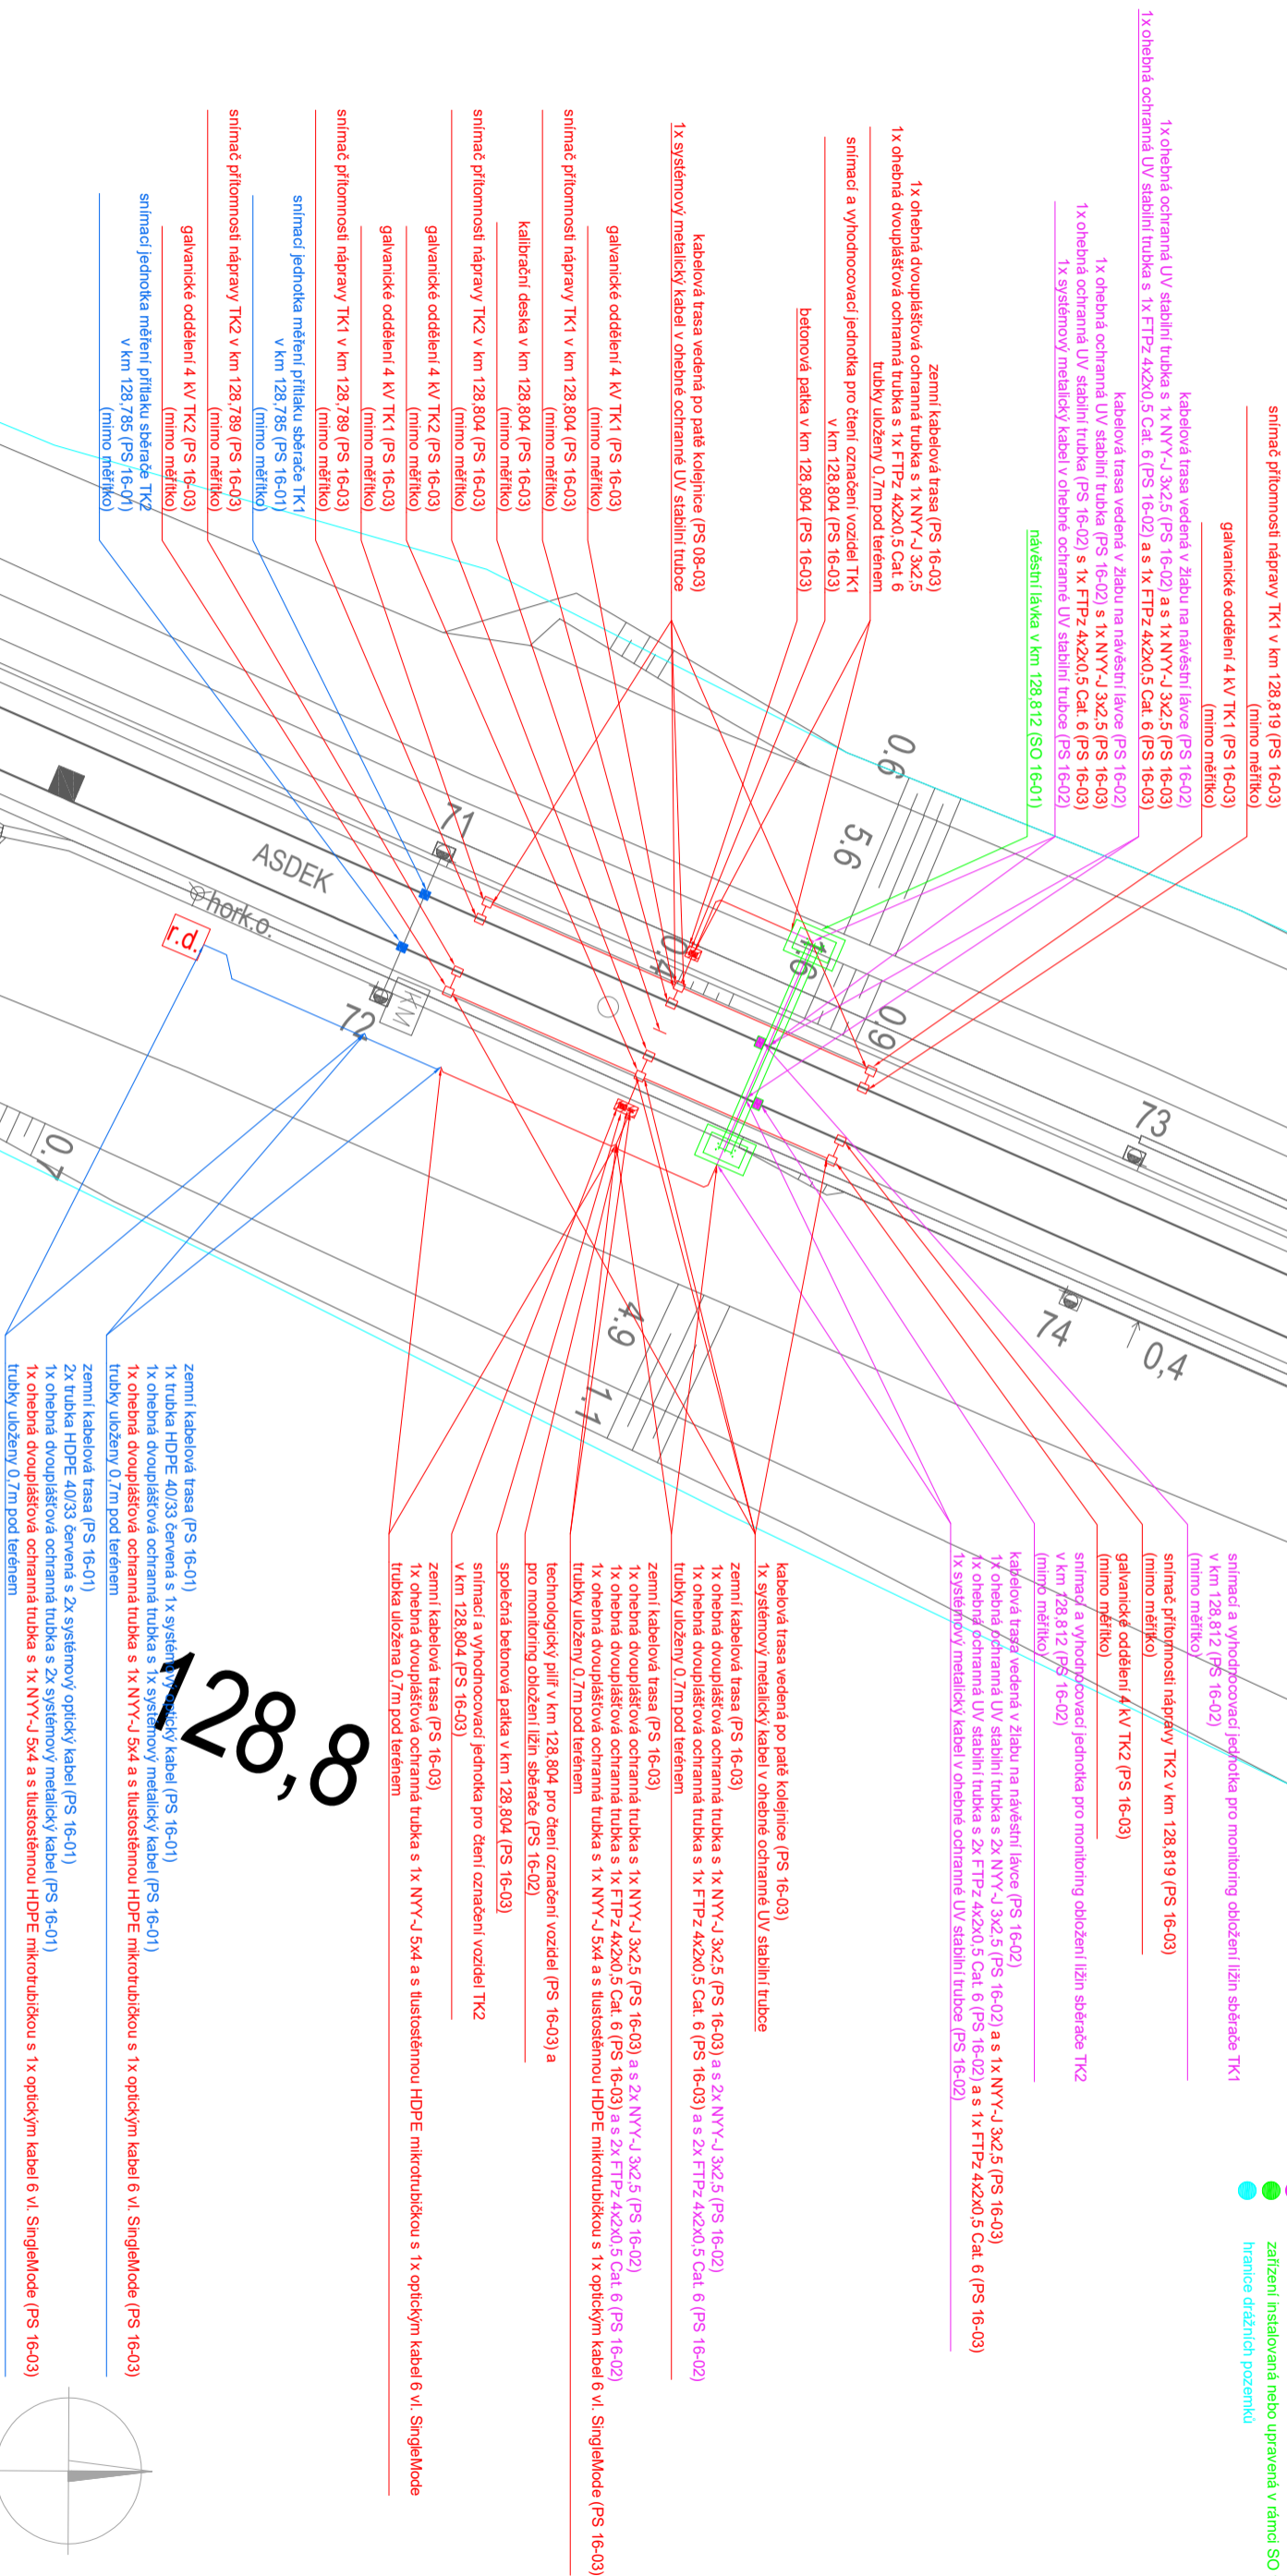



LEGENDA:

- zařízení instalovaná nebo upravená v rámci tohoto PS 16-03
 - zařízení instalovaná nebo upravená v rámci PS 16-01
 - zařízení instalovaná nebo upravená v rámci PS 16-02
 - zařízení instalovaná nebo upravená v rámci SO 16-01
- hranice držákových pozemků



INVESTOR STAVBY:	Správa železnic, státní organizace, Dílažďená 1003/7, 110 00 Praha 1				
OBJEDNATEL PROJEKTU:	Správa železnic, státní organizace, SSZ, Sokolovská 1955 / 278 190 00 Praha				
<div></div> <div>Pracoviště: 113 Brno</div>	HIP:	Mgr. Petr Vorel			ZAK. ČÍSLO: 20-091-10-113 SOUPRAVA Č.:
	ODP. PROJ.:	Lukáš Krejsar, BA			
	NAVRHL:	Karel Hájek			
	KONTROLOVAL:	Lukáš Krejsar, BA			
STAVBA:	Zařízení pro monitoring sběračů elektrických hnacích vozidel				
OBJEKT:	PS 16-03 Vojkovice nad Svratkou, čtení označení vozidel				ČÁST:
VÝKRES:	Situace				D.1.2
					PŘÍLOHA
					02.1

 12

