


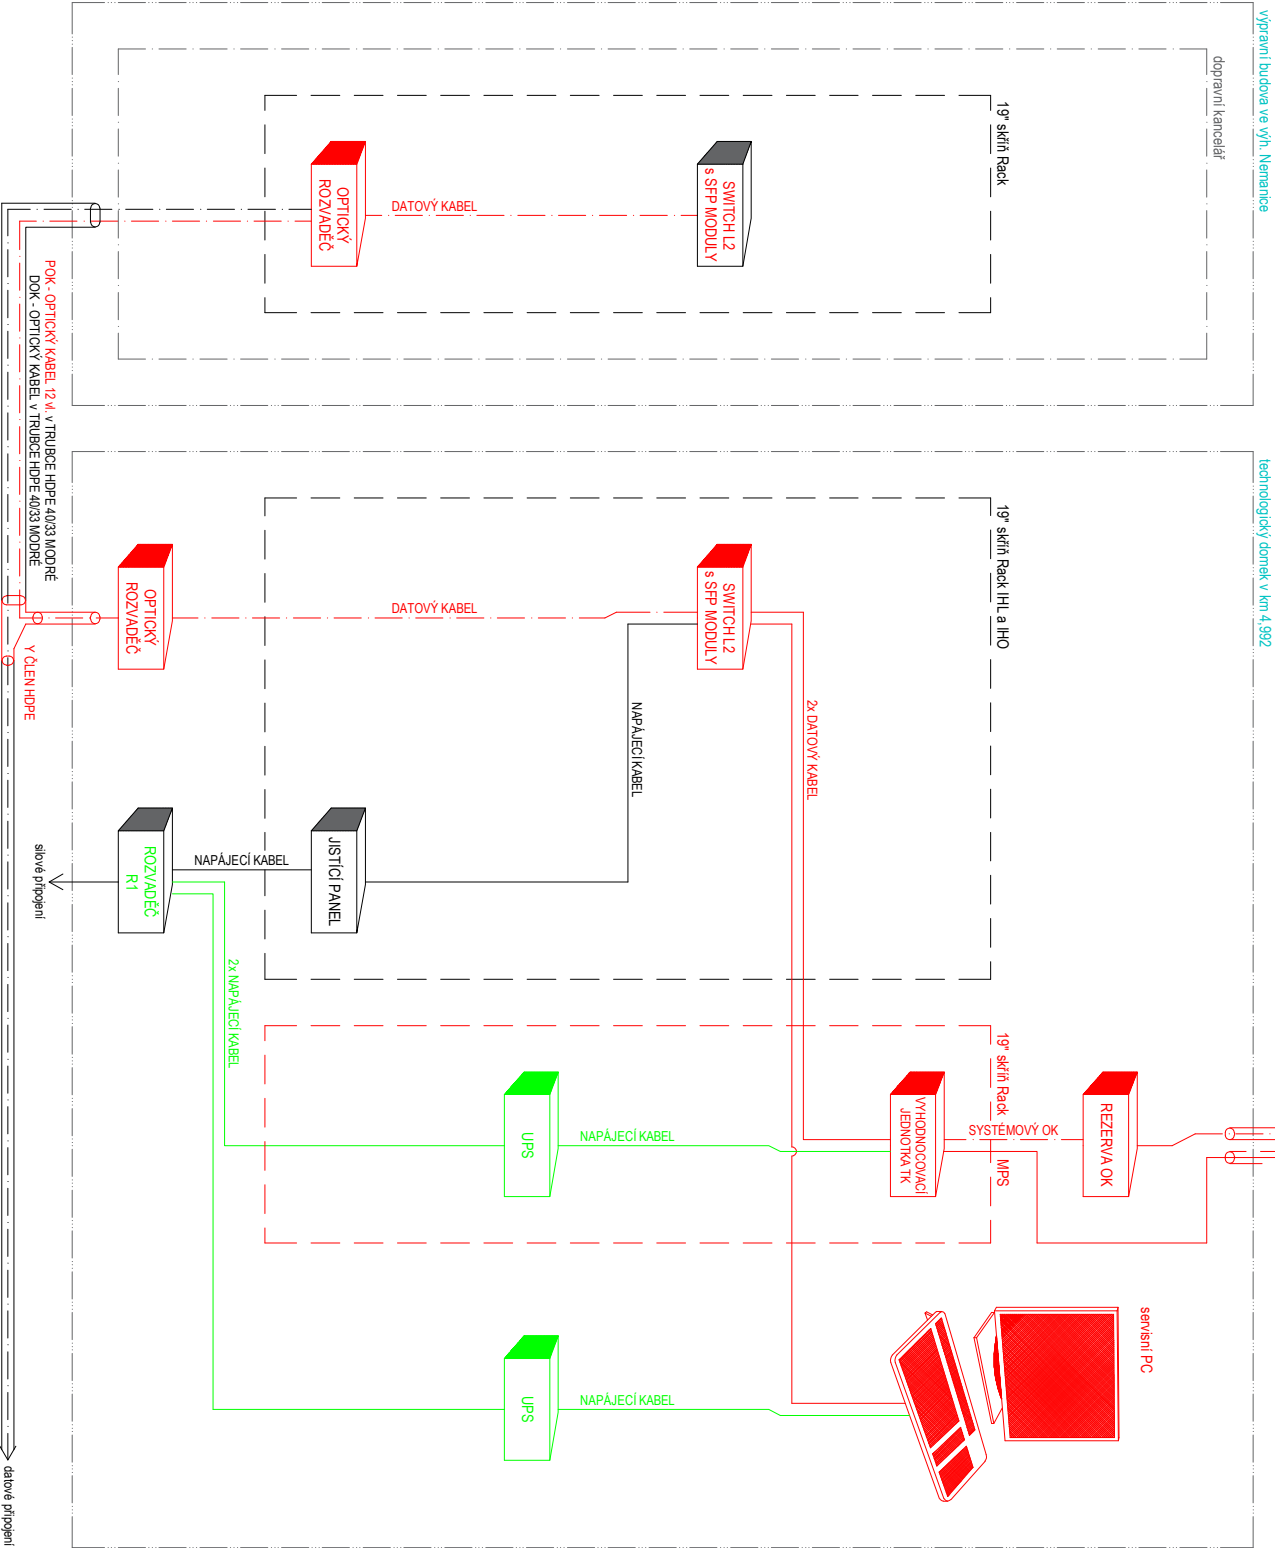





České Budějovice (Nemanice)

Benešov u Prahy (Hluboká nad Vltavou-Zámostí)



LEGENDA:

- zařízení instalovaná nebo upravená v rámci tohoto PS
- napájecí zařízení instalovaná nebo upravená v rámci tohoto PS
- stávající zařízení

INVESTOR STAVBY:		Správa železnic, státní organizace, Dílažďená 1003/7, 110 00 Praha 1				
OBJEDNATEL PROJEKTU:		Správa železnic, státní organizace, SSZ, Sokolovská 1955 / 278 190 00 Praha				
<div><div>signal</div><div>PROJEKT</div></div> <div>Pracoviště: 113 Brno</div>	HIP:	Mgr. Petr Vorel		ZAK. ČÍSLO:	SOUPRAVA Č.:	
	ODP. PROJ.:	Lukáš Krejsar, BA		20-091-10-113		
	NAVRHL:	Ing. Petr Patočka		DATUM:		
	KONTROLOVAL:	Lukáš Krejsar, BA		02/2021		
STAVBA:		Zařízení pro monitoring sběračů elektrických hnacích vozidel			STUPEŇ:	PŘÍLOHA
		DUR				
OBJEKT:		ČÁST:				
VÝKRES:		D.1.2			04	