


LEGENDA:

- zařízení instalovaná nebo upravená v rámci lohole PS 18-01
- zařízení instalovaná nebo upravená v rámci PS 18-02
- zařízení instalovaná nebo upravená v rámci PS 18-03
- zařízení instalovaná nebo upravená v rámci SO 18-01
- hranice dížních pozemků

417,6

417,5

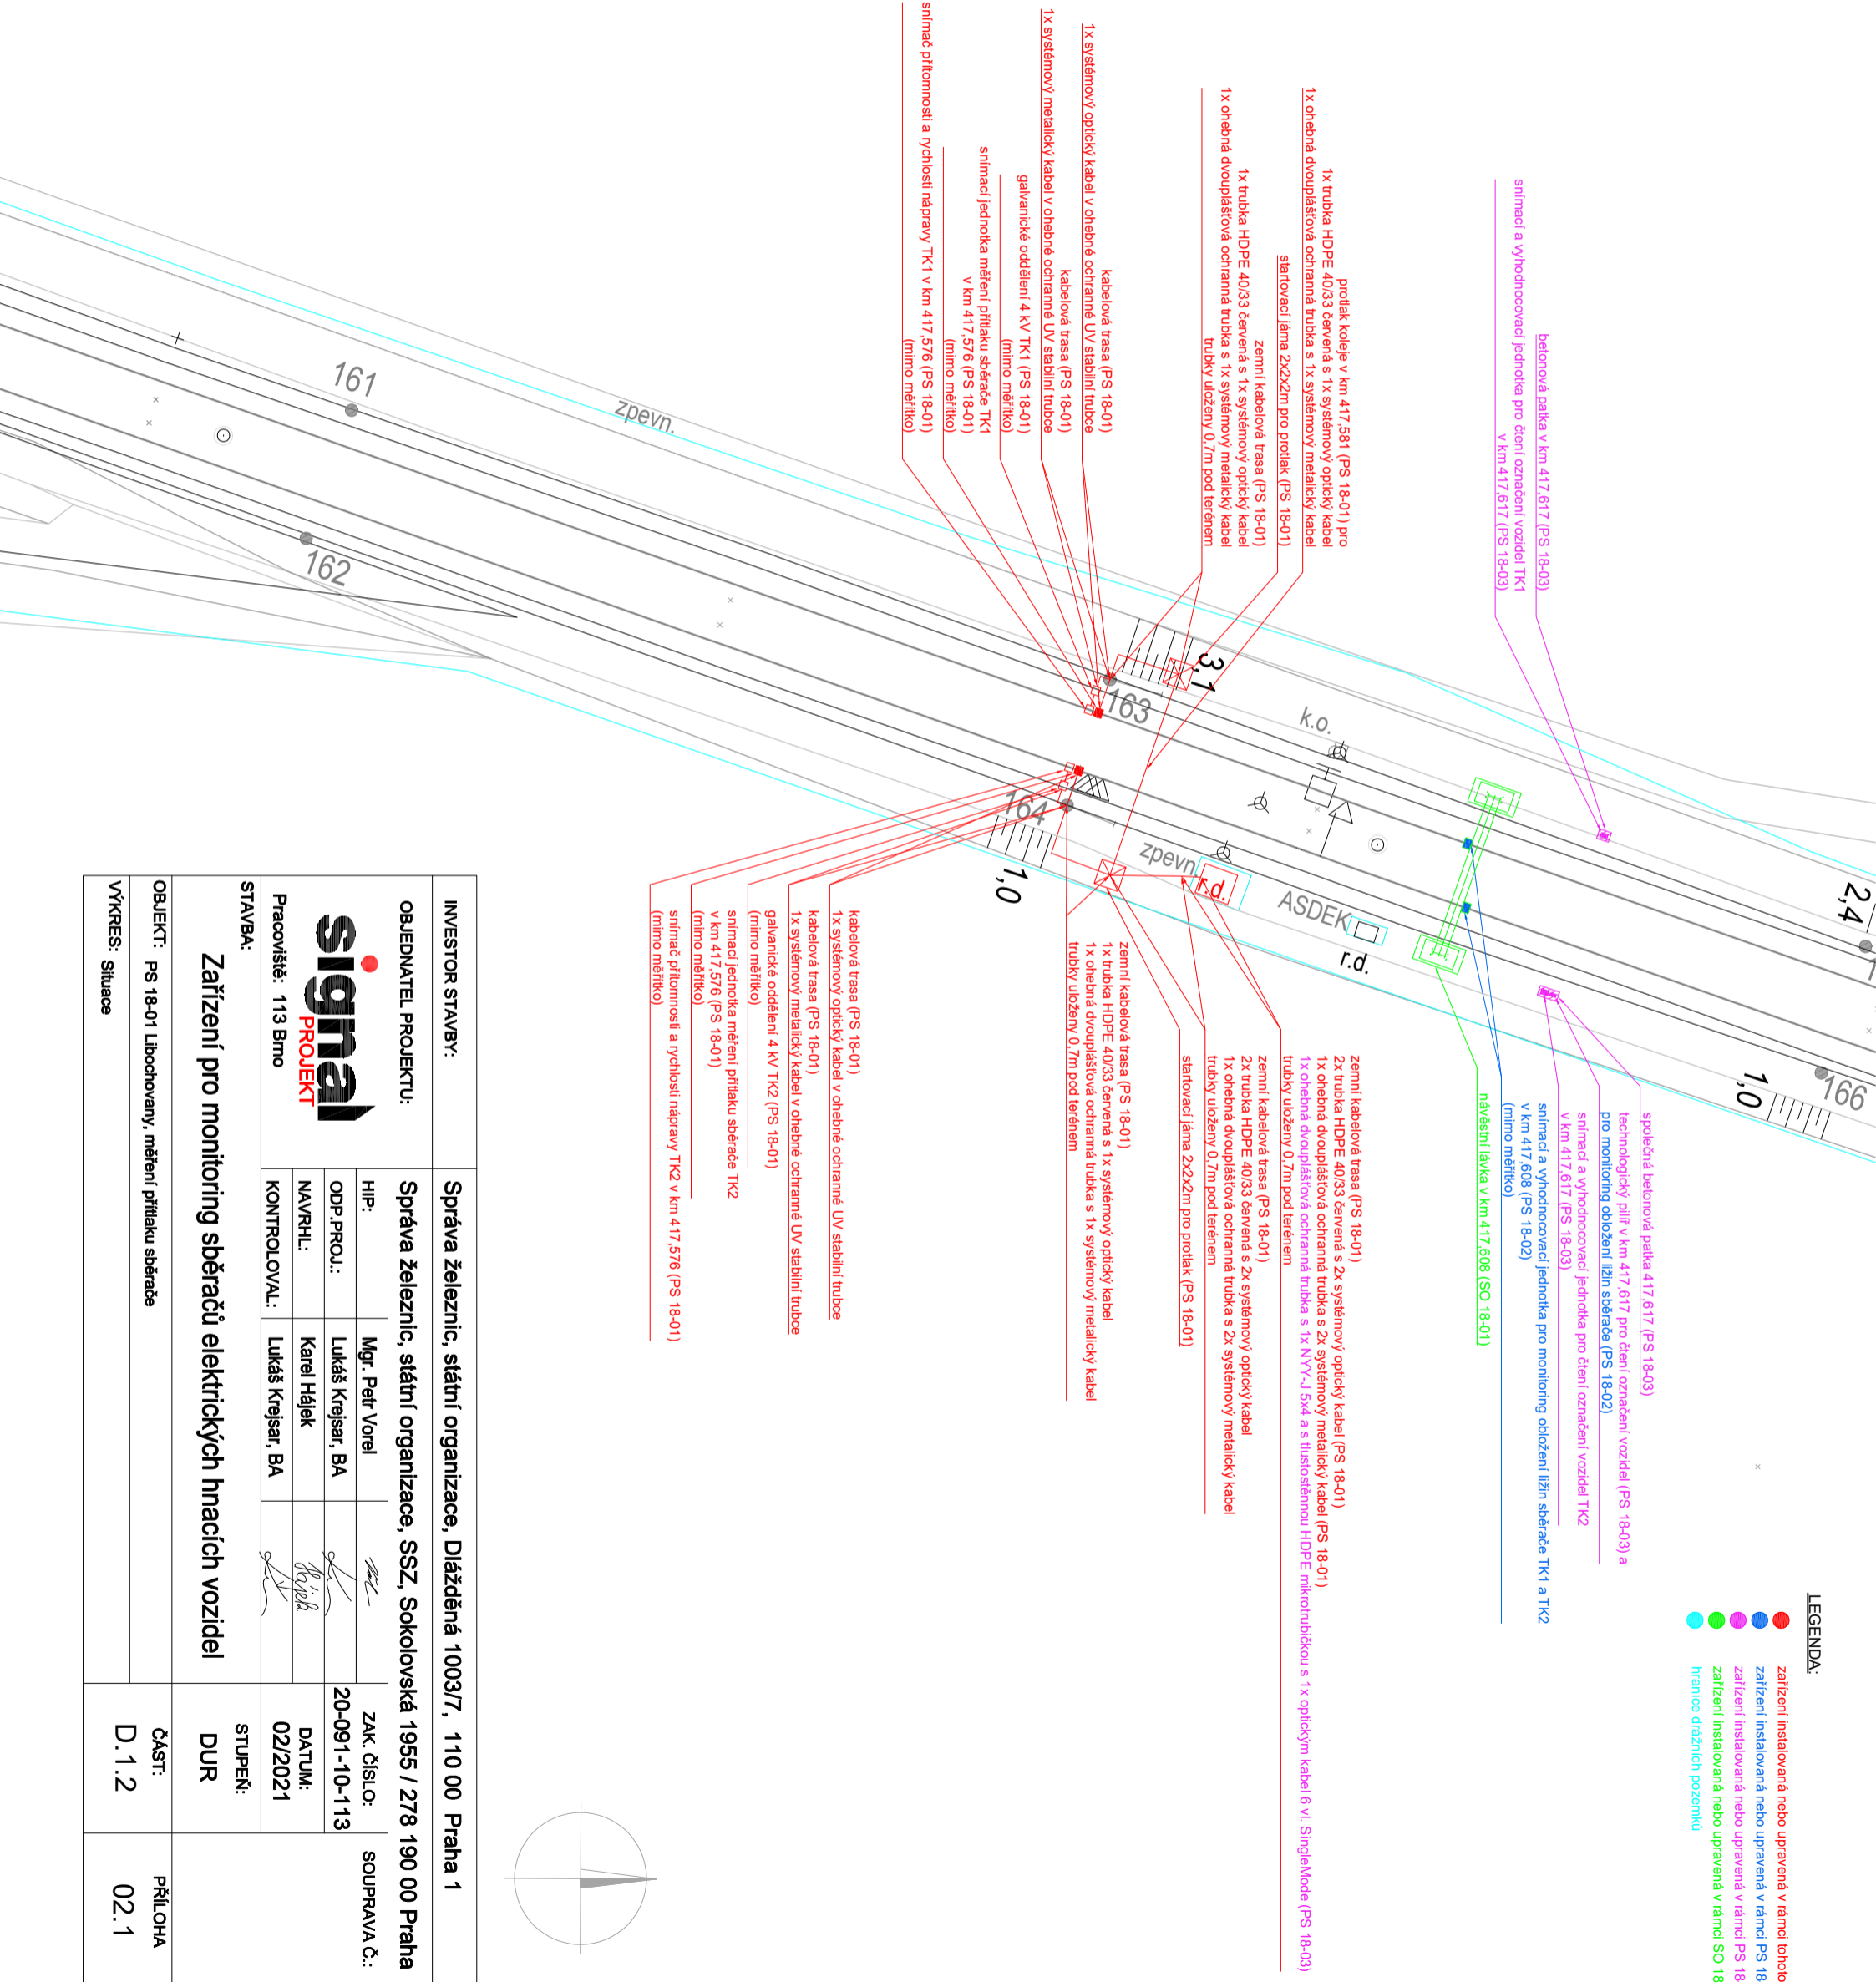

INVESTOR STAVBY:		Správa železnic, státní organizace, Dílžďěná 1003/7, 110 00 Praha 1			
OBJEDNATEL PROJEKTU:		Správa železnic, státní organizace, SSZ, Sokolovská 1955 / 278 190 00 Praha			
<div><div>signal</div><div>PROJEKT</div></div> <div>Pracoviště: 113 Brno</div>	HIP:	Mgr. Petr Vorel		ZAK. ČÍSLO:	SOUTPRAVA Č.:
	ODP.PROJ.:	Lukáš Krejsar, BA			
	NAV.RHL:	Karel Hájek	<i>K. Hájek</i>	DATUM:	
	KONTROLOVAL:	Lukáš Krejsar, BA	<i>L. Krejsar</i>	02/2021	
	STUPEŇ:			DUR	
OBJEKT:		PS 18-01 Lbchochovany, měření přítlaku sběrače		ČÁST:	PŘÍLOHA
VÝKRES:		Situace		D.1.2	02.1