




Výchozí stav

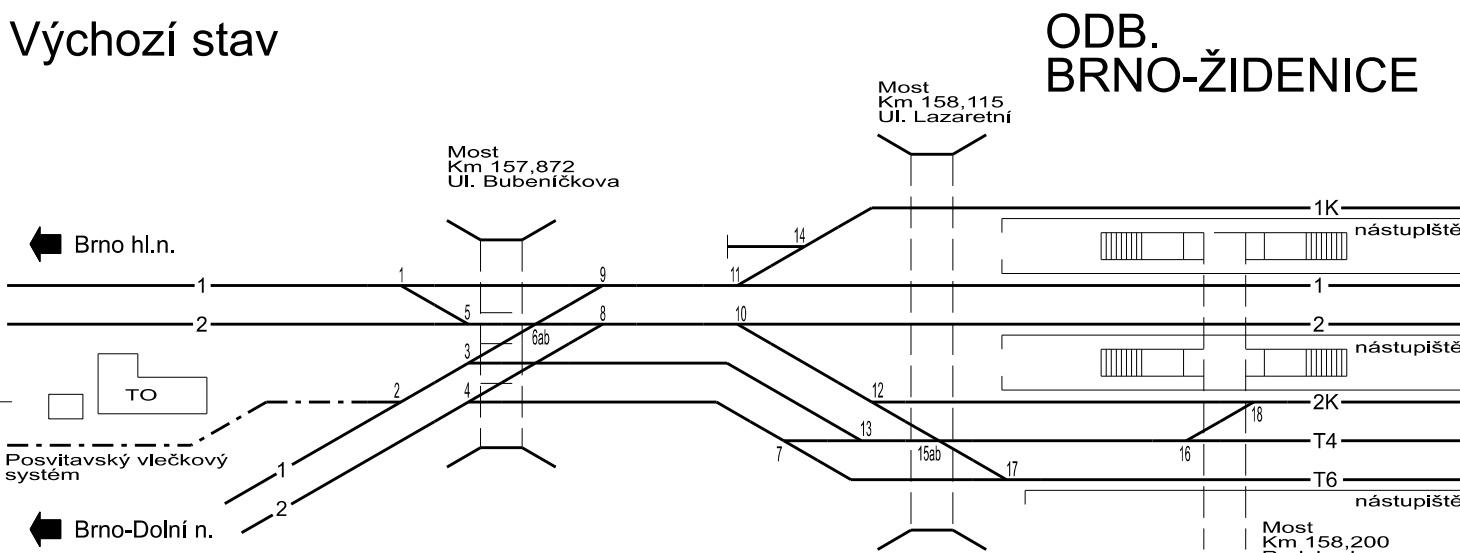


Stavební postup č.1  
15.07.2025-22.12.2025, 161 dnů

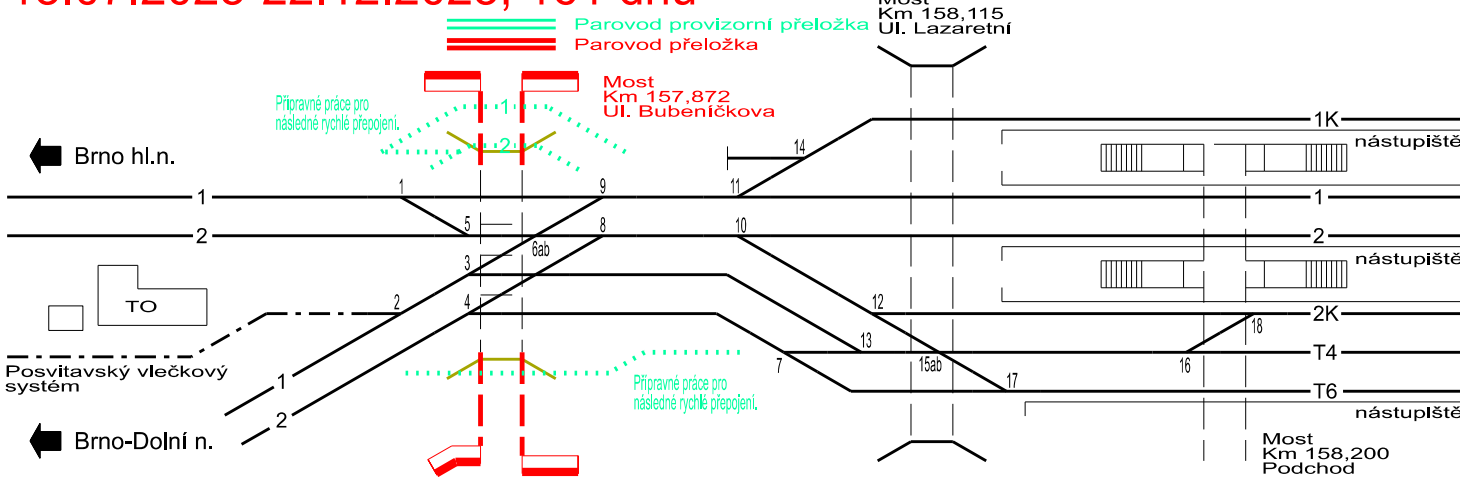


Technologická přestávka  
v zimním období  
2025-2026

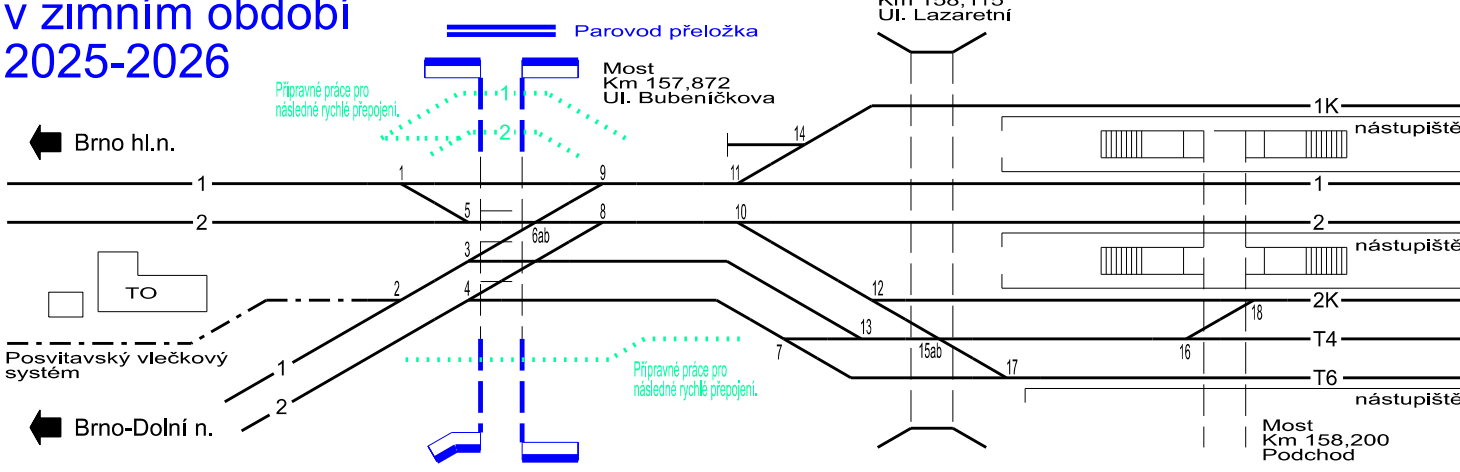


Stavební postup č.2.1  
01.03.2026-24.03.2026, 24 dnů  
9 dnů

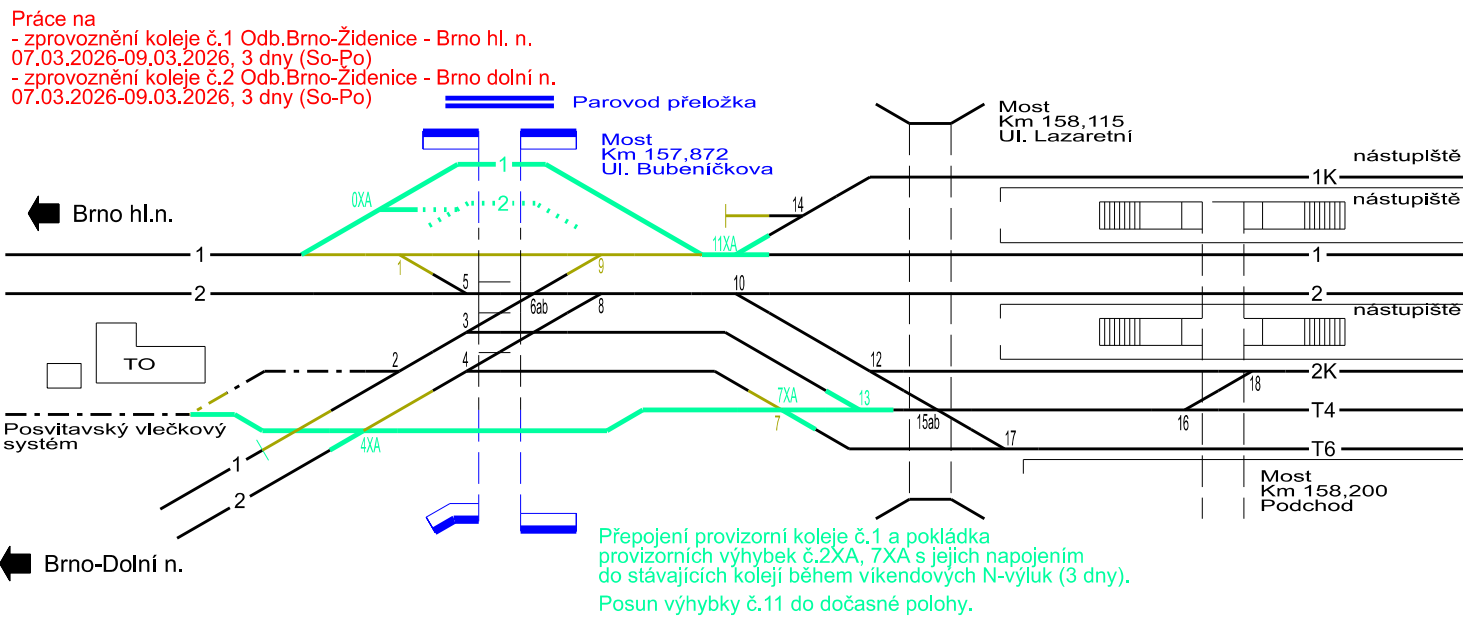


15 dnů

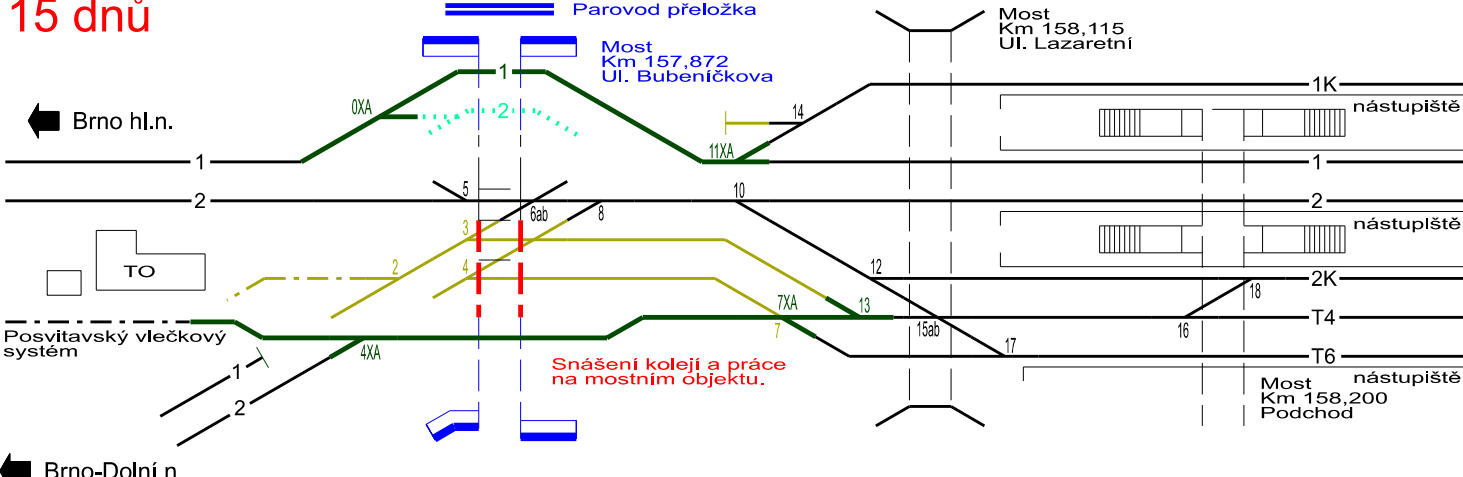

Stavební postup č.2.2  
25.03.2026-18.10.2026, 208 dnů  
6 dnů

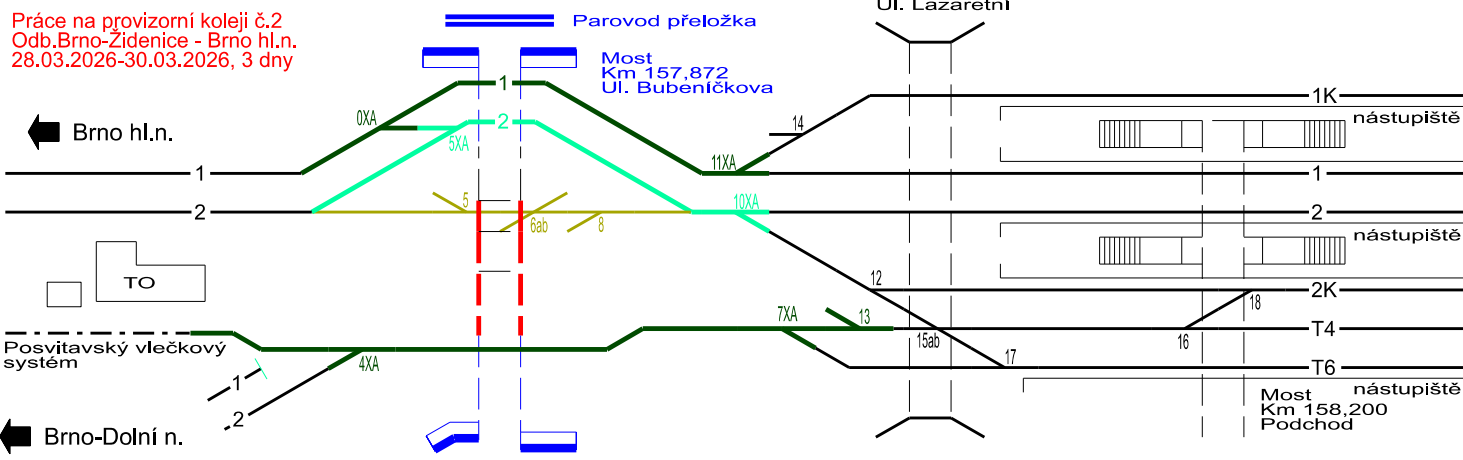


152 dnů

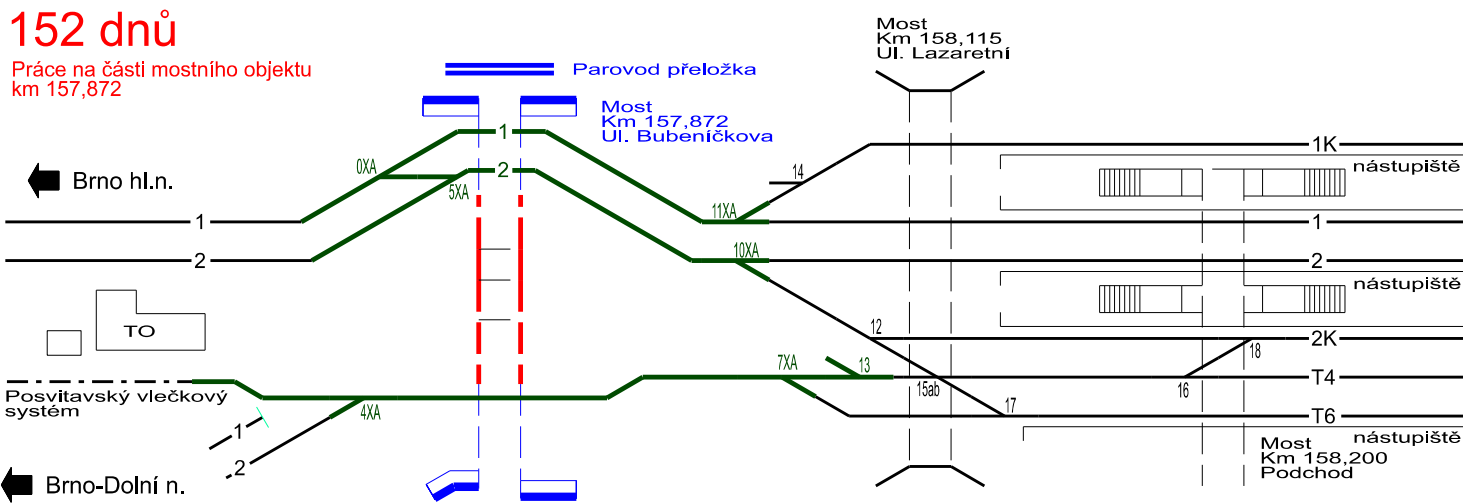

Stavební postup č.3  
30.08.2026-22.12.2026, 115 dnů


Práce na vnitřních kolejích dle projektu

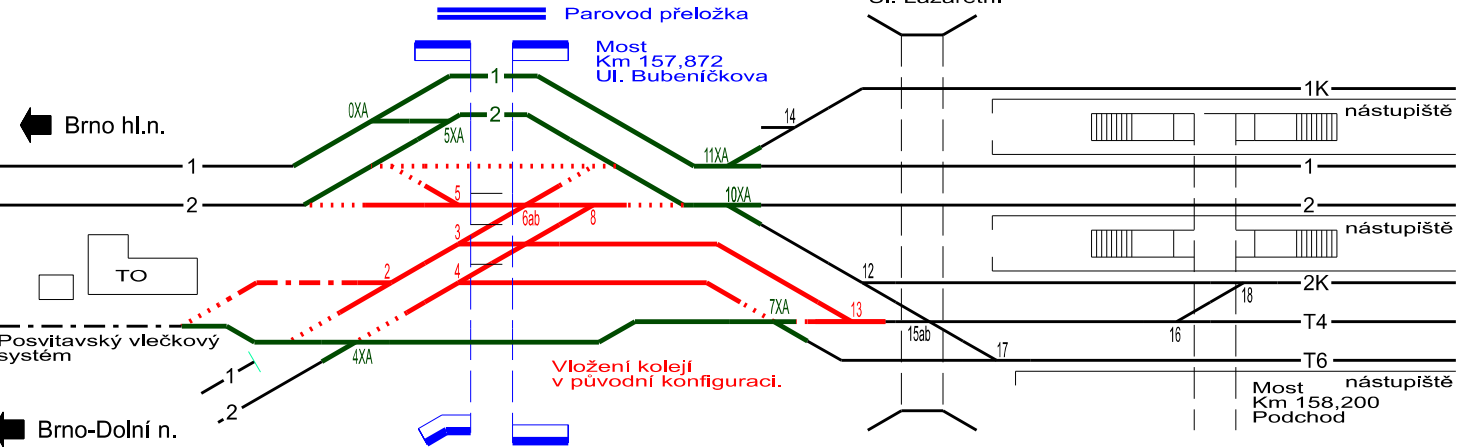

Stavební postup č.3

Práce na zprovoznění koleje č.2 Odb.Brno-Židenice - Brno dolní n.


21.11.2026-23.11.2026, 3 dny

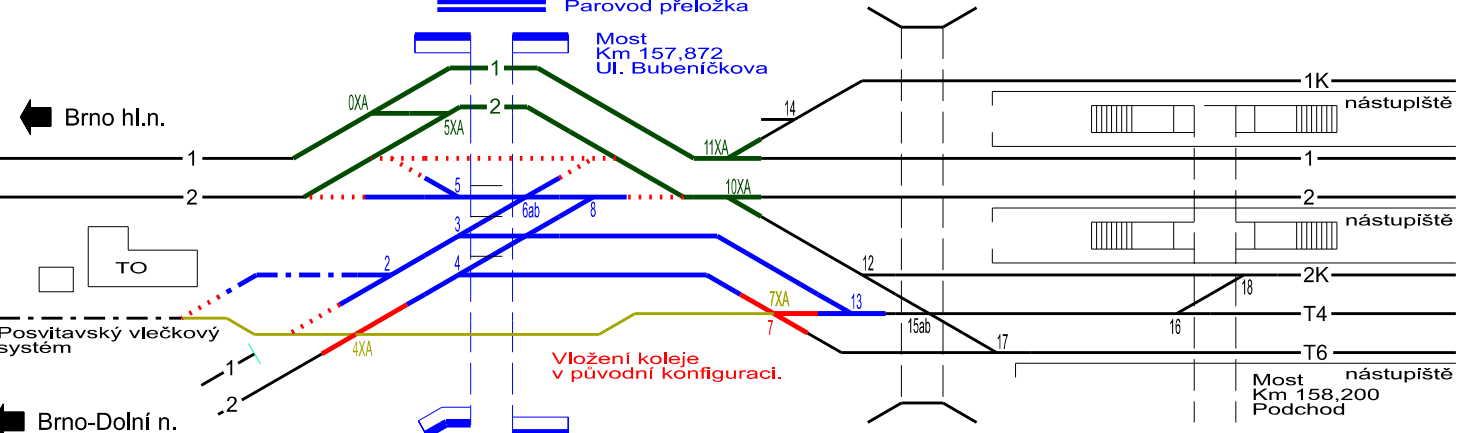

Stavební postup č.3

Práce na zprovoznění koleje č.1 Odb.Brno-Židenice - Brno dolní n.


28.11.2026-04.12.2026, 7 dnů

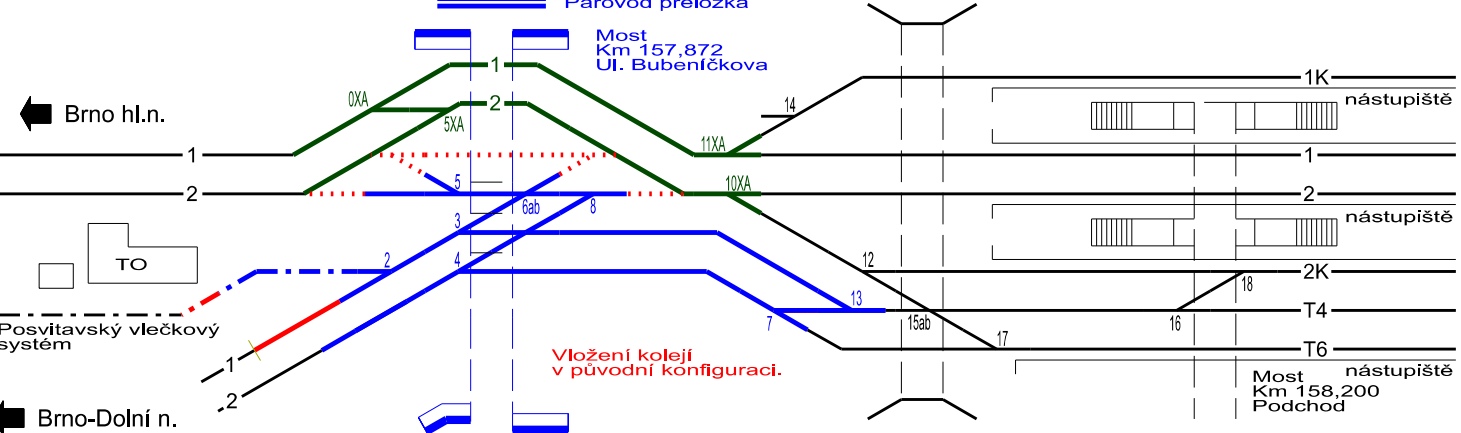


Stavební postup č.3

Práce na zprovoznění koleje č.2 Odb.Brno-Židenice - Brno hl. n.

28.11.2026-30.11.2026, 3 dny

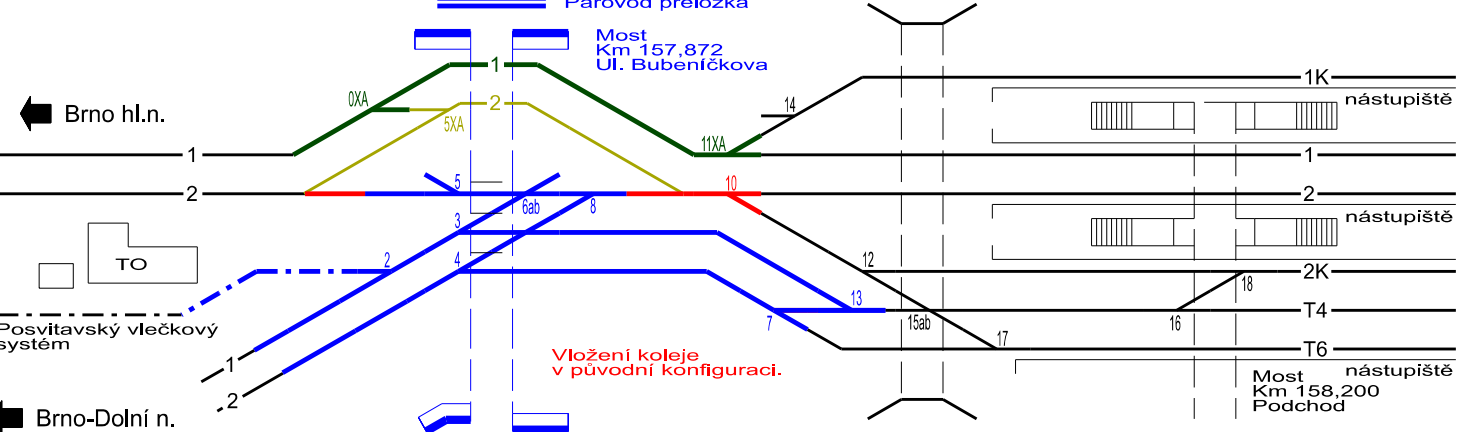


Technologická přestávka  
v zimním období  
2026-2027

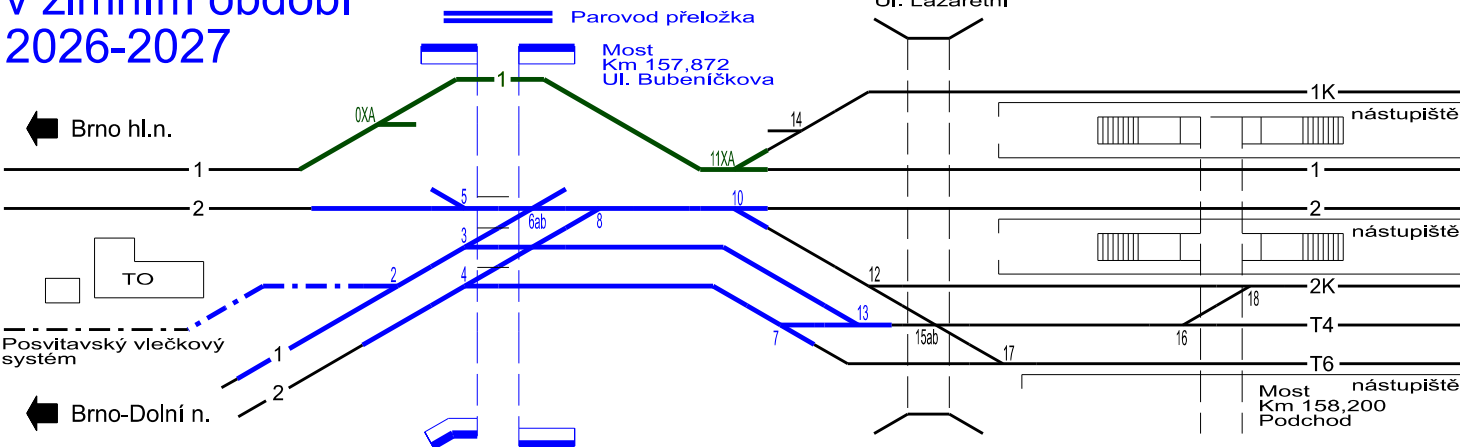


Stavební postup č.4  
15.03.2027-12.06.2027, 90 dnů

Práce na zprovoznění koleje č.1 Odb.Brno-Židenice - Brno dolní n.

10.04.2027-12.04.2027, 3 dny

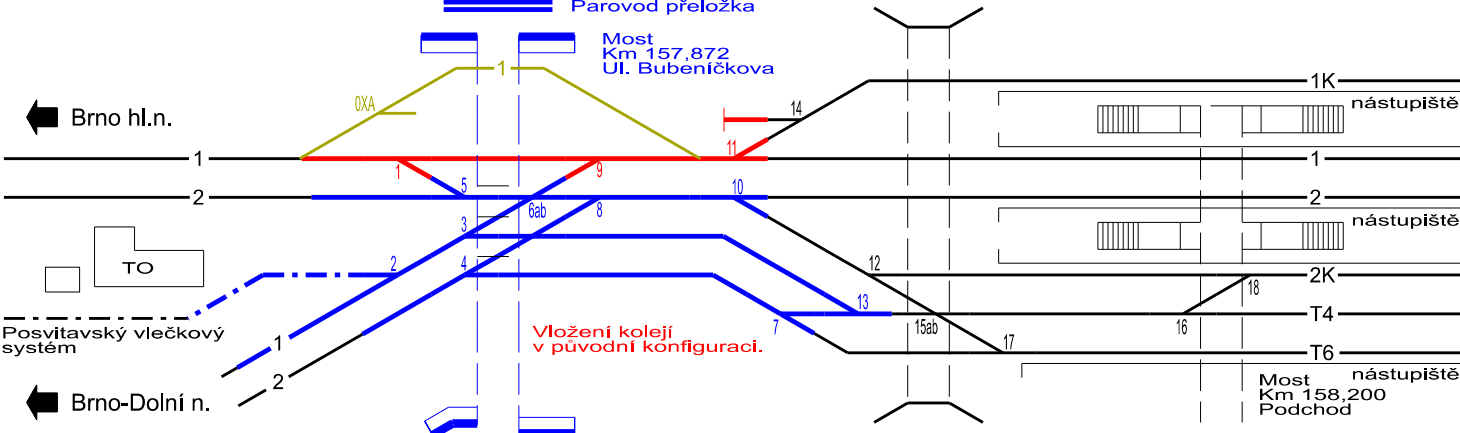

Cílový stav této stavby

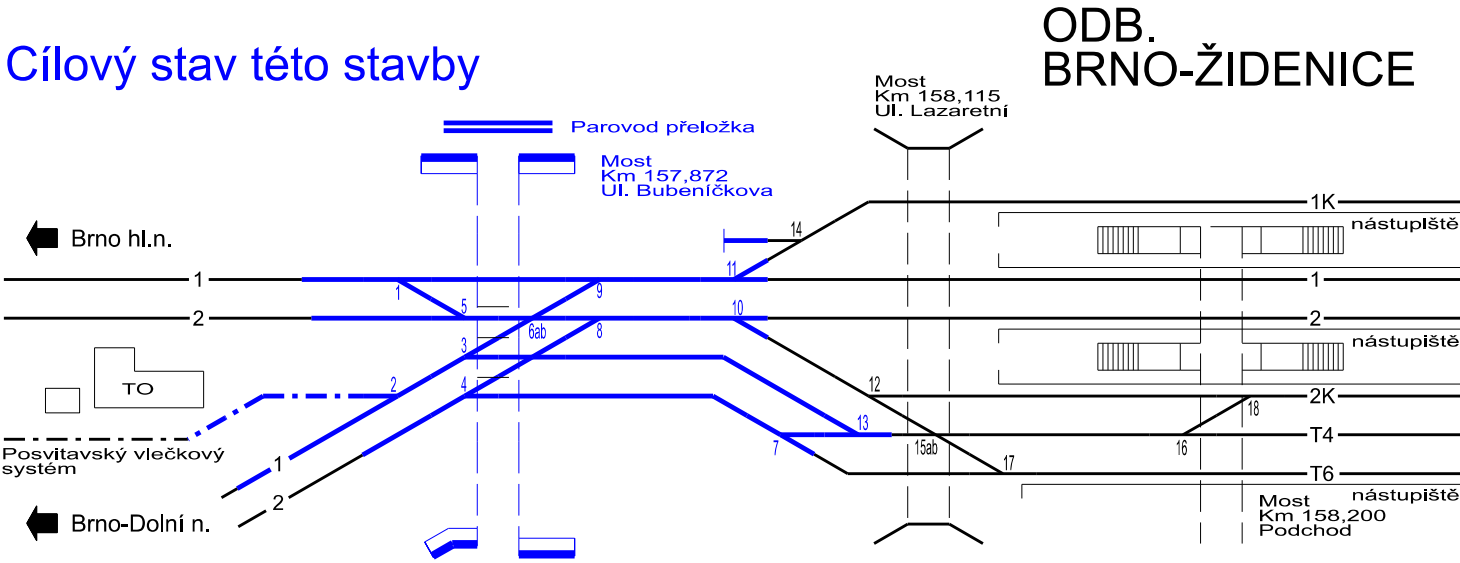

<div><div><div></div><div>SPRÁVA ŽELEZNIC</div></div><div><div>Orientační schéma:</div><div><div><div></div><div>zast. Brno-Černovice</div><div>ZST Brno-Židenice</div><div>ZST Brno-Maloměřice</div></div><div>most přes ulici Bubeníčkovu</div></div></div></div>		<div>Paré:</div> <div>Ražisko oprávněné osoby:</div> <div>Podpis: _____ Datum: _____</div>	
Revize:	Datum:	Popis:	Kontroloval:
001	28.12.2023	Definitivní odevzdání dokumentace	Ing. Ladislav Dorazil
PO1	15.10.2023	Pracovní verze k připomínkám	Ing. Ladislav Dorazil
Stavebník/Investor:		Správa železnic, státní organizace	
Adresa:		Dlážděná 1003/7, 110 00 Praha 1	
Zástupce investora:		Stavební správa východ	
Adresa:		Nerudova 773/1, 779 00 Olomouc	
		<div><div></div><div>SPRÁVA ŽELEZNIC</div></div>	
Zhotovitel díla:		Společnost pro ŽST Brno-Židenice a úpravy v ŽST Brno-Maloměřice	
Adresa:		Legionářská 1085/8, 779 00 Olomouc	
Kontakt:		T: +420 585 570 444 E: moravia@moravia.cz	
		<div><div>MCO</div><div>OLAVIA CONSULT Olomouc a.s.</div></div> <div><div></div><div>SUDOP BRNO</div></div>	
Zhotovitel částí:		MORAVIA CONSULT Olomouc a.s.	
Adresa:		Legionářská 1085/8, 779 00 Olomouc	
Kontakt:		T: +420 585 570 444 E: moravia@moravia.cz	
		<div><div>MCO</div><div>MORAVIA CONSULT Olomouc a.s.</div></div>	
Hlavní projektant (HIP):		Ing. Pavel Kučera	Specialista: Ing. Ladislav Dorazil
Název stavby/akce:		Modernizace ŽST Brno-Židenice a úpravy v ŽST Brno-Maloměřice	
Název části:		Souhrnná technická zpráva	
Název dílčí části:		Zásady organizace výstavby	
Název přílohy:		Schéma postupu výstavby.	
Odpovědný projektant:		Zpracovatel přílohy:	Měřítko: -
Ing. Ladislav Dorazil		Ing. Petr Čech	Formáty: 10 A4
Kraj:		Katastrální území:	TUDU:
Jihomoravský		Židenice, Zábřovice	200204
Označení investora:		Stupeň dokumentace:	Podpis: _____ Příloha: _____
S 1 2 243			