VZOROVÉ ULOŽENÍ VODOVODNÍHO POTRUBÍ V ASFALTOVÉ KOMUNIKACI

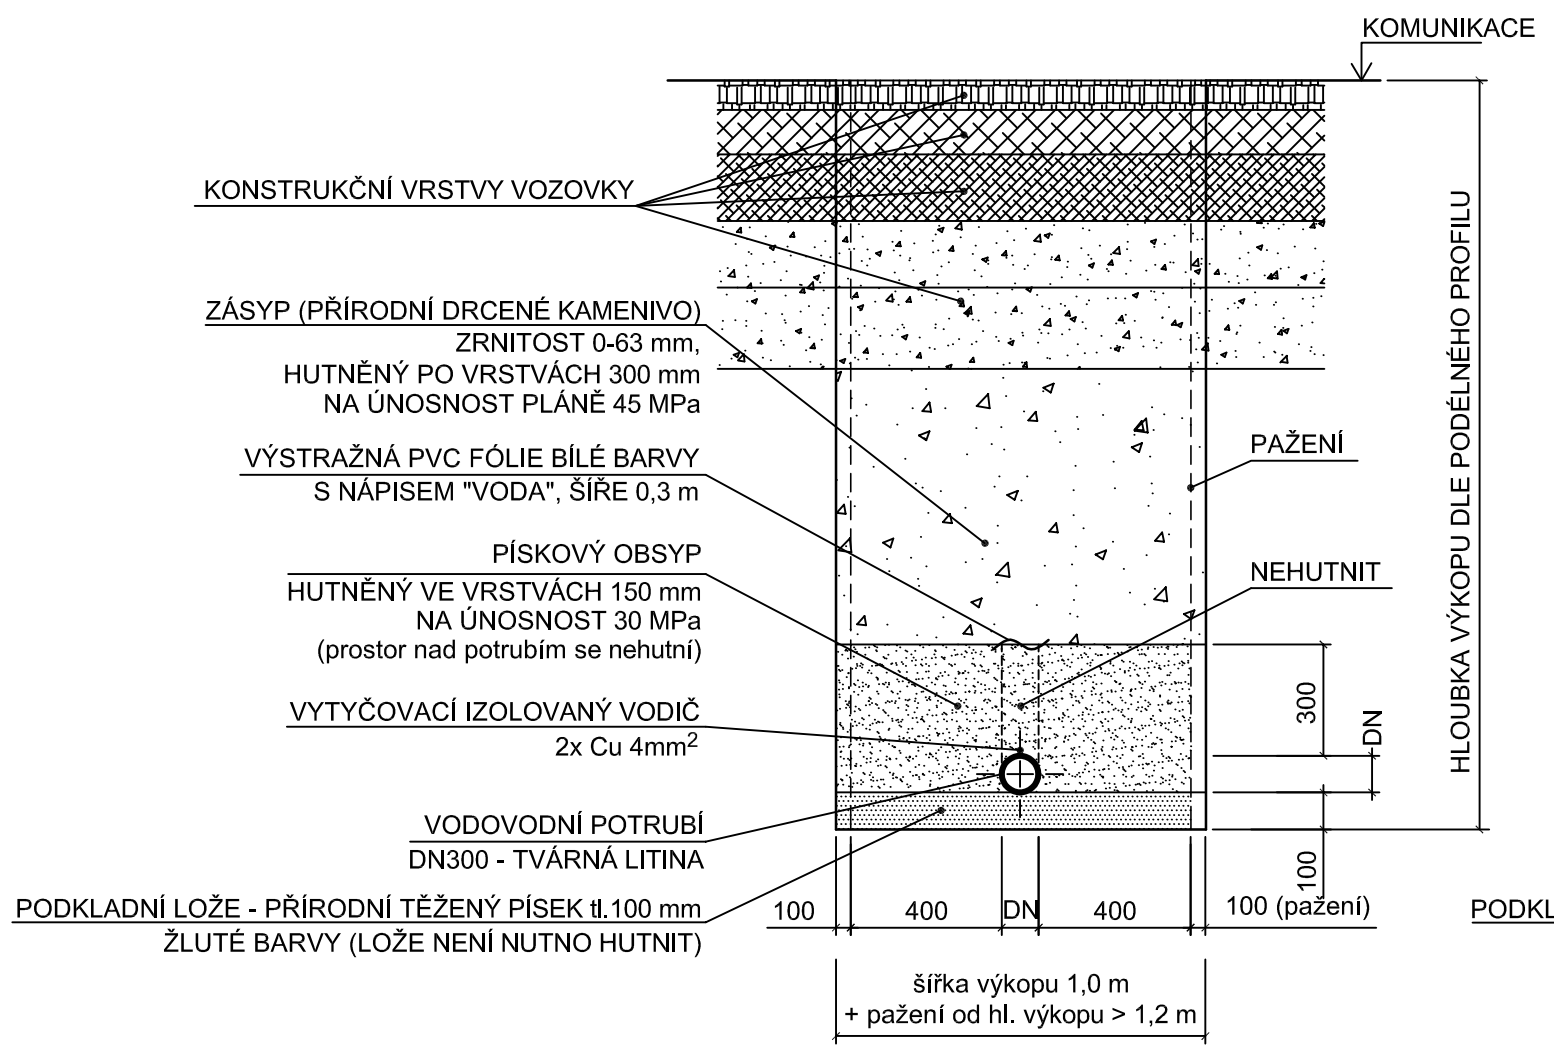

VZOROVÉ ULOŽENÍ POTRUBÍ VE STÁV. ASFALTOVÉM CHODNÍKU

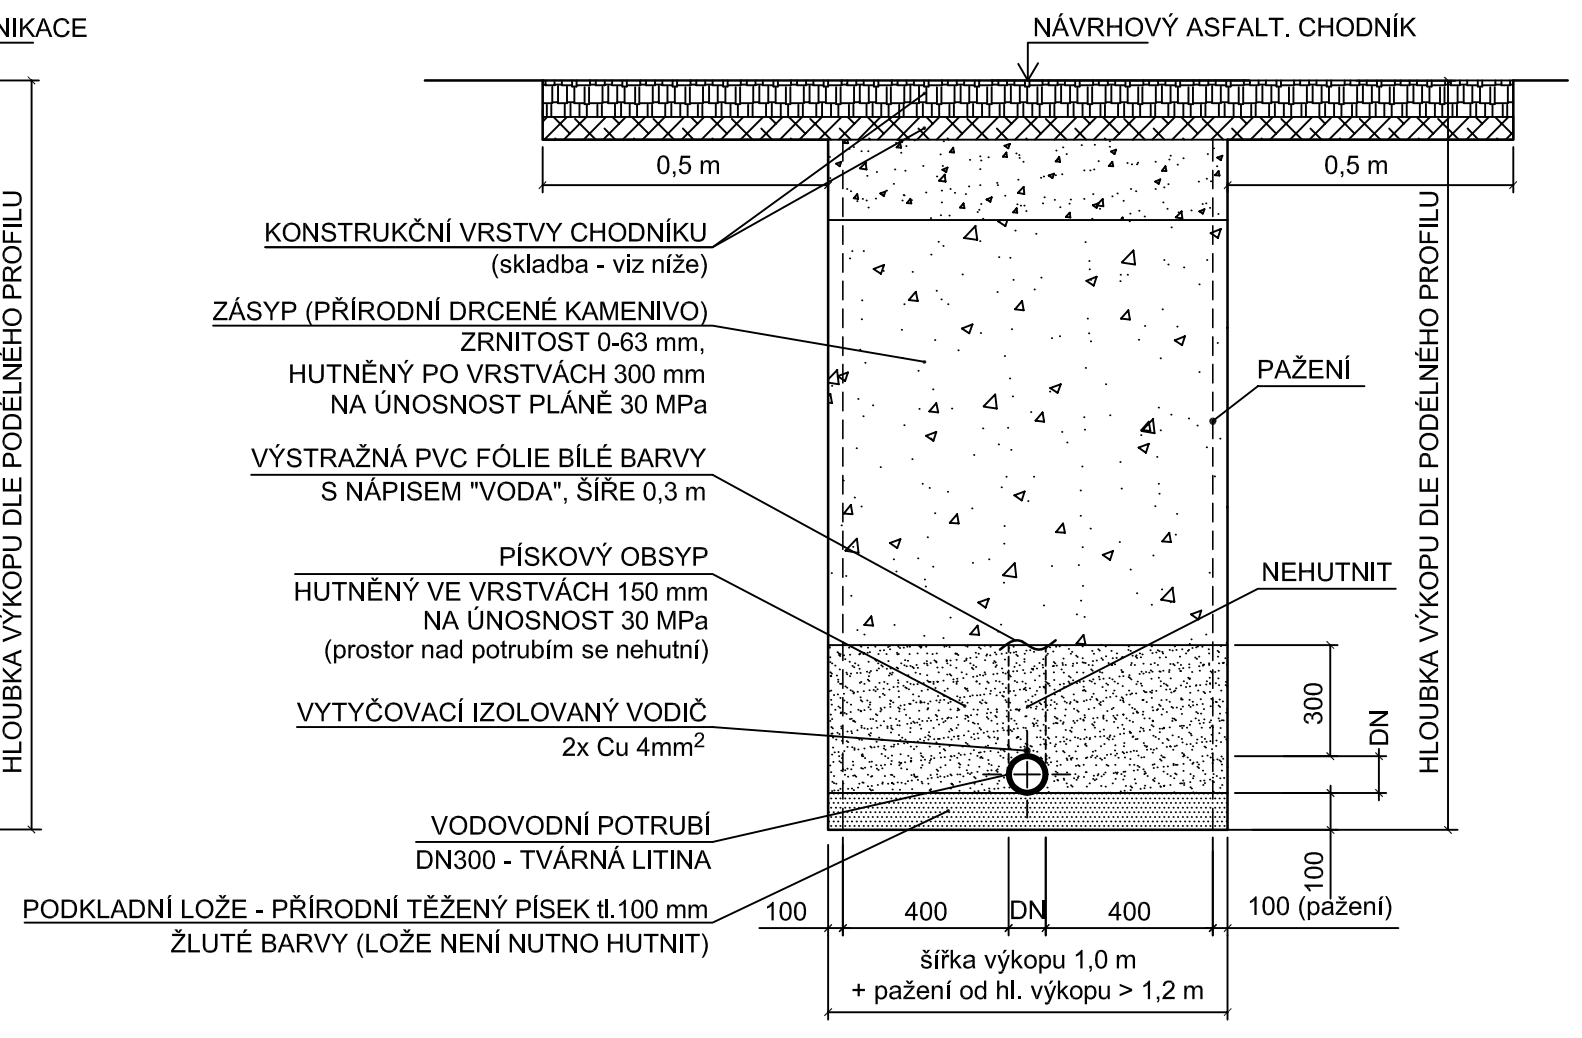

Orientační schéma:

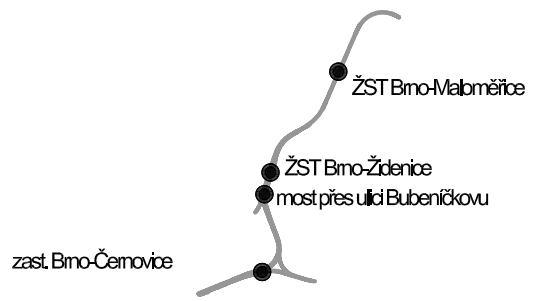

Paré:

Razítko oprávněné osoby:

Podpis: Datum:

Revize:	Datum:	Popis:	Kontroloval:
P01	15.10.2023	Pracovní verze k připomínkám	Ing. Ladislav Dorazil

Stavebník/Investor:	**Správa železnic, státní organizace**
Adresa:	Dlážděná 1003/7, 110 00 Praha 1
Zástupce investora:	Stavební správa východ
Adresa:	Nerudova 773/1, 779 00 Olomouc

SPRÁVA ŽELEZNIC

Zhotovitel díla:	**Společnost Zimal**
Adresa:	Legionářská 1085/8, 779 00 Olomouc
Kontakt:	T: +420 585 570 444 E: moravia@moravia.cz
Zhotovitel části:	**MORAVIA CONSULT Olomouc a.s.**
Adresa:	Legionářská 1085/8, 779 00 Olomouc
Kontakt:	T: +420 585 570 444 E: moravia@moravia.cz
Hlavní projektant (HIP):	Ing. Pavel Kučera
Specialista:	Ing. Jan Fochler

Název stavby/akce:	**"Modernizace ŽST Brno-Židenice a úpravy v ŽST Brno-Maloměřice"**		Označení investora: S621900067
			Označení zhotovitele: 23-041-235-US
Název části:	Potrubní vedení		Označení části: **D.2.1.6**
Název objektu/dílčí části:	**Bubeníčkova - úpravy a přeložky vodovodních potrubí pod mostem ev. km 157,872**		Číslo objektu: **SO 31-32-01**
Název přílohy:	**Vzorové uložení vodovodního potrubí**		Číslo přílohy: **05**
Odpovědný projektant: Ing. Jan Fochler	Zpracovatel přílohy: Ing. Jan Fochler	Měřítko: 1:25 Formáty: 3 x A4	Stupeň dokumentace: **DUSL**
Kraj: Jihomoravský	Katastrální území: Židenice, Zábrdovice	TUDU: 200204	Smluvní datum zpracování: **28.12.2023**

Označení investora:	Stupeň dokumentace:	Část:	Objekt:	Podobjekt:	Příloha:	Revize:
S621900067_	DUSL_	D2104_	SO3120101_	XX_	X_	XXX_	P01

(Prostor pro další informace)