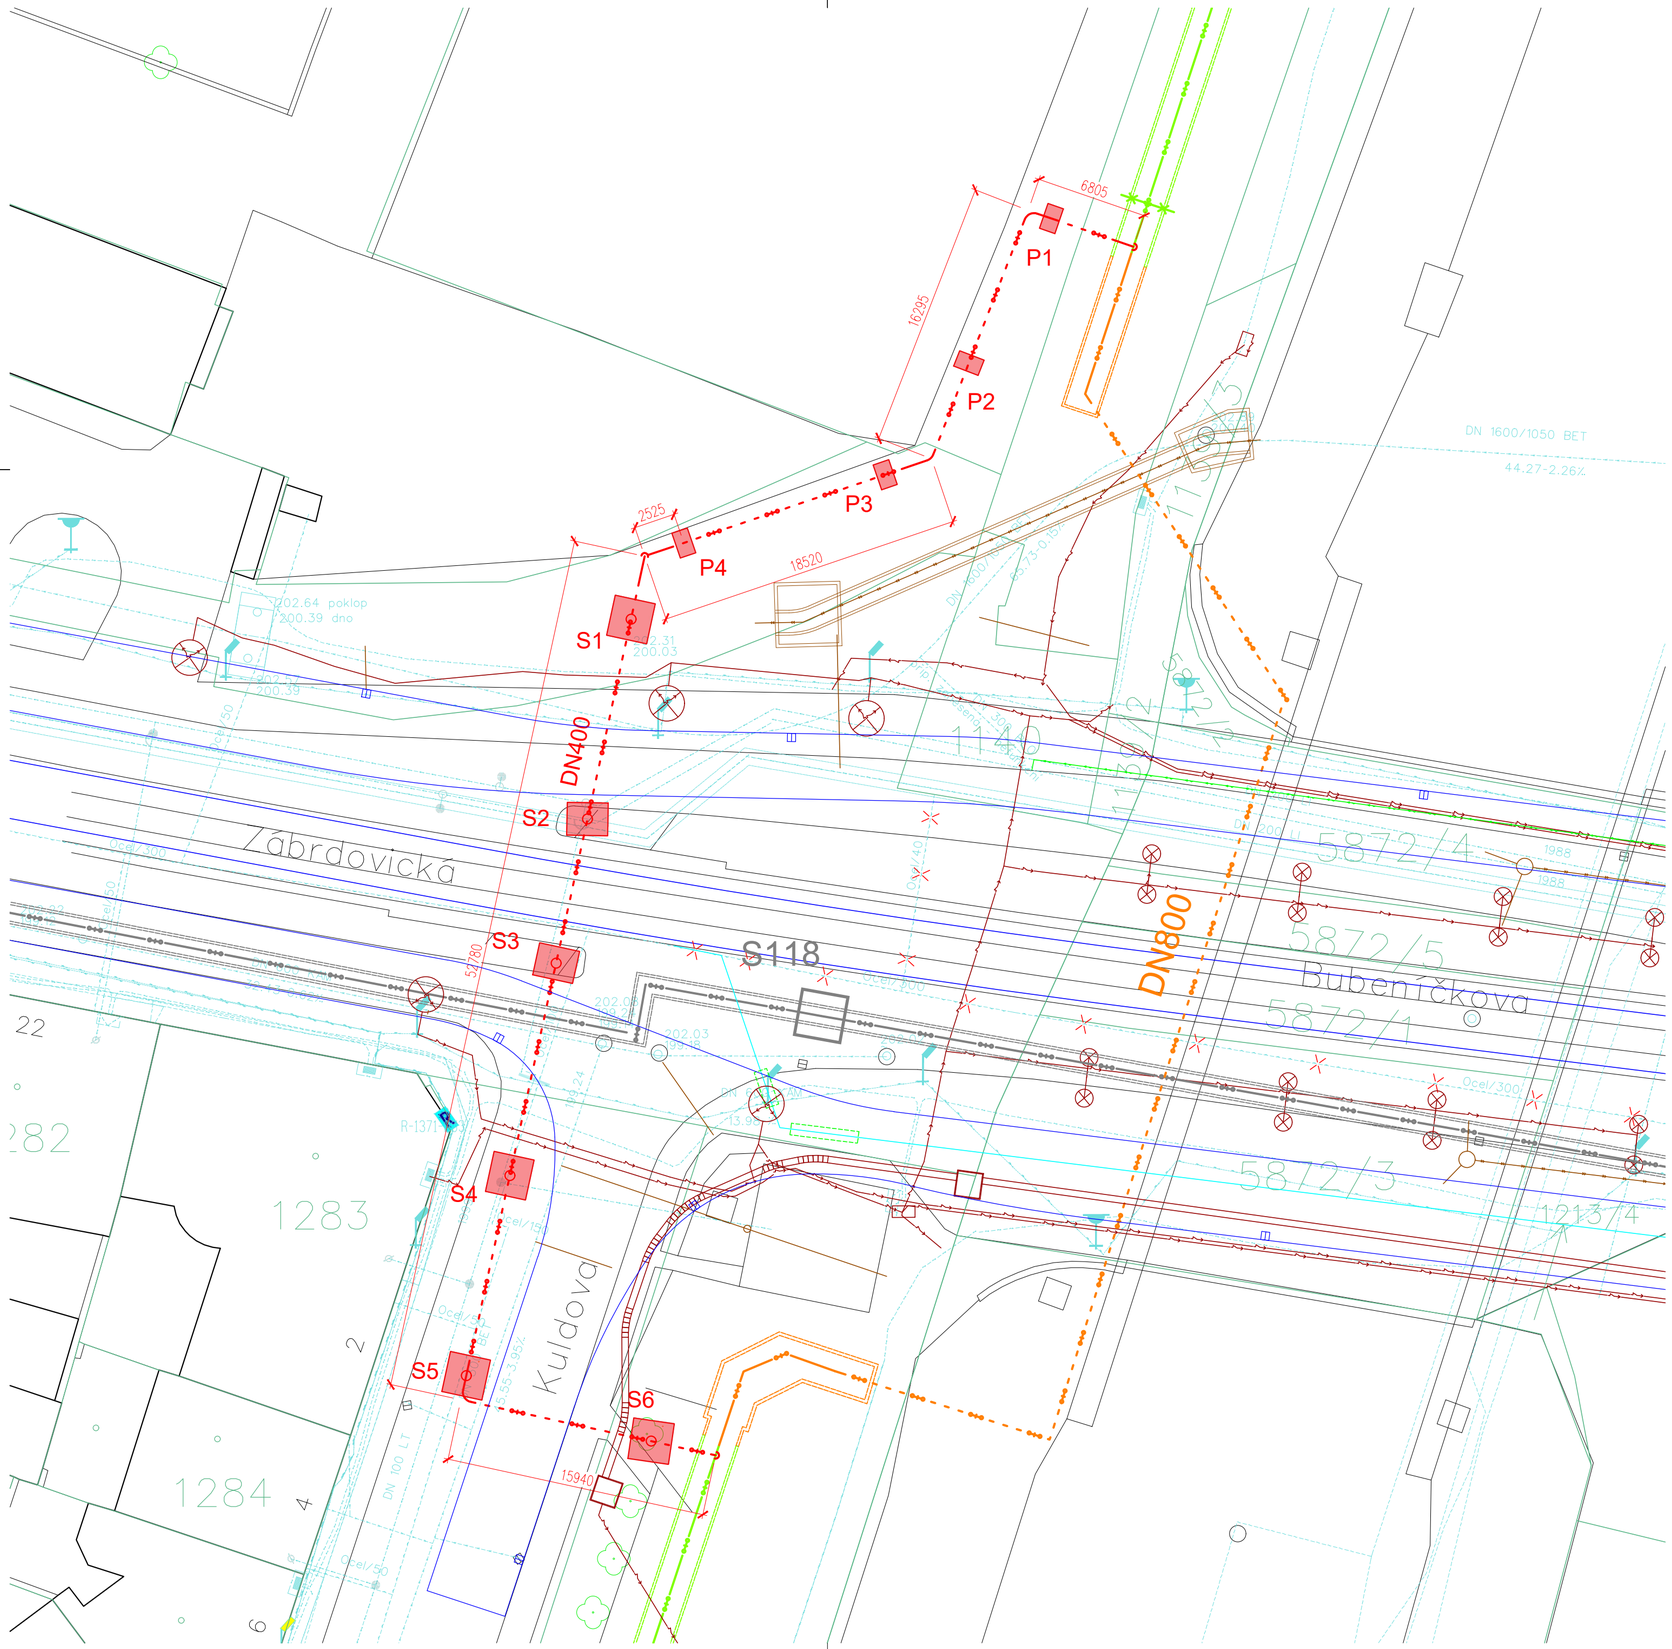

LEGENDA:

	STÁVAJÍCÍ PAROVODNÍ ROZVOD V KANÁLE
	PAROVODNÍ ROZVOD MIMO PROVOZ
	PAROVODNÍ ROZVOD V KANÁLE - DEMONTÁŽ (SO 31-32-03)
	NADZEMNÍ PAROVODNÍ ROZVOD - DEMONTÁŽ (SO 31-32-03)
	PROVIZORNÍ NADZEMNÍ PAROVODNÍ ROZVOD
	BETONOVÉ PATKY PODPĚR A SLOUPŮ
P1 . . . P4	DOČASNÁ PODPĚRA
S1 . . . S1	DOČASNÝ SLOUP

Orientační schéma:

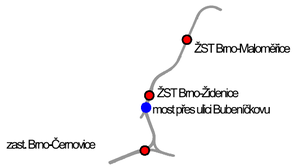

Paré:

Razítko oprávněné osoby:

Podpis: Datum:

Revize:	Datum:	Popis:	Kontroloval:
001	28.12.2023	Definitivní odevzdání dokumentace	Ing. Ladislav Dorazil
P01	15.10.2023	Pracovní verze k připomínkám	Ing. Ladislav Dorazil

Stavebník/Investor:	**Správa železnic, státní organizace**
Adresa:	Dlážděná 1003/7, 110 00 Praha 1
Zástupce investora:	Stavební správa východ
Adresa:	Nerudova 773/1, 779 00 Olomouc

Zhotovitel díla:	**Společnost Zimal**
Adresa: Kontakt:	Legionářská 1085/8, 779 00 Olomouc T: +420 585 570 444 E: moravia@moravia.cz
Zhotovitel části:	**MORAVIA CONSULT Olomouc a.s.**
Adresa: Kontakt:	Legionářská 1085/8, 779 00 Olomouc T: +420 585 570 444 E: moravia@moravia.cz
Hlavní projektant (HIP):	Ing. Jiří Malina
Specialista:	Ing. Ladislav Dorazil

Název stavby/akce:	**"Modernizace ŽST Brno-Židenice a úpravy v ŽST Brno-Maloměřice"**		Označení investora: S621900067
			Označení zhotovitele: 23-041-235-US
Název části:	Potrubní vedení		Označení části: **D.2.1.6**
Název objektu/dílčí části:	**Provizorní přeložka parovodu**		Číslo objektu: **SO 31-32-02**
Název přílohy: Název dílčí části přílohy:	Situace		Číslo přílohy: **2.001**
Odpovědný projektant: Ing. Stanislav Kopunec	Zpracovatel přílohy: Jiří Vesecký	Měřítko: 1:250 Formáty: 6 A4	Stupeň dokumentace: **DUSL**
Kraj: Jihomoravský	Katastrální území: Židenice, Zábrdovice	TUDU: 200204	Smluvní datum zpracování: **28.12.2023**

Označení investora:	Stupeň dokumentace:	Část:	Objekt:	Podobjekt:	Příloha:	Revize:
S621900067	DUSL	D.2.1.06	SO 31-32-02	XX	2.001	001

(Prostor pro další informace)