


NÍZKÉ PATKY P1-P4  
POTRUBÍ DN400, ULOŽENÍ "K" - 4 ks  
PODPĚRA č.: 1, 2, 3, 4  
UZEMNĚNÍ PLATÍ PRO PODPĚRU č.1

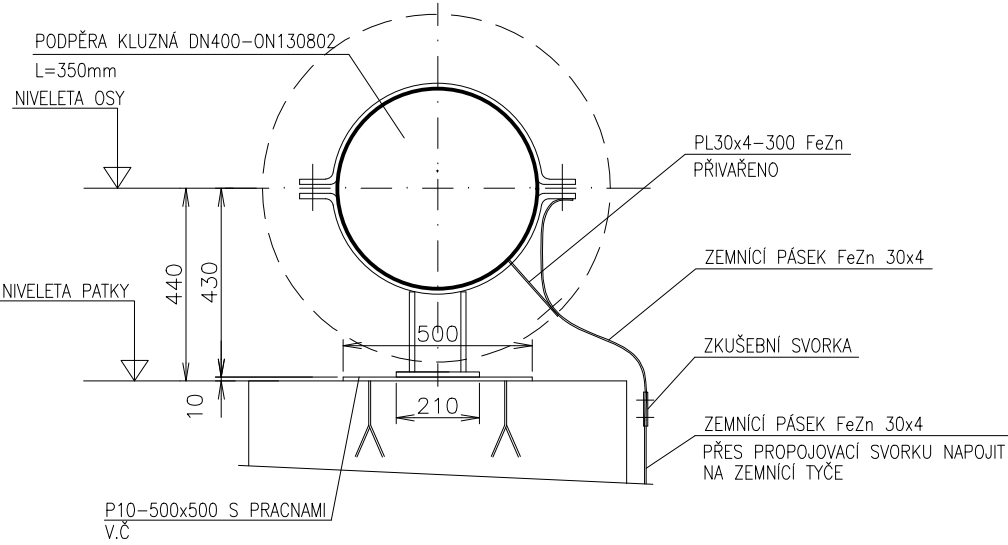

Orientační schéma:		Paré:	
		Razítko oprávněné osoby:	
Podpis: .....		Datum: .....	
Revize:	Datum:	Popis:	Kontroloval:
001	28.12.2023	Definitivní odevzdání dokumentace	Ing. Ladislav Dorazil
P01	15.10.2023	Pracovní verze k připomínkám	Ing. Ladislav Dorazil
Stavebník/Investor:		Správa železnic, státní organizace	
Adresa:		Dlážděná 1003/7, 110 00 Praha 1	
Zástupce investora:		Stavební správa východ	
Adresa:		Nerudova 773/1, 779 00 Olomouc	
Zhotovitel díla:		Společnost Zimal	
Adresa:		Legionářská 1085/8, 779 00 Olomouc	
Kontakt:		T: +420 585 570 444 E: moravia@moravia.cz	
Zhotovitel části:		MORAVIA CONSULT Olomouc a.s.	
Adresa:		Legionářská 1085/8, 779 00 Olomouc	
Kontakt:		T: +420 585 570 444 E: moravia@moravia.cz	
Hlavní projektant (HIP):		Ing. Jiří Malina	Specialista: Ing. Ladislav Dorazil
Název stavby/akce:		"Modernizace ŽST Brno-Židenice a úpravy v ŽST Brno-Maloměřice"	
Název části:		Potrubní vedení	Označení investora: S621900067
Název objektu/díle části:		Provizorní přeložka parovodu	Označení zhotovitele: 23-041-235-US
Název přílohy:		Uložení potrubí	Označení části: D.2.1.6
Název díle části přílohy:			Číslo objektu: SO 31-32-02
Odpovědný projektant:		Zpracovatel přílohy: Jiří Vesecký	Číslo přílohy: 2.003
Ing. Stanislav Kopunec		Měřítko: 1:20 Formáty: 2 A4	Stupeň dokumentace: DUSL
Kraj: Jihomoravský		Katastrální území: Židenice, Zábřdovice	Smluvní datum zpracování: 28.12.2023
TUDU: 200204			
Označení investora: S 6 2 1 9 0 0 0 0 6 7		Stupeň dokumentace: Část: D U S L	Objekt: 2 1 0 6
Podobjeekt: S 0 3 1 3 2 0 2		Příloha: X X	Revize: 2 0 0 3
(Prostor pro další informace)			