


CHARAKTERISTICKÝ ŘEZ 1
SO 31-50-01
ul. Zábrdovická
km 0,025 00

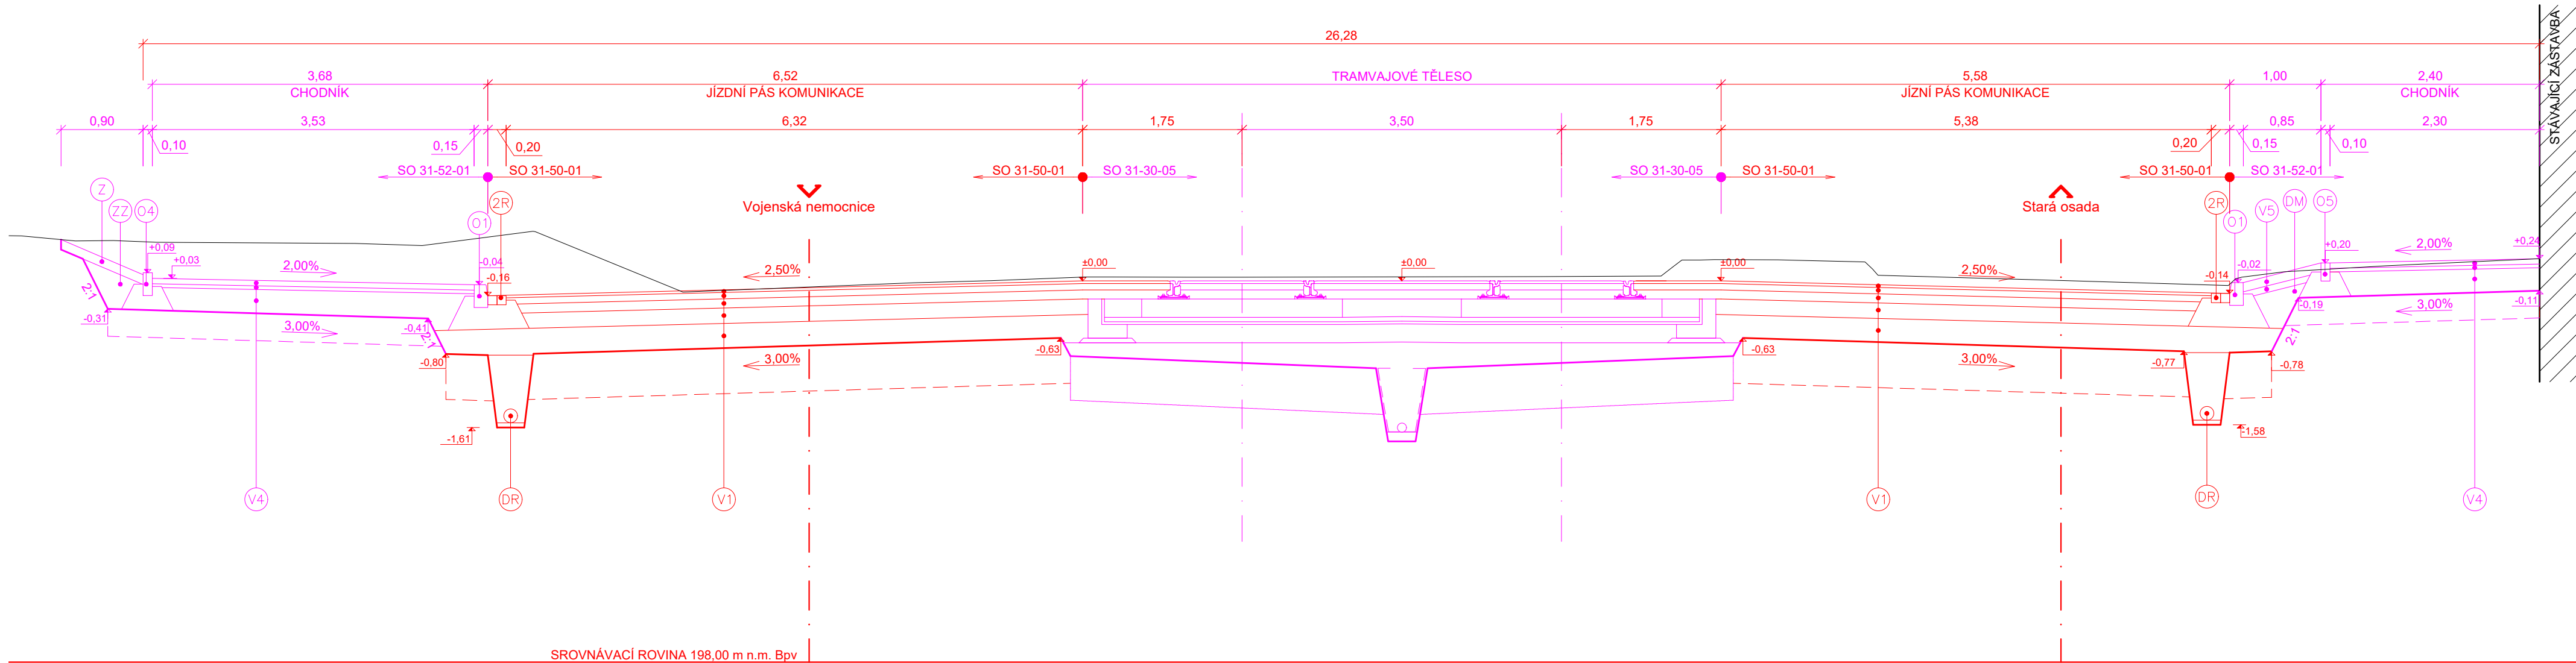

- Z ZATRAVNĚNÍ
OHUMUSOVÁNÍ VHODNOU ZEMINOU tl. 100 mm A OSETÍ TRAVNÍM SEMENEM
- ZZ ZÁSYP ZEMINOU
HUTNĚNÝ ZÁSYP ZEMINOU BEZ BALVANŮ

V1	SKLADBA VOZOVKY		
	ASFALTOVÝ BETON PRO VELMI TENKÉ VRSTVY	BBTM 8 A+	30 mm
	SPOJOVACÍ POSTŘÍK MODIFIK. KATIONAKTIVNÍ EMULZÍ	PS-CP	0,25 kg/m ²
	ASFALTOVÝ BETON PRO LOŽNÉ VRSTVY	ACL 16+	70 mm
	SPOJOVACÍ POSTŘÍK MODIFIK. KATIONAKTIVNÍ EMULZÍ	PS-CP	0,35 kg/m ²
	ASFALTOVÝ BETON PRO PODKLADNÍ VRSTVY	ACP 22+	100 mm
	SPOJOVACÍ POSTŘÍK KATIONAKTIVNÍ EMULZÍ	PS-C	0,50 kg/m ²
	KAMENIVO ZPEVNĚNÉ CEMENTEM	SC C _{8/10}	150 mm
	ŠTĚRKODRŤ FRAKCE 0-63	ŠD _A	min. 250 mm
	Celkem		min. 620 mm
			E _{bet,2} 90 MPa
			E _{bet,2} 45 MPa

V PŘÍPADĚ NEVYHOVUJÍCÍ ÚNOSNOSTI ZEMNÍ PLÁŇE - E_{bet,2} < 45 MPa BUDE PROVEDENA VÝMĚNNÁ VRSTVA:

- ŠTĚRKODRŤ FRAKCE 0-63 500 mm
- SEPARAČNÍ NETKANÁ TEXTILIE 500 g/m²

V5	SKLADBA DLAŽBY V DĚLÍCÍM PRUHU		
	ŽULOVÁ DLAŽBA Z ŽULOVÝCH KOSTEK DROBNÝCH	DL	100 mm
	LOŽE Z PŘÍRODNÍHO DRCENÉHO KAMENIVA FRAKCE 0-4	L	40 mm
	Celkem		min. 140 mm

O1	SILNIČNÍ OBRUBNÍK		
	BETONOVÝ SILNIČNÍ OBRUBNÍK 150 mm x 250 mm		
	V BETONOVÉM LOŽÍ S JEDNOSTRANNOU OPĚROU tl. min. 100 mm Z BETONU C 20/25n-XF3		

O4	CHODNÍKOVÝ OBRUBNÍK		
	BETONOVÝ OBRUBNÍK 100 mm x 250 mm		
	V BETONOVÉM LOŽÍ S OBOUSTRANNOU OPĚROU tl. min. 100 mm Z BETONU C 20/25n-XF3		

O5	CHODNÍKOVÝ OBRUBNÍK		
	BETONOVÝ OBRUBNÍK 100 mm x 200 mm		
	V BETONOVÉM LOŽÍ S OBOUSTRANNOU OPĚROU tl. min. 100 mm Z BETONU C 20/25n-XF3		

2R	DVOUŘÁDEK		
	DVOUŘÁDEK Z ŽULOVÝCH KOSTEK DROBNÝCH		
	V BETONOVÉM LOŽÍ S JEDNOSTRANNOU OPĚROU tl. min. 100 mm Z BETONU C 20/25n-XF3		

DR	SILNIČNÍ DRENÁŽ		
	OBSYP ŠTĚRKODRTÍ FRAKCE 8-32	600 mm	
	DRENÁŽNÍ TRUBKA DN 150	150 mm	
	LOŽE ZE ŠTĚRKODRTI 0-22	50 mm	

DM	DOSYPOVÝ MATERIÁL		
	NESOUDRŽNÝ, NENAMRZAVÝ MATERIÁL, ZHUTNĚNO NA 100 % PS		

Orientační schéma:		Paré:	
		Ražítka oprávněné osoby:	
zast. Brno-Černovice		Podpis: Datum:	
Revize:	Datum:	Popis:	Kontroloval:
001	28.12.2023	Definitivní odevzdání dokumentace	Ing. Ladislav Dorazil
P01	15.10.2023	Pracovní verze k připomínkám	Ing. Ladislav Dorazil
Stavebník/Investor:		Správa železnic, státní organizace	
Adresa:		Dlážděná 1003/7, 110 00 Praha 1	
Zástupce investora:		Stavební správa východ	
Adresa:		Nerudova 773/1, 779 00 Olomouc	
Zhotovitel díla:		Společnost Zimal	
Adresa:		Legionářská 1085/8, 779 00 Olomouc	
Kontakt:		T: +420 585 570 444 E: moravia@moravia.cz	
Zhotovitel části:		MORAVIA CONSULT Olomouc a.s.	
Adresa:		Legionářská 1085/8, 779 00 Olomouc	
Kontakt:		T: +420 585 570 444 E: moravia@moravia.cz	
Hlavní projektant (HIP):		Ing. Jiří Malina	Specialista: Ing. Ladislav Dorazil
Název stavby/akce:		"Modernizace ŽST Brno-Židenice a úpravy v ŽST Brno-Maloměřice"	
Označení investora:		S621900067	
Označení zhotovitele:		23-041-235-US	
Název části:	Pozemní komunikace	Označení části:	D.2.1.8
Název objektu/díle části:	Úprava MK v ulici Bubeníčkova	Číslo objektu:	SO 31-50-01
Název přílohy:	Charakteristický řez 1	Číslo přílohy:	2.007
Název díle části přílohy:	Zpracovatel přílohy:	Měřítka: 1:50	Stupeň dokumentace:
Odpovědný projektant:	Ing. Petr Nevilud	Formáty: 5 A4	DUSL
Kraj:	Katastrální území:	TUDU:	Smluvní datum zpracování:
Jihomoravský	Židenice, Zábrdovice	200204	28.12.2023
Označení investora:			
S 6 2 1 9 0 0 6 7 - D U S L - 0 2 1 0 8 - S 0 3 1 5 0 0 1 - X X - 2 - 0 0 7 - 0 0 1			
(Prostor pro další informace)			