


CHARAKTERISTICKÝ ŘEZ 3
SO 31-52-01
ul. Kuldova
km 0,020 00

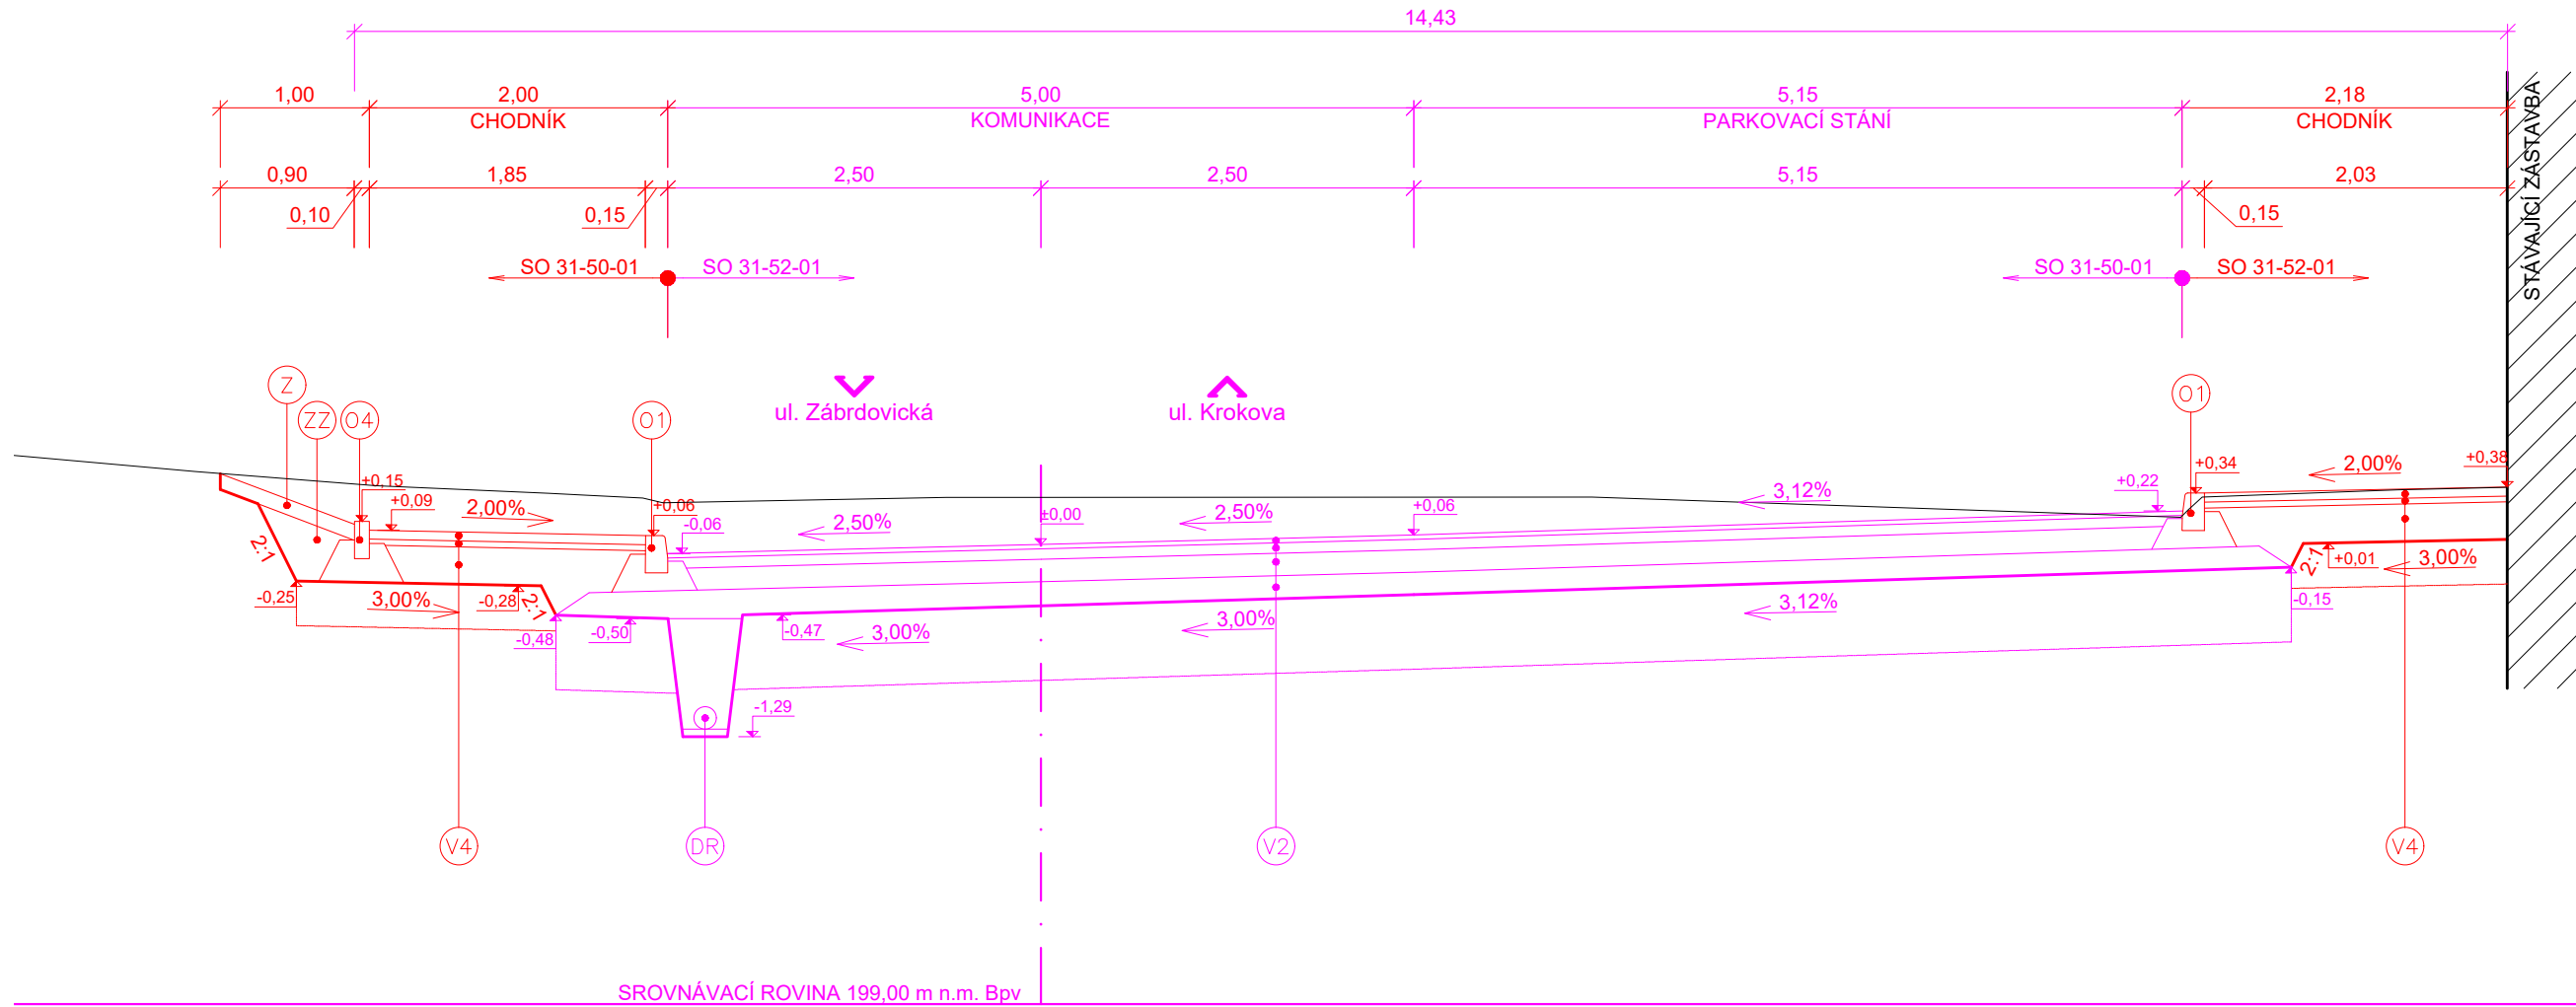

V2 SKLADBA VOZOVKY

ASFALTOVÝ BETON PRO VELMI TENKÉ VRSTVY	BBTM 8 A+	30 mm	
SPOJOVACÍ POSTŘÍK MODIFIK. KATIONAKTIVNÍ EMULZÍ	PS-CP	0,25 kg/m²	
ASFALTOVÝ BETON PRO LOŽNÉ VRSTVY	ACL 16+	70 mm	$E_{def,2} \downarrow 100$ MPa
INFILTRAČNÍ POSTŘÍK KATIONAKTIVNÍ EMULZÍ	PI-C	1,00 kg/m²	$E_{def,2} \downarrow 70$ MPa
ŠTĚRKODRTĚ FRAKCE 0-32	ŠD _A	150 mm	$E_{def,2} \downarrow 45$ MPa
ŠTĚRKODRTĚ FRAKCE 0-63	ŠD _B	min. 150 mm	
Celkem		min. 400 mm	

V PŘÍPADĚ NEVYHOVUJÍCÍ ÚNOSNOSTI ZEMNÍ PLÁNĚ - $E_{def,2} < 45$ MPa BUDE PROVEDENA VÝMĚNNÁ VRSTVA:

- ŠTĚRKODRTĚ FRAKCE 0-63	500 mm
- SEPARAČNÍ NETKANÁ TEXTILIE	500 g/m²

V4 SKLADBA CHODNÍKU

BETONOVÁ DLAŽBA	DL	60 mm	$E_{def,2} \downarrow 70$ MPa
LOŽE Z PŘÍRODNÍHO DRCENÉHO KAMENIVA FRAKCE 0-4	L	30 mm	$E_{def,2} \downarrow 30$ MPa
ŠTĚRKODRTĚ FRAKCE 0-32	ŠD _A	min. 250 mm	
Celkem		min. 340 mm	

V PŘÍPADĚ NEVYHOVUJÍCÍ ÚNOSNOSTI ZEMNÍ PLÁNĚ - $E_{def,2} < 30$ MPa BUDE PROVEDENA VÝMĚNNÁ VRSTVA:

- ŠTĚRKODRTĚ FRAKCE 0-63	300 mm
- SEPARAČNÍ NETKANÁ TEXTILIE	500 g/m²

O1 SILNIČNÍ OBRUBNÍK

- BETONOVÝ SILNIČNÍ OBRUBNÍK 150 mm x 250 mm
- V BETONOVÉM LOŽÍ S JEDNOSTRANNOU OPĚROU tl. min. 100 mm Z BETONU C 20/25n-XF3

O4 CHODNÍKOVÝ OBRUBNÍK

- BETONOVÝ OBRUBNÍK 100 mm x 250 mm
- V BETONOVÉM LOŽÍ S OBOUSTRANNOU OPĚROU tl. min. 100 mm Z BETONU C 20/25n-XF3

DR SILNIČNÍ DRENÁŽ

- OBSYP ŠTĚRKODRTÍ FRAKCE 8-32 600 mm
- DRENÁŽNÍ TRUBKA DN 150 150 mm
- LOŽE ZE ŠTĚRKODRTI 0-22 50 mm

Z ZATRAVNĚNÍ

- OHUMUSOVÁNÍ VHODNOU ZEMINOU tl. 100 mm A OSETÍ TRAVNÍM SEMENEM

ZZ ZÁSYP ZEMINOU

- HUTNĚNÝ ZÁSYP ZEMINOU BEZ BALVANŮ

Orientační schéma:		Paré:	
		Razítka oprávněné osoby:	
Podpis:		Datum:	
Revize:	Datum:	Popis:	Kontroloval:
001	28.12.2023	Definitivní odevzdání dokumentace	Ing. Ladislav Dorazil
P01	15.10.2023	Pracovní verze k připomínkám	Ing. Ladislav Dorazil
Stavebník/Investor:		Správa železnic, státní organizace	
Adresa:		Dlážděná 1003/7, 110 00 Praha 1	
Zástupce investora:		Stavební správa východ	
Adresa:		Nerudova 773/1, 779 00 Olomouc	
Zhotovitel díla:		Společnost Zimal	
Adresa:		Legionářská 1085/8, 779 00 Olomouc	
Kontakt:		T: +420 585 570 444 E: moravia@moravia.cz	
Zhotovitel části:		MORAVIA CONSULT Olomouc a.s.	
Adresa:		Legionářská 1085/8, 779 00 Olomouc	
Kontakt:		T: +420 585 570 444 E: moravia@moravia.cz	
Hlavní projektant (HIP):		Ing. Jiří Malina	
Specialista:		Ing. Ladislav Dorazil	
Název stavby/akce:		"Modernizace ŽST Brno-Židenice a úpravy v ŽST Brno-Maloměřice"	
Označení investora:		S621900067	
Označení zhotovitele:		23-041-235-US	
Název části:		Pozemní komunikace	
Označení části:		D.2.1.8	
Název objektu/díle části:		Úprava chodníků u MK v ulici Bubeníčkovu	
Číslo objektu:		SO 31-52-01	
Název přílohy:		Charakteristický řez 3	
Číslo přílohy:		2.006	
Název díle části přílohy:			
Odpovědný projektant:		Zpracovatel přílohy:	
Ing. Petr Krajčovič		Ing. Petr Nevlud	
Kraj:		Katastrální území:	
Jihomoravský		Židenice, Zábrdovice	
TUDU:		200204	
Smluvní datum zpracování:		28.12.2023	
Označení investora::			
S 6 2 1 9 0 0 0 6 7 - D U S L - D 2 1 0 8 - S 0 3 1 5 2 0 1 - X X - 2 1 - 0 0 6 - 0 0 1			
[Prostor pro další informace]			