
	ELCAD-Židenice-TZZ směr Brno hl.n./KAB/1008	
	AKCE: PS 05-28-01 Brno-Židenice, navázání TZZ na SZZ	09.09.2020
VÝKRES: Schématický kabelový plán		1008

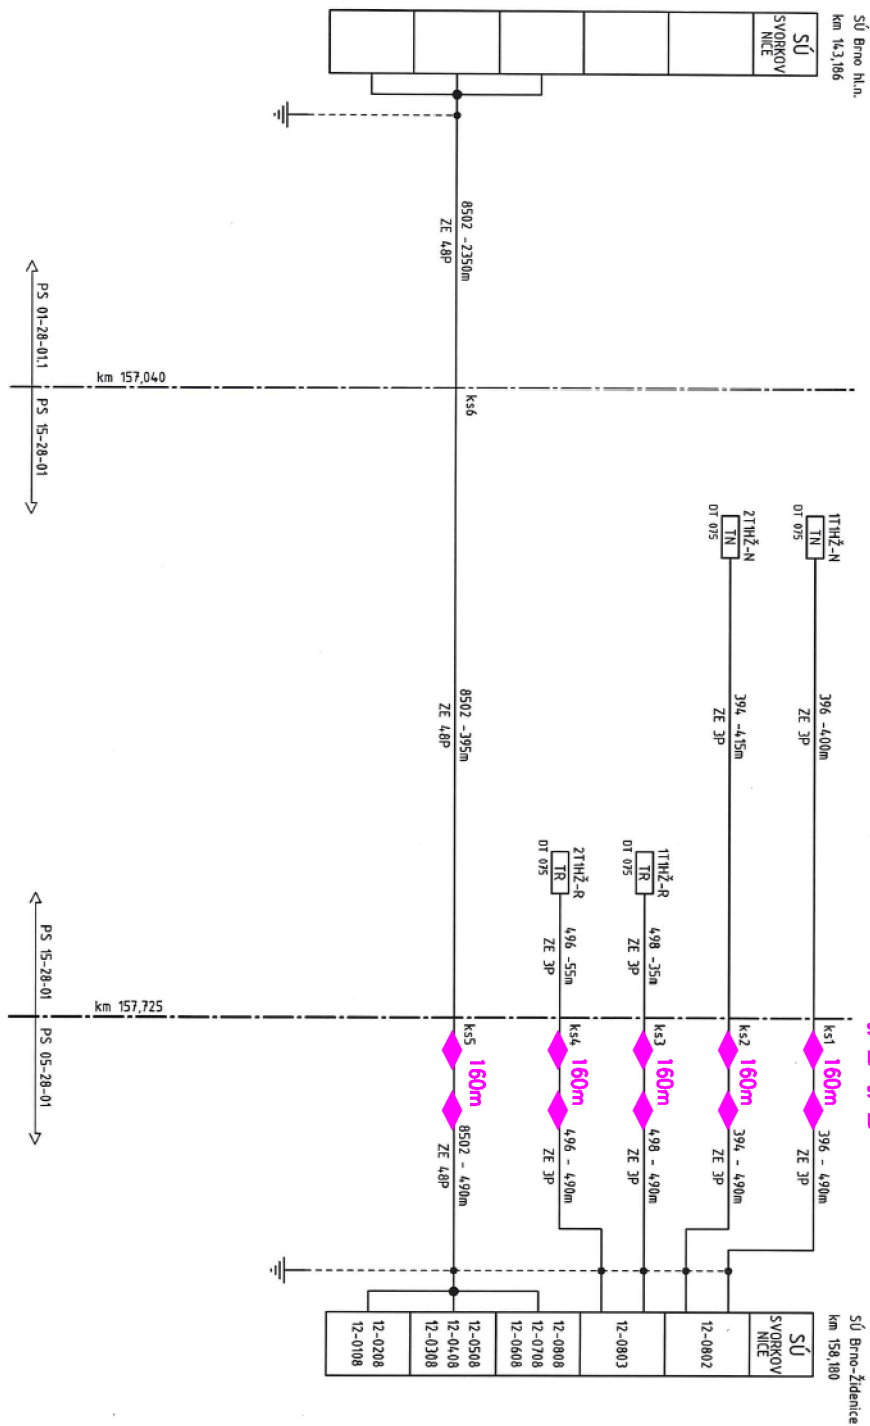

spojky ve slávoji  
trase směr Brno hl.n  
spojky ve slávoji  
trase směr Židenice

PS 31-01-11

28.12.2023

Upravované kabely

ŽST Brno-Židenice, úpravy SZZ

Kabelové schéma vazební kabely definitivní

2.0.0.7.08