


- Legenda:
- Trasa kabeláže počítačového systému
  - XCx.x zásuvková krabice
  - ACx nástěnné klimatizační jednotky

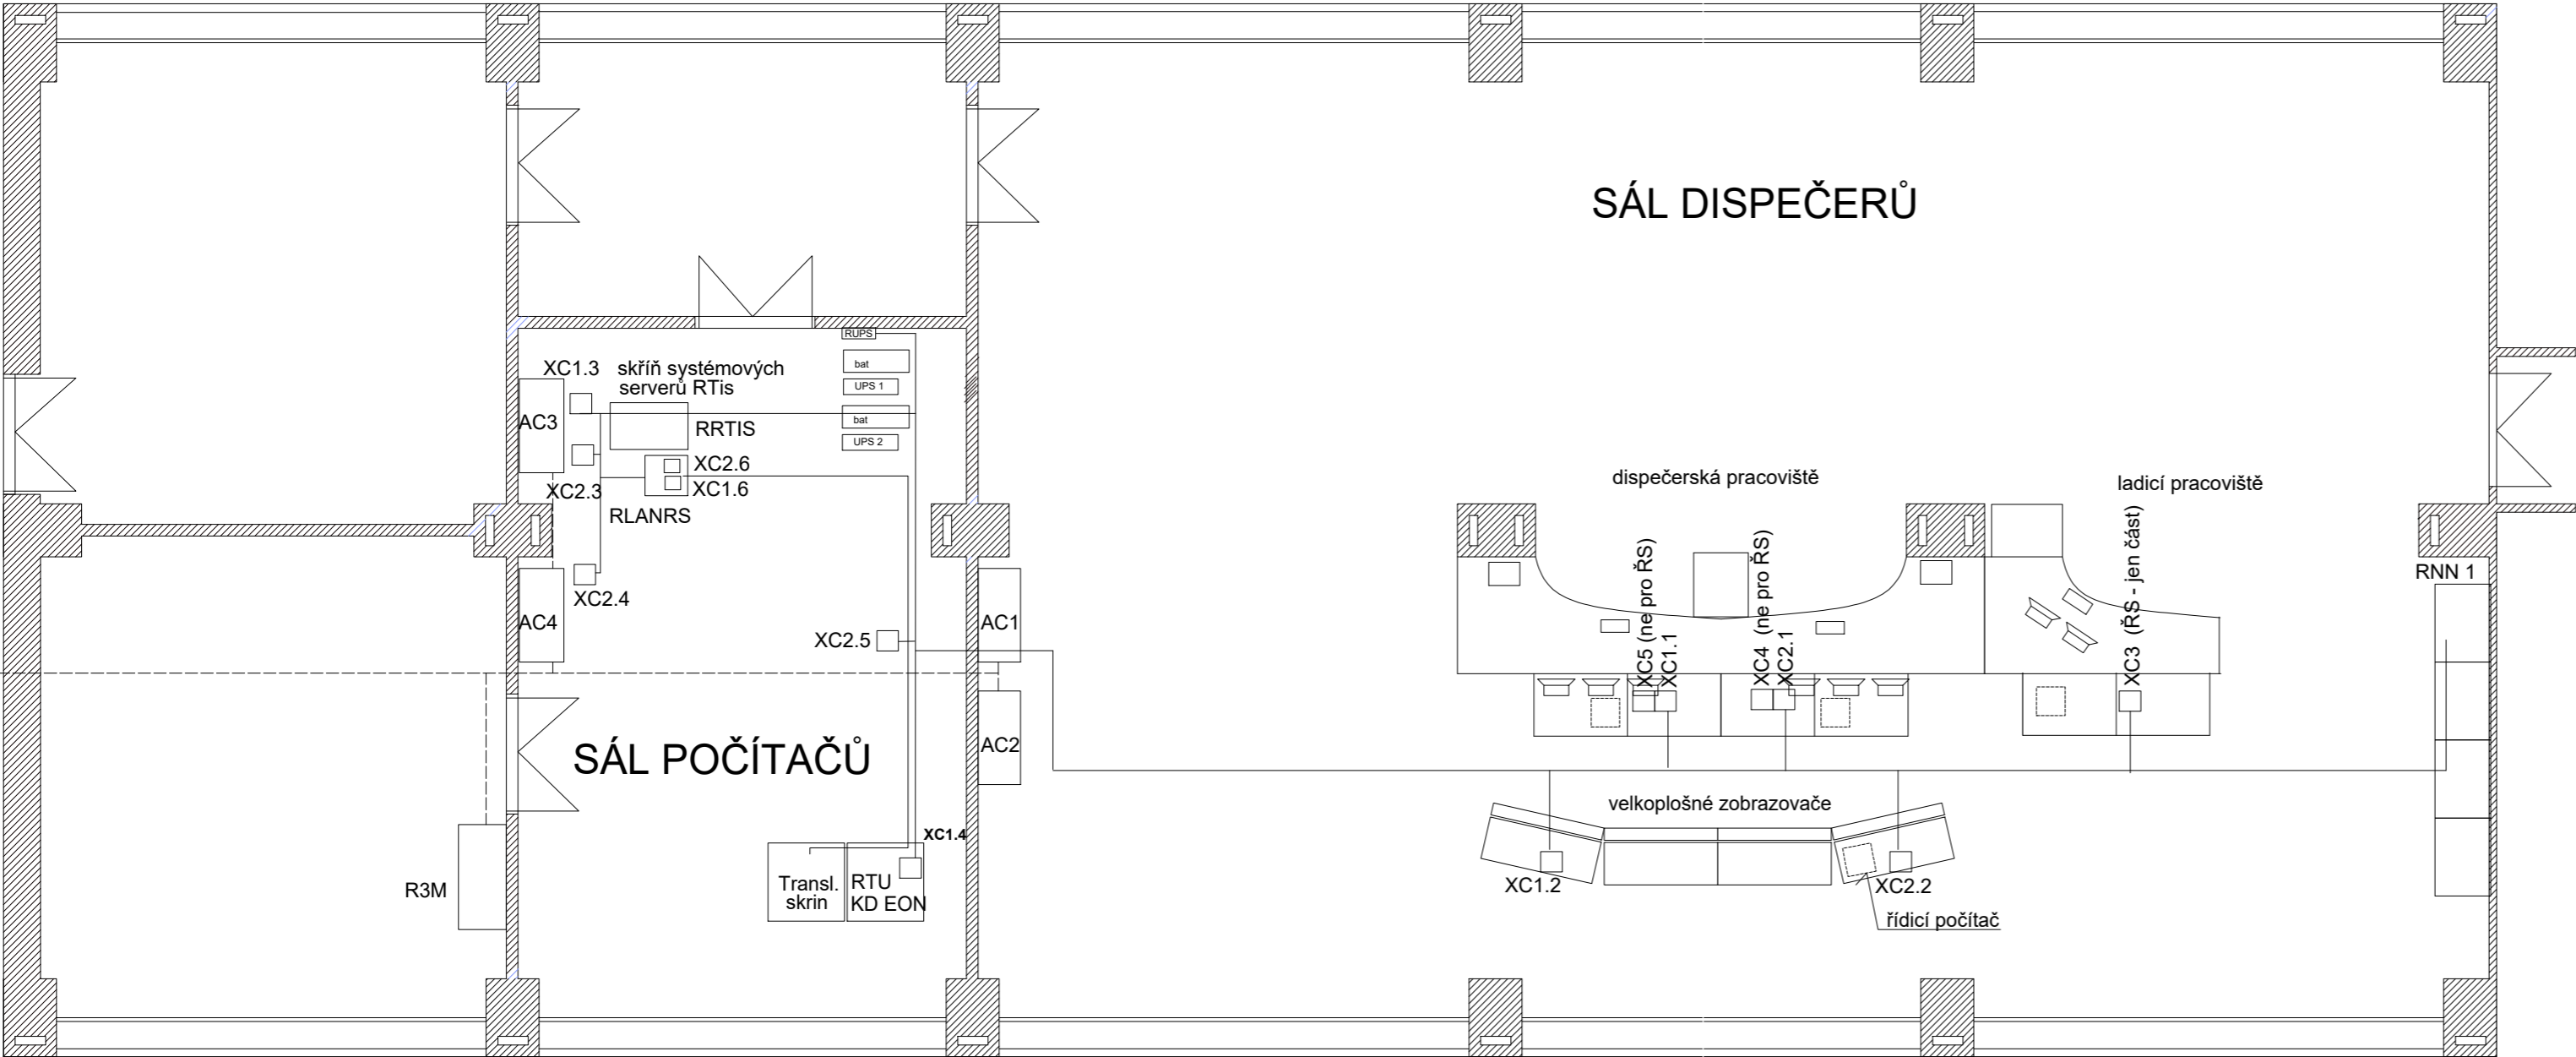

Orientační schéma:

Paré:

Razítko oprávněné osoby:

Podpis: \_\_\_\_\_ Datum: \_\_\_\_\_

Revize:	Datum:	Popis:	Kontroloval:
P01	15.10.2023	Pracovní verze k připomínkám	Ing. Ladislav Dorazil

Stavebník/Investor:	<b>Správa železnic, státní organizace</b>	
Adresa:	Dlážděná 1003/7, 110 00 Praha 1	
Zástupce investora:	Stavební správa východ	
Adresa:	Nerudova 773/1, 779 00 Olomouc	

Zhotovitel díla:	<b>Společnost Zimal</b>	
Adresa:	Legionářská 1085/8, 779 00 Olomouc	
Kontakt:	T: +420 585 570 444 E: moravia@moravia.cz	
Zhotovitel části:	<b>MORAVIA CONSULT Olomouc a.s.</b>	
Adresa:	Legionářská 1085/8, 779 00 Olomouc	
Kontakt:	T: +420 585 570 444 E: moravia@moravia.cz	
Hlavní projektant (HIP):	Ing. Pavel Kučera	Specialista: Ing. Ladislav Dorazil

Název stavby/akce:	<b>"Modernizace ŽST Brno-Židenice a úpravy v ŽST Brno-Maloměřice"</b>	Označení investora: S621900067
Název části:	Dispečerská řídicí technika (DŘT)	Označení zhotovitele: 23-041-235-US
Název objektu/díle části:	<b>ŽST Brno-Židenice, zařízení DŘT vč.doplnění na ED Brno</b>	Označení části: <b>D.1.3.1</b>
Název přílohy:	ED Brno - Dispoziční uspořádání řídicího systému	Číslo objektu: <b>PS 31-03-11</b>
Název dílčí části přílohy:	ED Brno - Dispoziční uspořádání řídicího systému	Číslo přílohy: <b>2.005</b>
Odpovědný projektant:	Jindřich Lukašík	Stupeň dokumentace: <b>DUSL</b>
Kraj:	Jihomoravský	Smluvní datum zpracování: <b>28.12.2023</b>

Označení investora: S 6 2 1 9 0 0 6 7

Stupeň dokumentace: Část: D 1 3 1

Objekt: P S 3 1 0 3 1 1

Příloha: X X 2 0 0 5

Revize: P 0 1

(Prostor pro další informace)