POVĚŘENÁ OBEC	-
KATASTRÁLNÍ ÚŘAD	-
DRUH POZEMKU	Drážní pozemek SŽ s.o.

PODÉLNÝ PROFIL KOLEJE
M = 1 : 1000 / 100

NIVELETA TK NOVÉ KOL.

NIVELETA TK STÁVAJÍCÍ KOL.

Terén

KÓTY NIVELETY TK
(nový stav)

ROZDÍLY VÝŠEK
(+ zdvih TK, - snížení TK)

KÓTY TERÉNU
(stávající stav)

SROVNÁVACÍ ROVINA
STANIČENÍ (NOVA KM)

SKLONOVÉ POMĚRY

SMĚROVÉ POMĚRY

STANIČENÍ PŘÍČNÝCH ŘEZŮ
VZDÁLENOST PŘÍČNÝCH ŘEZŮ
ČÍSÍLA PŘÍČNÝCH ŘEZŮ

ŽELEZNIČNÍ SVRŠEK

KONSTR. PRAŽCOVÉHO PODLOŽÍ

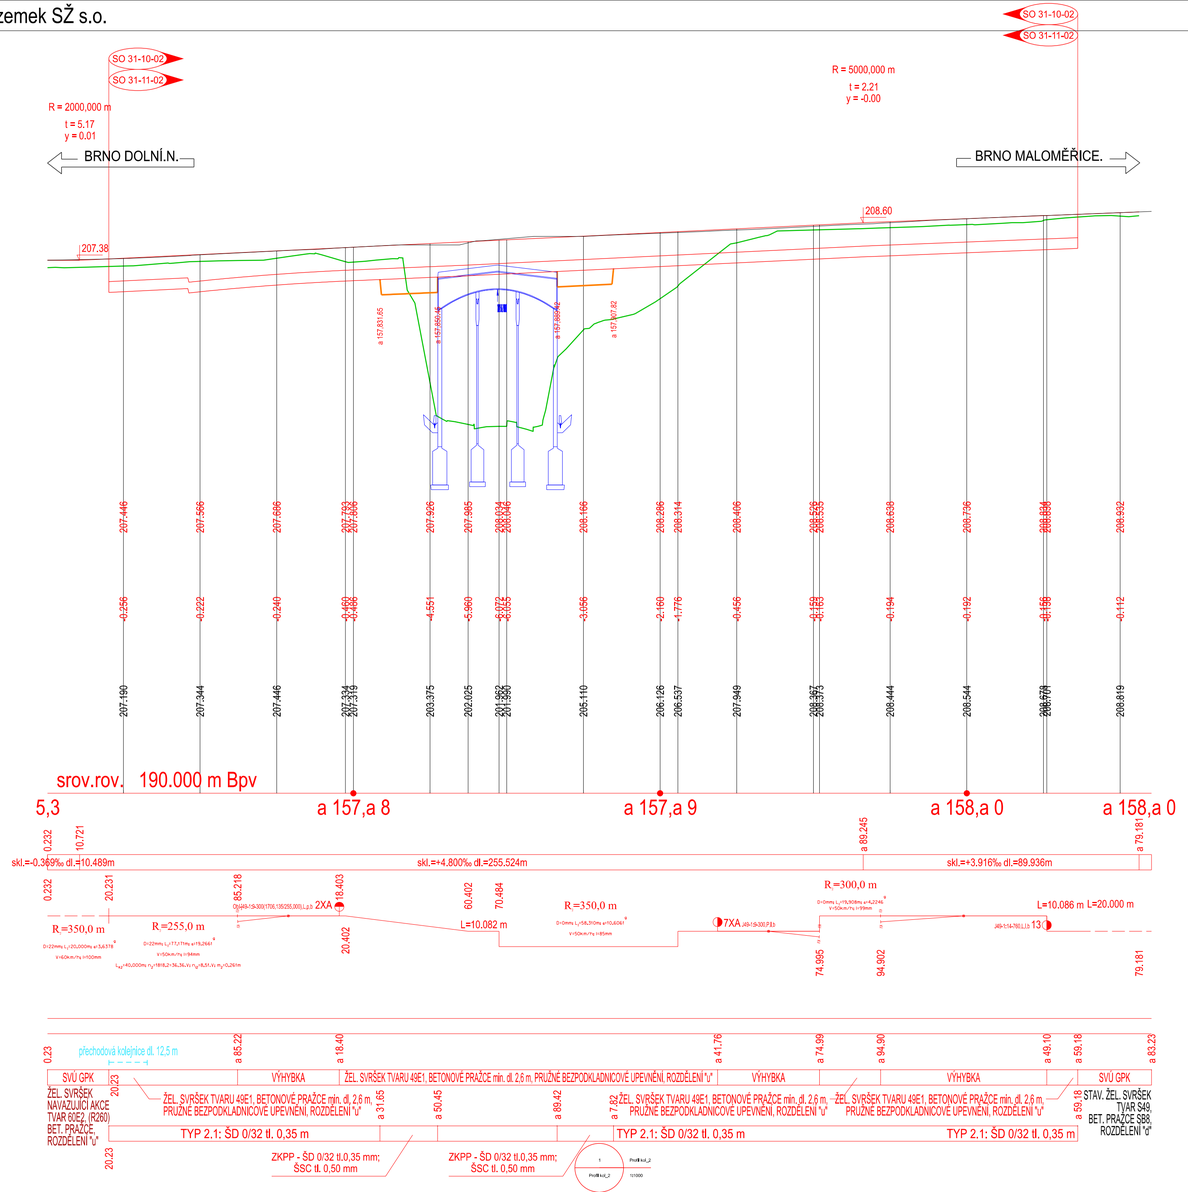

Orientační schéma:

Parc.:

Razítko oprávněné osoby:

Podpis: Datum:

Revize:	Datum:	Popis:	Kontroloval:
001	28.12.2023	Definitivní odevzdání dokumentace	Ing. Tomáš Malý
P01	15.10.2023	Pracovní verze k připomínkám	Ing. Tomáš Malý

Stavebník/Investor:	**Správa železnic, státní organizace**
Adresa:	Dlážděná 1003/7, 110 00 Praha 1
Zástupce investora:	Stavební správa východ
Adresa:	Nerudova 773/1, 779 00 Olomouc

SPRÁVA ŽELEZNIC

Zhotovitel díla:	**Společnost Zimal**
Adresa: Kontakt:	Legionářská 1085/8, 779 00 Olomouc T: +420 585 570 444 E: moravia@moravia.cz
Zhotovitel části:	**MORAVIA CONSULT Olomouc a.s.**
Adresa: Kontakt:	Legionářská 1085/8, 779 00 Olomouc T: +420 585 570 444 E: moravia@moravia.cz
Hlavní projektant (HIP):	Ing. Pavel Kučera — Specialista: Ing. Ladislav Doraził

Název stavby/akce:	**"Modernizace ŽST Brno-Židenice a úpravy v ŽST Brno-Maloměřice"**	Označení investora: S621900067
		Označení zhotovitele: 23-041-235-US
Název části:	Železniční svršek a spodek	Označení části: **D.2.1.1**
Název objektu/dílčí části:	**ŽST Brno-Židenice, železniční svršek - provizorní stav**	Číslo objektu: **SO 31-10-02**
Název přílohy:	Podélný profil	Číslo přílohy: **2.202**
Název dílčí části přílohy:	, km 5,304 456 - 158,082 479	
Odpovědný projektant:	Zpracovatel přílohy:	Měřítko: 1:1000/100
Ing. Radim Chýlek	Ing. Radim Chýlek	Formáty: 8 A4
Kraj:	Katastrální území:	TUDU:
Jihomoravský	Židenice, Zábrdovice	200204
		Stupeň dokumentace: **DUSL**
		Smluvní datum zpracování: **28.12.2023**

Označení investora: S 6 2 1 9 0 0 0 6 7 _ Stupeň dokumentace: D U S L _ Část: D 2 1 0 1 _ Objekt: S O 3 1 1 0 0 2 _ X X _ Podobjekt: _ Příloha: 2 _ Revize: 2 0 2 _ 0 0 1

(Prostor pro další informace)