SITUACE
km 0,000 000 - km 0,190 251
M 1:250

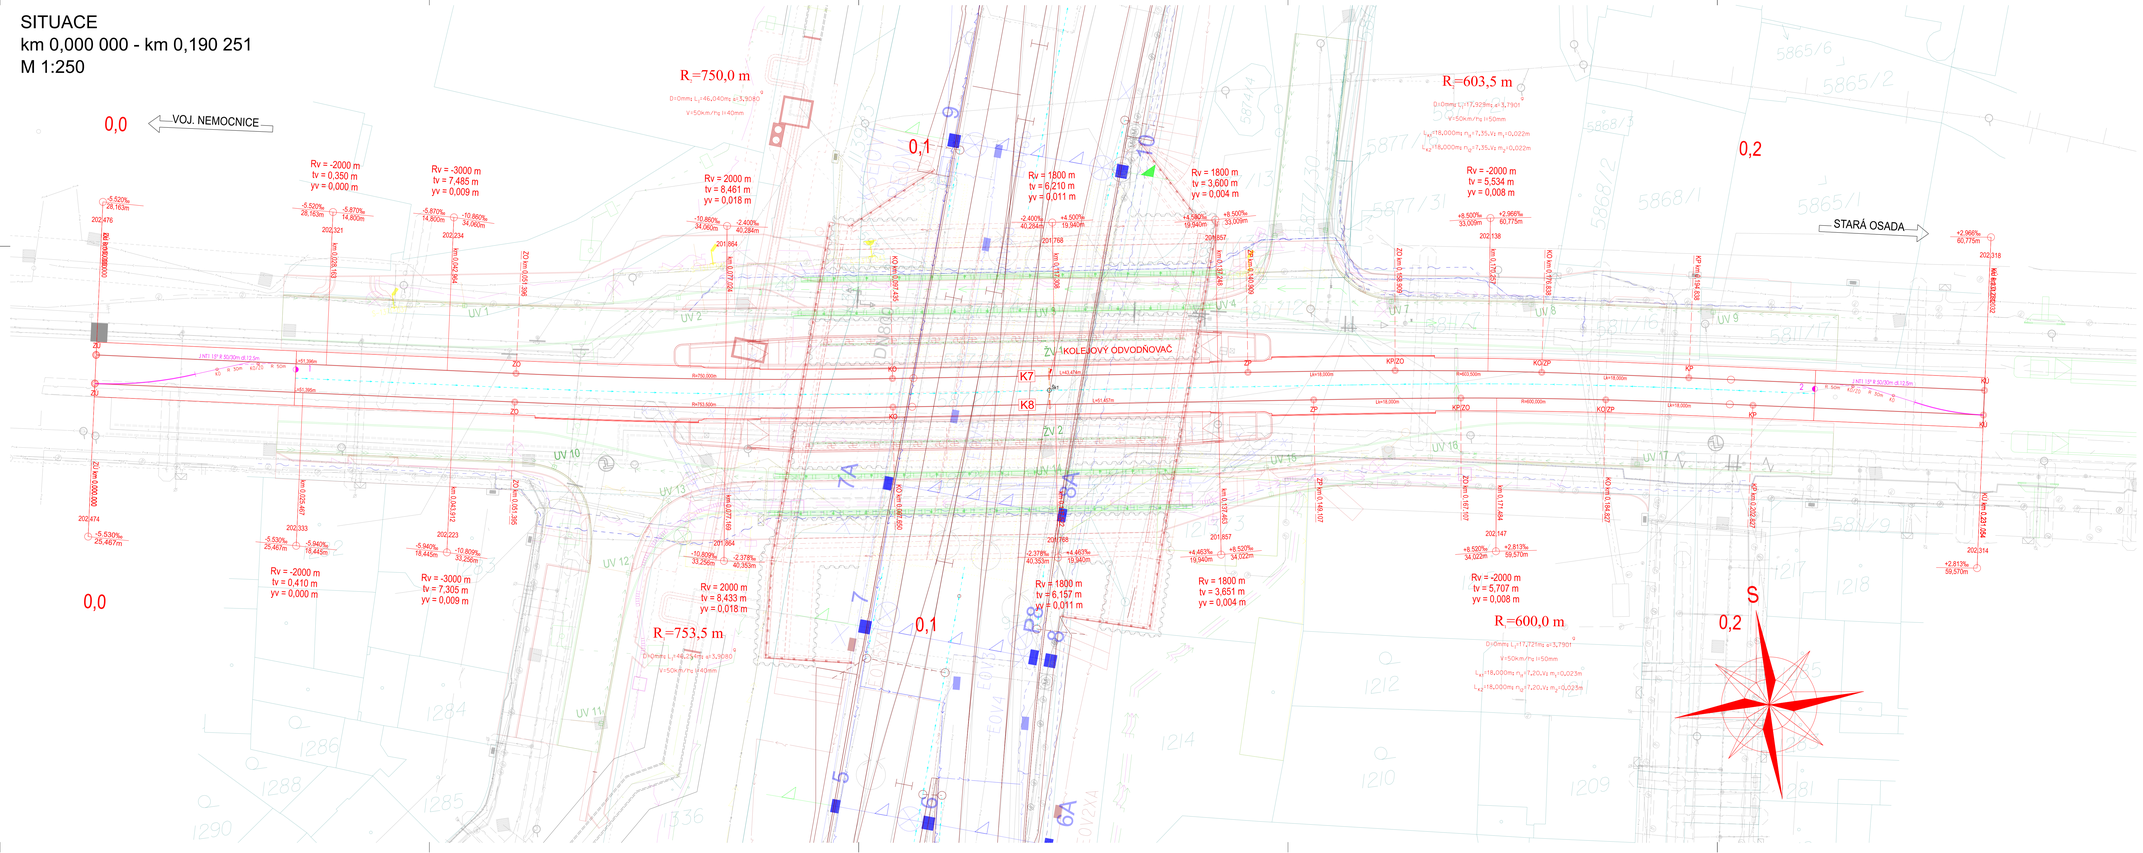

Orientační schéma:

Paré:

Razítko oprávněné osoby:

Podpis: Datum:

Revize:	Datum:	Popis:	Kontroloval:
001	28.12.2023	Dotřetinové odevzdání dokumentace	Ing. Tomáš Malý
P01	15.10.2023	Pracovní verze k připomínkám	Ing. Tomáš Malý

Stavebník/Investor: Adresa: Zastupce investora: Adresa:	**Správa železnic, státní organizace** Dlážděná 1003/7, 110 00 Praha 1 Stavební správa východ Nerudova 773/1, 779 00 Olomouc	SPRÁVA ŽELEZNIC
Zhotovitel díla: Adresa: Kontakt:	**Společnost Zimal** Legionářská 1085/8, 779 00 Olomouc T: +420 585 570 444 E: moravia@moravia.cz	MCO SUDOP BRNO
Zhotovitel části: Adresa: Kontakt:	**MORAVIA CONSULT Olomouc a.s.** Legionářská 1085/8, 779 00 Olomouc T: +420 585 570 444 E: moravia@moravia.cz	MCO MORAVIA CONSULT Olomouc a.s.
Hlavní projektant (HIP):	Ing. Pavel Kučera	Specialista: Ing. Ladislav Doraził

Název stavby/akce:	**"Modernizace ŽST Brno-Židenice a úpravy v ŽST Brno-Maloměřice"**		Označení investora: S621900067
			Označení zhotovitele: 23-041-235-US
Název části:	Ostatní inženýrské objekty		Označení části: **D.2.1.5**
Název objektu/dílčí části:	**Směrová a výšková úprava tramvajové trati**		Číslo objektu: **SO 31-30-05**
Název přílohy:	Situace		Číslo přílohy: **2.001**
Název dílčí části přílohy:			
Odpovědný projektant: Ing. Radim Chýlek	Zpracovatel přílohy: Ing. Radim Chýlek	Měřítko: 1:250 Formáty: 9 A4	Stupeň dokumentace: **DUSL**
Kraj: Jihomoravský	Katastrální území: Židenice, Zábrdovice	TUDU: 200204	Smluvní datum zpracování: **28.12.2023**

Číslo zakázky	Číslo paré	Číslo výkresu	Revize	Rozměr	Přílohy	Datum
0 9 7 5 9 8 4 7	0 0 1	0 0 2	1 0	5 0 3 1 2 0 4	-	2 0 2 3 1 2 2

(Prostor pro další informace)