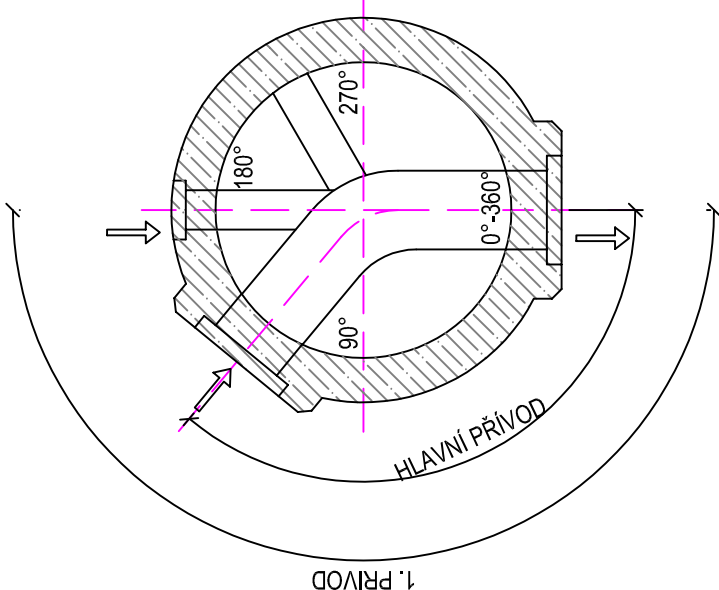
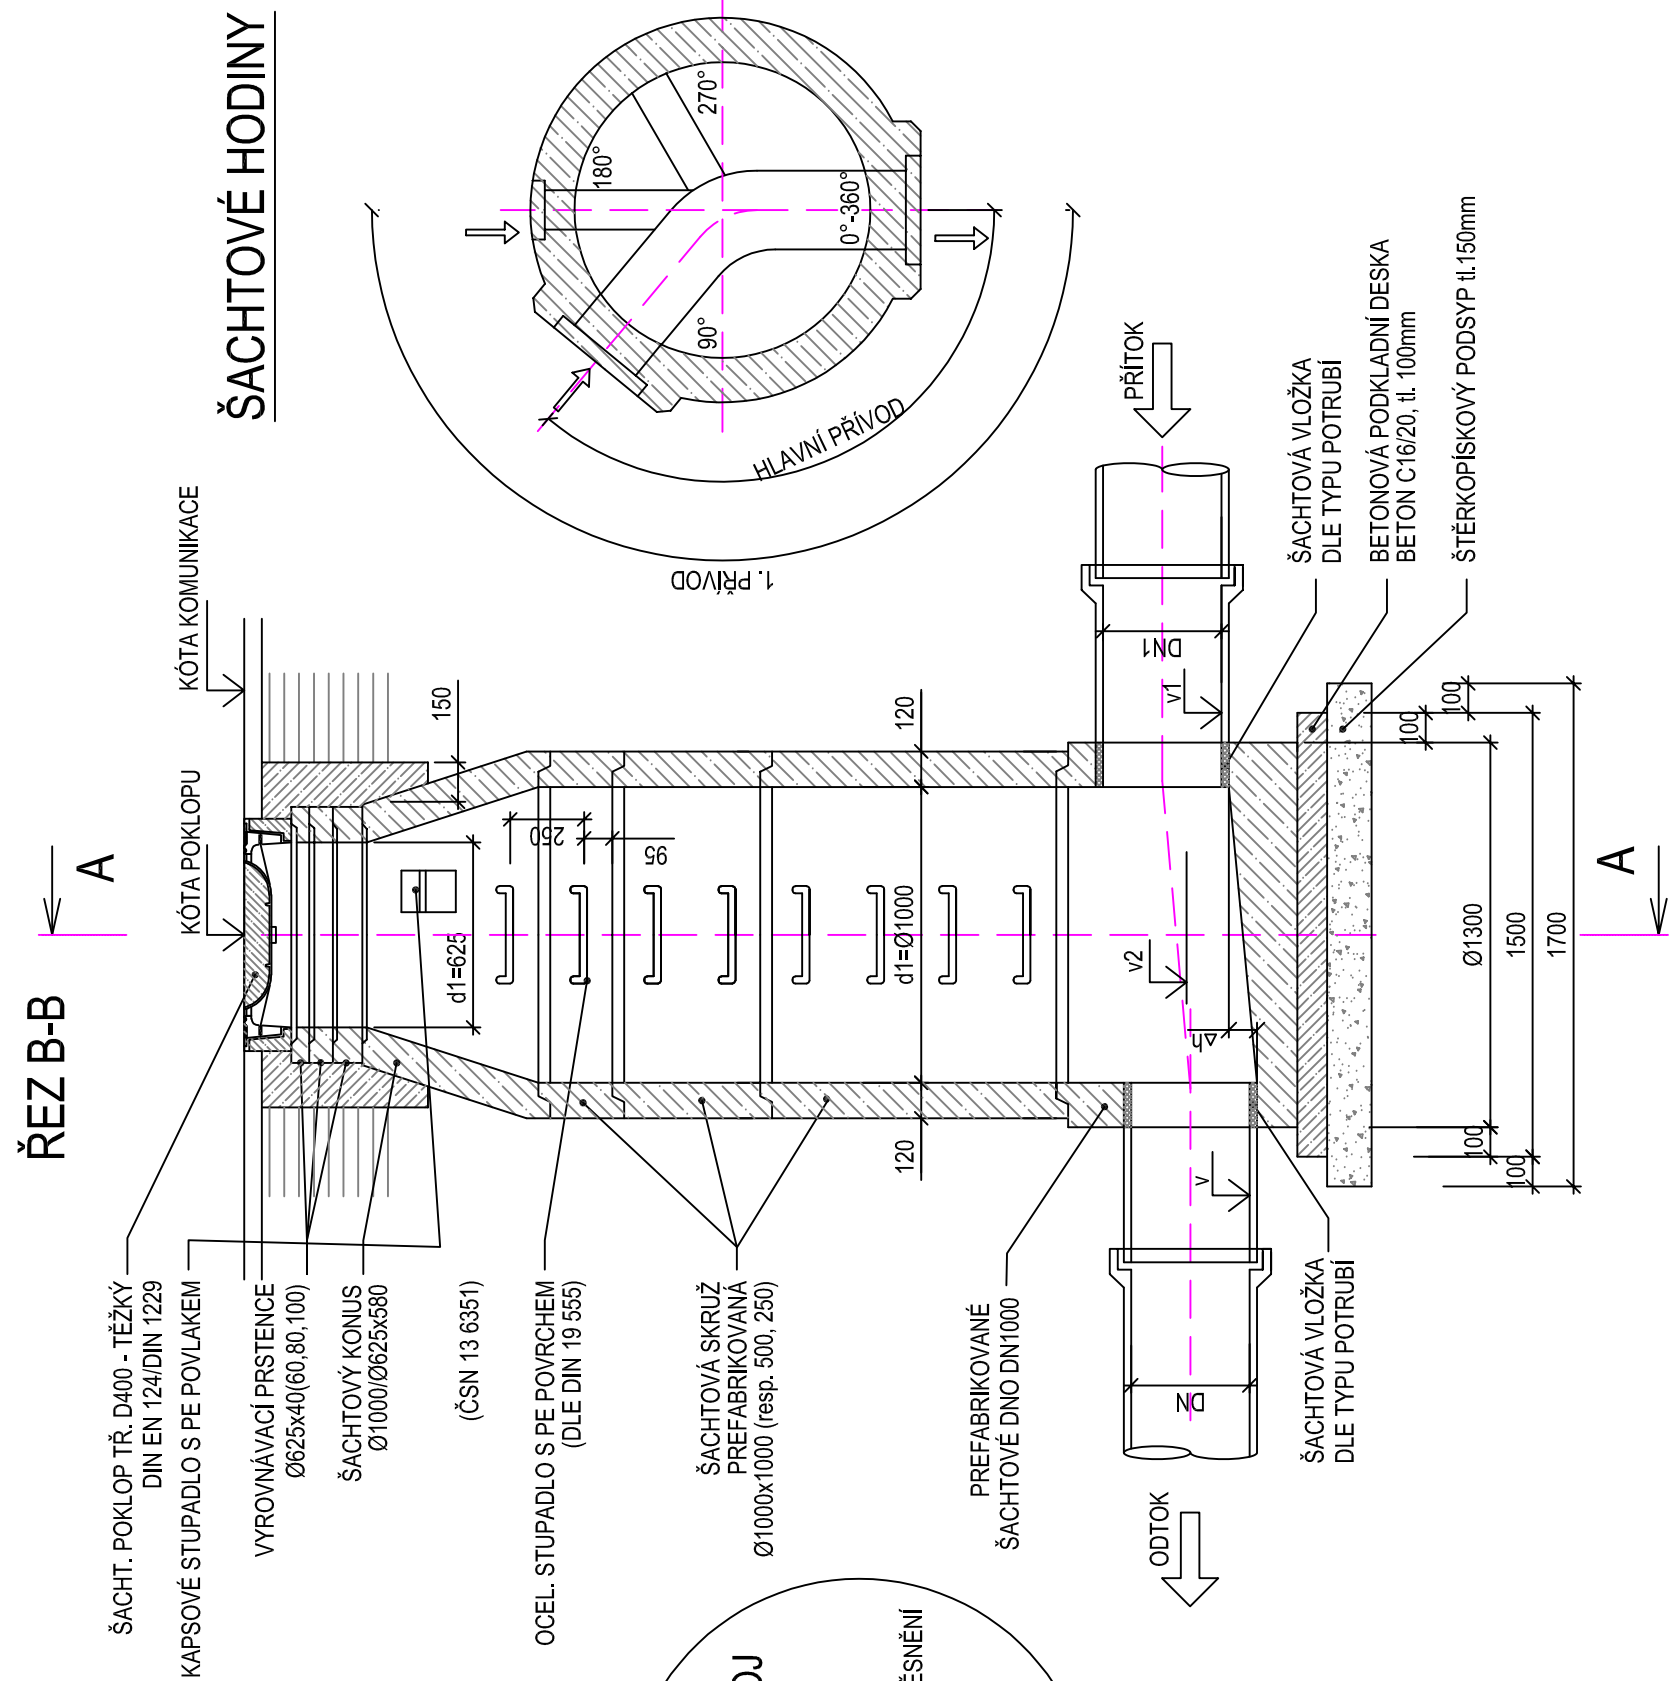
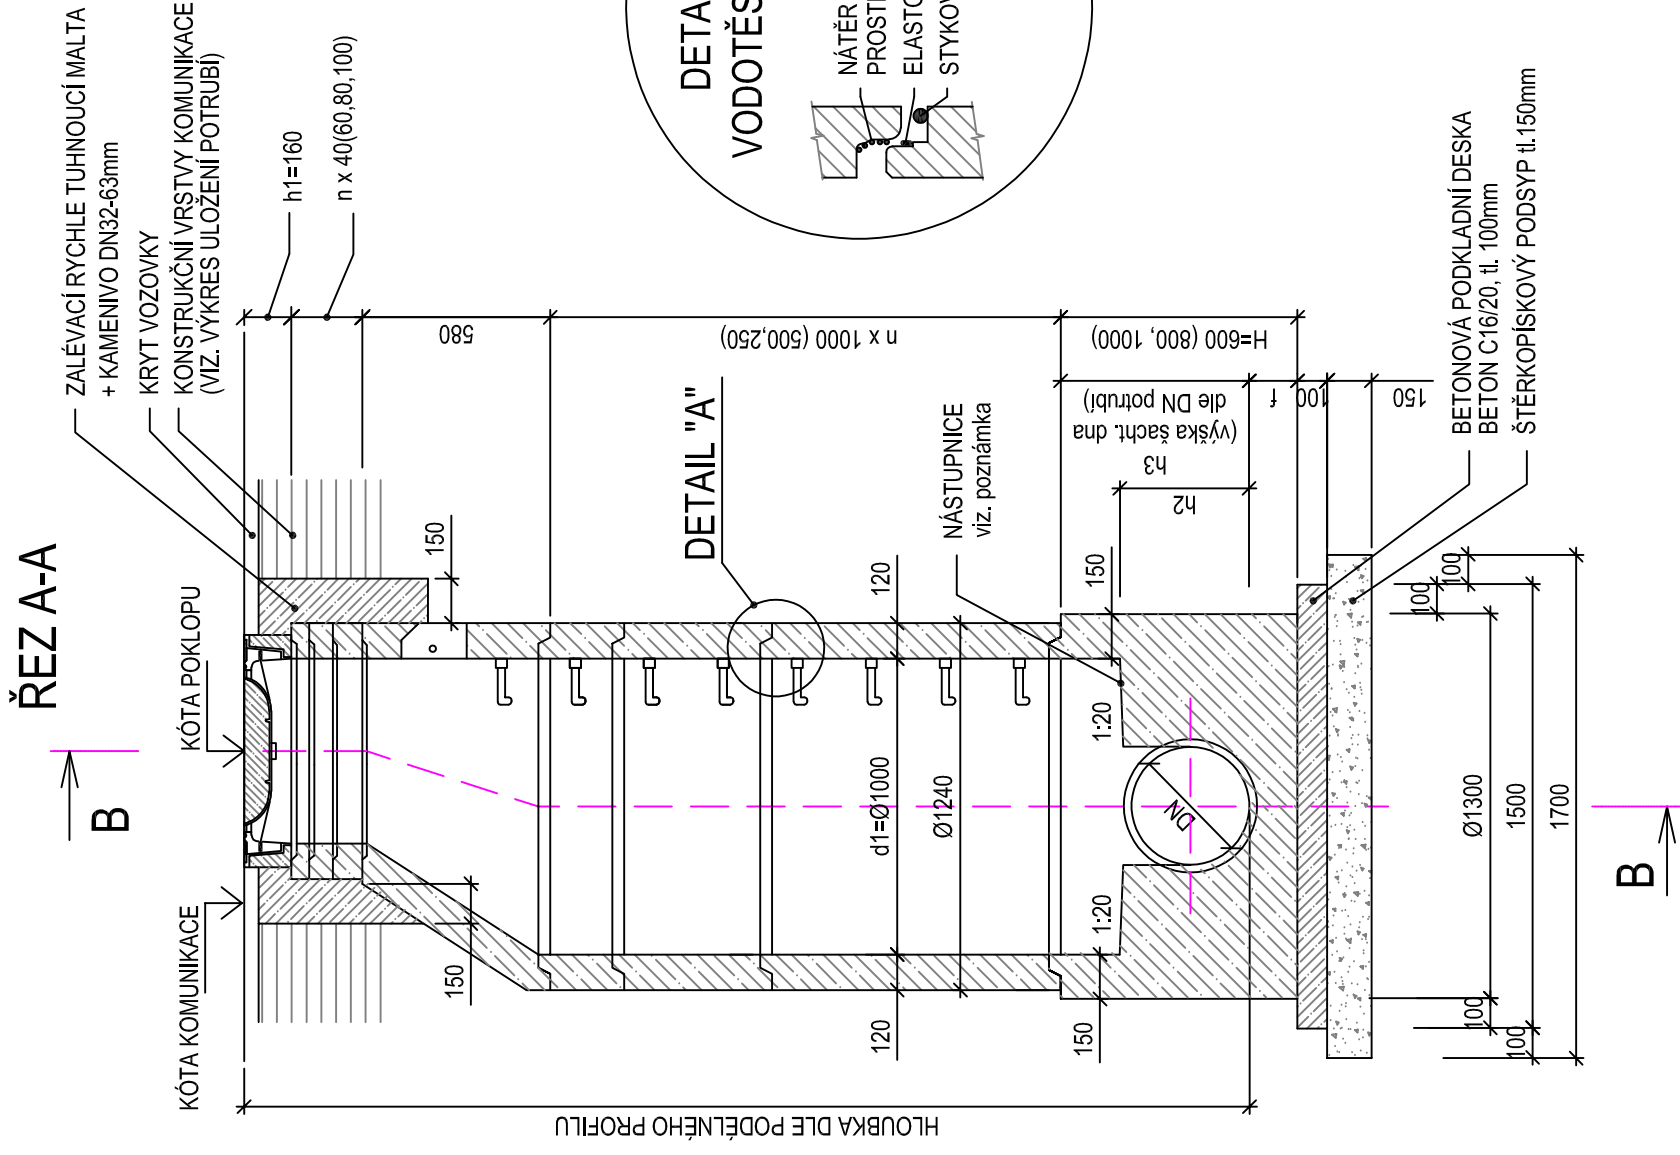


VZOROVÁ KANALIZAČNÍ ŠACHTA DN1000

[illegible]