



KLADĚČSKÉ SCHÉMA PŘELOŽKY VODOVODNÍHO ŘÁDU

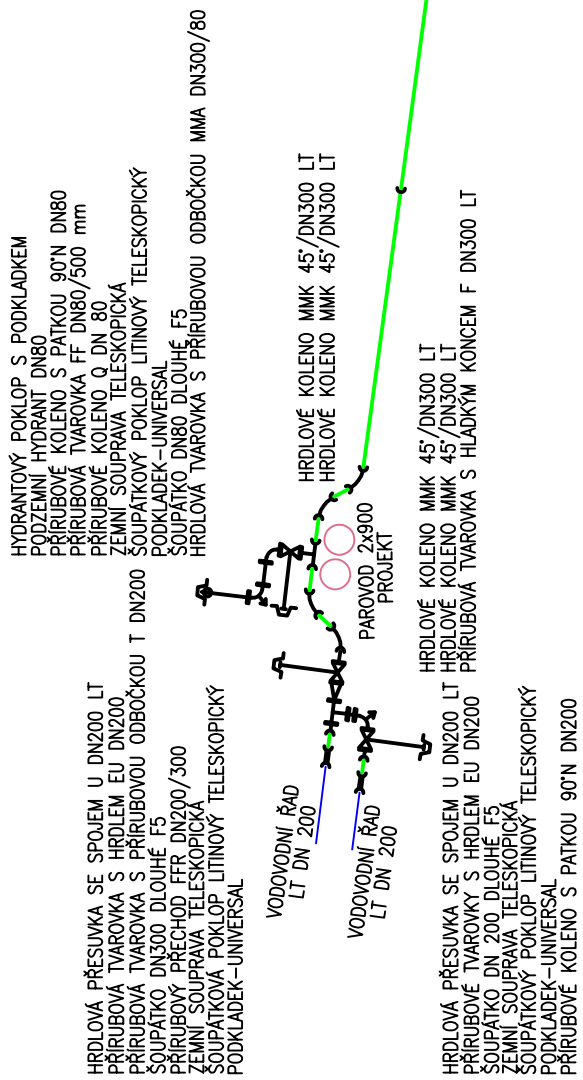


	POPIS POLOŽKY	ks, dm
1.	Potrubi tvárná litina DN 300 s cementovou výstelkou, hrdlový spoj lýtoni, 6,0 m, C40	18,0 ks
2.	Hrdlová přesuvka se spojením U DN 200 LT	2,0 ks
3.	Přírubová tvarovka s hrdlem EU DN 200	3,0 ks
4.	Přírubová tvarovka s přírubovou odbočkou T DN 200	1,0 ks
5.	Šoupátko DN 300, dlouhé F5	3,0 ks
6.	Přírubový přechod FFR DN 200/300	2,0 ks
7.	Zemní souprava teleskopická	11,0 ks
8.	Šoupátkový poklop teleskopický, litinový	11,0 ks
9.	Šoupátko DN 200, dlouhé F5	1,0 ks
10.	Přírubové koleno s patkou 90° N DN 200	2,0 ks
11.	Hrdlové koleno MMK 45° DN300 LT	8,0 ks
12.	Přírubová tvarovka s hladkým koncem F DN 300 LT	3,0 ks
13.	Hydrantový poklop s podkladkem	4,0 ks
14.	Podzemní hydrant DN 80	4,0 ks
15.	Přírubová tvarovka FF DN 80/500 mm	4,0 ks
16.	Přírubové koleno Q DN 80	4,0 ks
17.	Šoupátko DN 80 - F5, dlouhé	4,0 ks
18.	Hrdlová tvarovka s přírubovou odbočkou MMA DN 300/80	2,0 ks
19.	Přírubová tvarovka s hrdlem EU DN 300	2,0 ks
20.	Přírubová tvarovka s přírubovou odbočkou T DN 300/80	2,0 ks
21.	Podkladek pod poklop šoupátkový/hydrantový	11,0 ks
22.	Přírubové koleno s patkou 90° N DN 80	4,0 ks
23.	Přírubová tvarovka s přírubovou odbočkou T DN 300/150	1,0 ks
24.	Šoupátko DN 150 - F5, dlouhé	1,0 ks
25.	Příruba pro PE DN 100	1,0 ks
26.	Šoupátko DN 100 - F5, dlouhé	2,0 ks
27.	Hrdlová tvarovka s přírubovou odbočkou MMA DN 300/100	1,0 ks
28.	Přírubová tvarovka s přírubovou odbočkou T DN 300/300	1,0 ks
29.	Přírubový přechod FFR DN 300/100	1,0 ks
30.	Hrdlové koleno MMK 45° DN100 LT	2,0 ks

PŘELOŽKA VODOVODU LT DN300/106,2m

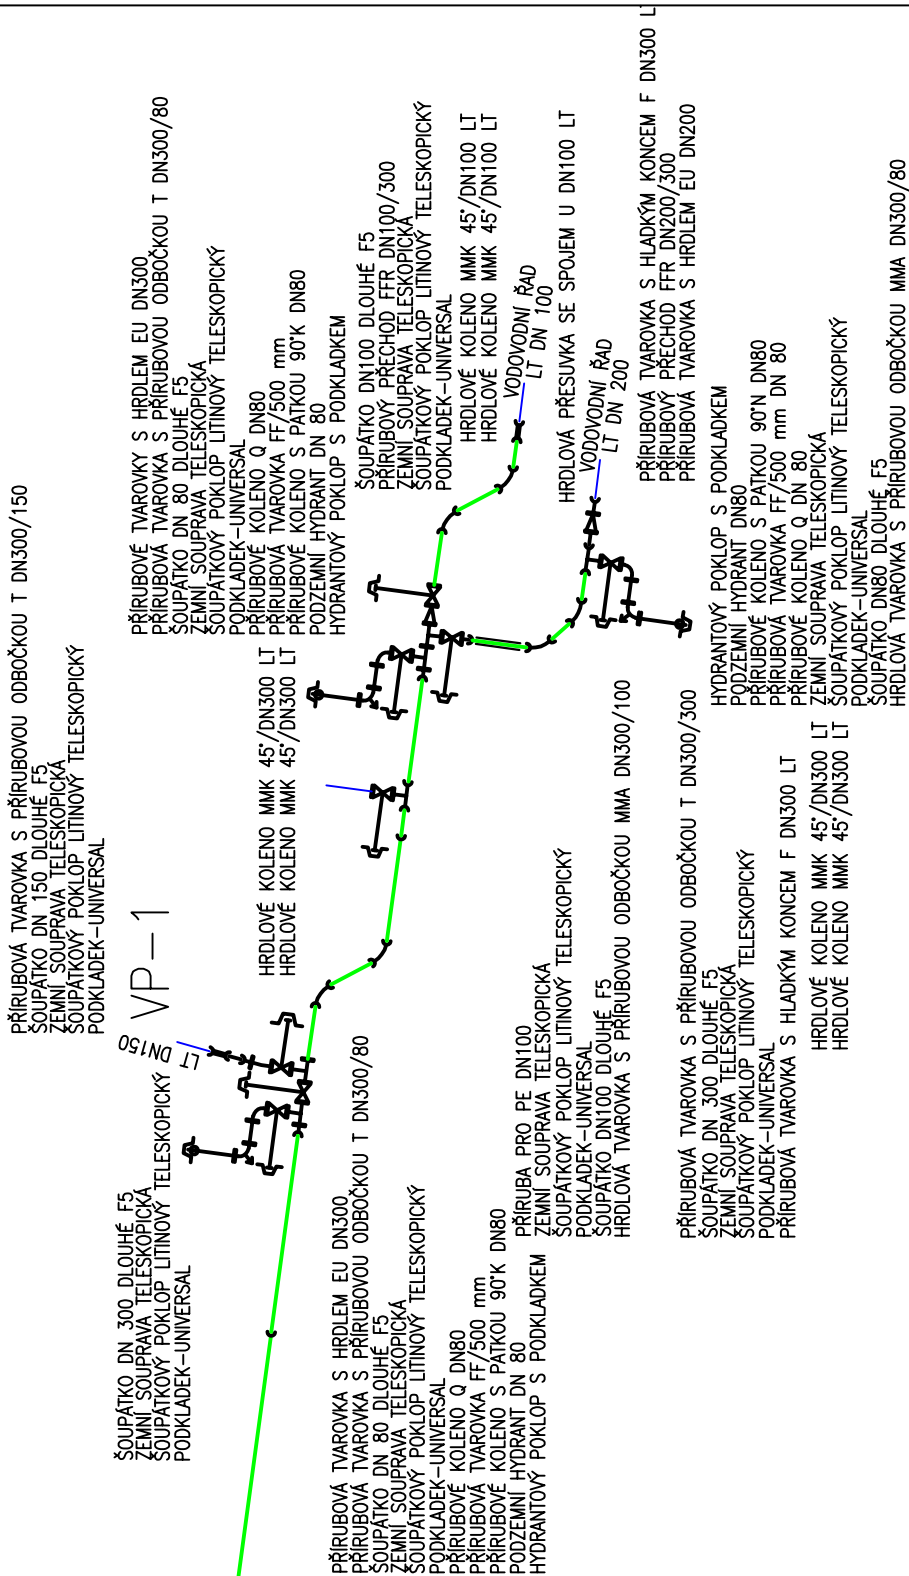




- HŘDLOVÉ SPOJE S JIŠTĚNÍM
- VODÁRENSKÁ ŠOUPÁTKA DLOUHÁ STAVEBNÍ DÉLKA F5
- HYDRANTY PODZEMNÍ DN 80
- PŘÍRUBOVÉ SPOJE S NEREZOVÝMI ŠROUBY + MOSAZ

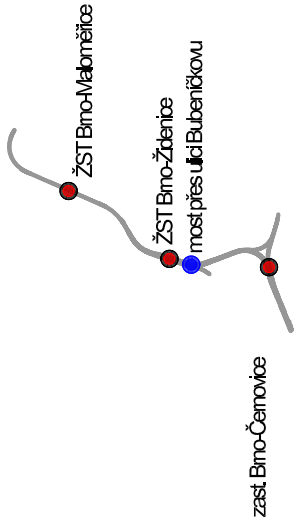31.	Hrdlová přesuvka se spojením U DN 100 LT	1,0 ks
32.	Folie LD-PE vystr. bílá, nápis POZOR VODA š. 300 mm	120,0 m
33.	Opěrný blok patkového kolena	6,0 ks
34.	PE potrubní, beztlaké, hladké - chránička D500 x 10,7 tyč 9 m	1,0 ks
35.	Ochranné manžety pro čela chrániček D500	2,0 ks
36.	Orientační tabulky vodovodu na zdlivo, oplocení apod.	7,0 ks

Orientační schéma:		Paré:	
Revize:	Datum:		
P01	15.10.2023		
Popis:		Datum:	
Kontroloval:		Datum:	
Ing. Ladislav Dorazil			

Stavebník/Investor:	Správa železnic, státní organizace
Adresa:	SPRÁVA ŽELEZNIC
Zástupce investora:	Ž
Adresa:	Nerudova 773/1, 779 00 Olomouc

<p>Zhotovitel díla:</p> <p>Adresa: Kontakt:</p>	<p>Společnost Zímal</p> <p>Legionářská 1085/8, 779 00 Olomouc T: +420 585 570 444 E: moravia@moravia.cz</p>	 <p>MORAVIA CONSULT Olomouc a.s.</p>	 <p>MORAVIA CONSULT Olomouc a.s.</p>
<p>Zhotovitel částí:</p> <p>Adresa: Kontakt:</p>	<p>MORAVIA CONSULT Olomouc a.s.</p> <p>Legionářská 1085/8, 779 00 Olomouc T: +420 585 570 444 E: moravia@moravia.cz</p>	 <p>MORAVIA CONSULT Olomouc a.s.</p>	
<p>Hlavní projektant (HIP):</p>	<p>Ing. Pavel Kučera</p>	<p>Specialista:</p>	<p>Ing. Jan Fochler</p>

Název stavby/akce:	"Modernizace ŽST Brno-Židenice a úpravy v ŽST Brno-Maloměřice"										Označení investora: S621900067
Název části:	Potrubní vedení										Označení zhotovitele: 23-041-235-US
Název objektu/díleč části:	Bubeníckova - úpravy a přeložky vodovodních potrubí pod mostem ev. km 157,872										Označení části: D.2.1.6
Název přílohy:	Kladecké schéma přeložky vodovodu										Číslo objektu: SO 31-32-01
Název díleč části přílohy:	Odpovědný projektant: Ing. Jan Fochler										Číslo přílohy: 03
Ing. Jan Fochler	Zpracovatel přílohy: Ing. Jan Fochler										Stupeň dokumentace: DUSL
Kraj:	Katastrální území: Židenice, Zábřovice										Smluvní datum zpracování: 28.12.2023
Jihomoravský	200204										
<div><div>Označení přílohy: S 1 6 2 1 1 9 1 0 0 0 6 7</div><div><div>Stupeň dokumentace: Číslo:</div><div><div>0</div><div>1</div><div>2</div><div>3</