

Podrobný podélný profil: MK ul. Kuldova M 1:250/25
Rozsah: km 0,00000 - km 0,03627

SKLONOVÉ POMĚRY:
STÁVAJÍCÍ
TERÉN:
NIVELETA:

ZEMNÍ PLÁŇ:

ZMĚNA PŘÍČ. SKLONU:

SROVNÁVACÍ ROVINA:

KÓTY NIVELETY:

KÓTY TERÉNU:


STANIČENÍ:

VZDÁLENOST PŘ. ŘEZŮ:

ČÍSLA PŘ. ŘEZŮ:

STANIČENÍ PŘ. ŘEZŮ:

SMĚROVÉ POMĚRY:

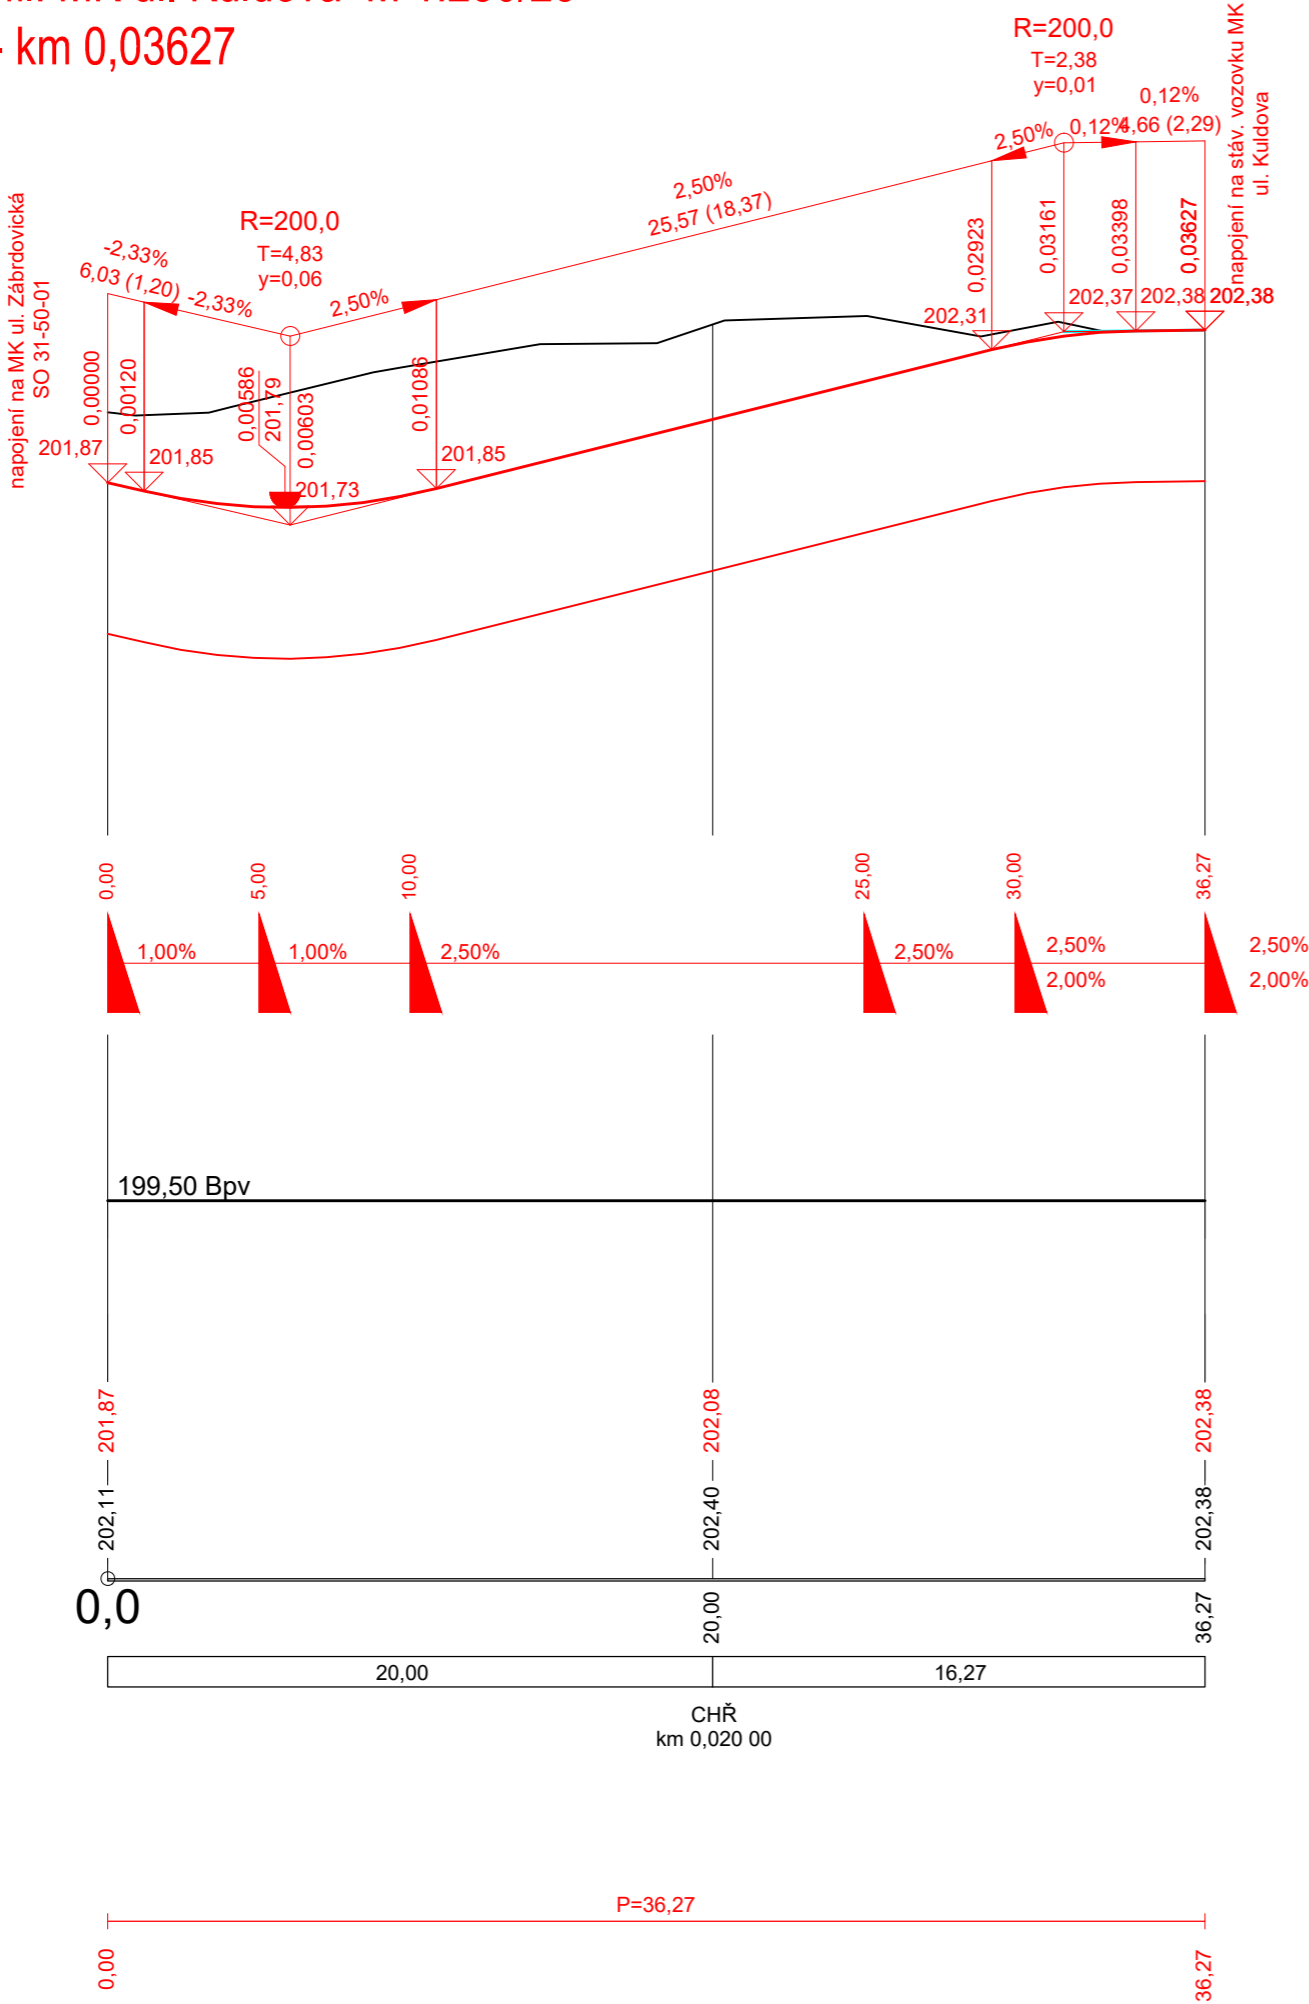

Orientační schéma:		Paré:	
		Razítko oprávněné osoby:	
Podpis:		Datum:	
Revize:	Datum:	Popis:	Kontroloval:
001	28.12.2023	Definitivní odevzdání dokumentace	Ing. Ladislav Dorazil
P01	15.10.2023	Pracovní verze k připomínkám	Ing. Ladislav Dorazil
Stavebník/Investor:		Správa železnic, státní organizace	
Adresa:		Dlážděná 1003/7, 110 00 Praha 1	
Zástupce investora:		Stavební správa východ	
Adresa:		Nerudova 773/1, 779 00 Olomouc	
Zhotovitel díla:		Společnost Zimal	
Adresa:		Legionářská 1085/8, 779 00 Olomouc	
Kontakt:		T: +420 585 570 444 E: moravia@moravia.cz	
Zhotovitel části:		MORAVIA CONSULT Olomouc a.s.	
Adresa:		Legionářská 1085/8, 779 00 Olomouc	
Kontakt:		T: +420 585 570 444 E: moravia@moravia.cz	
Hlavní projektant (HIP):		Ing. Jiří Malina	Specialista: Ing. Ladislav Dorazil
Název stavby/akce:	"Modernizace ŽST Brno-Židenice a úpravy v ŽST Brno-Maloměřice"		Označení investora: S621900067
Název části:	Pozemní komunikace		Označení zhotovitele: 23-041-235-US
Název objektu/díle části:	Úprava MK v ulici Bubeníčkova		Označení části: D.2.1.8
Název přílohy:	Podélný profil ul. Kuldova		Číslo objektu: SO 31-50-01
Název díle části přílohy:			Číslo přílohy: 2.006
Odpovědný projektant:	Zpracovatel přílohy:	Měřítka: 1:250/1:25	Stupeň dokumentace: DUSL
Ing. Petr Krajčovič	Ing. Petr Nevlud	Formáty: 3 A4	
Kraj:	Katastrální území:	TUDU:	Smluvní datum zpracování: 28.12.2023
Jihomoravský	Židenice, Zábrdovice	200204	
Označení investora: S 6 2 1 9 0 0 0 6 7 - D U S L - D 2 1 0 8 - S 0 3 1 5 0 0 1 - X X - 2 - 0 0 6 - 0 0 1			
[Prostor pro další informace]			