


OBJEKT PRODEJNY OVOCE/ZELENINY
p.č. 1336, k.ú. Zábrdovice

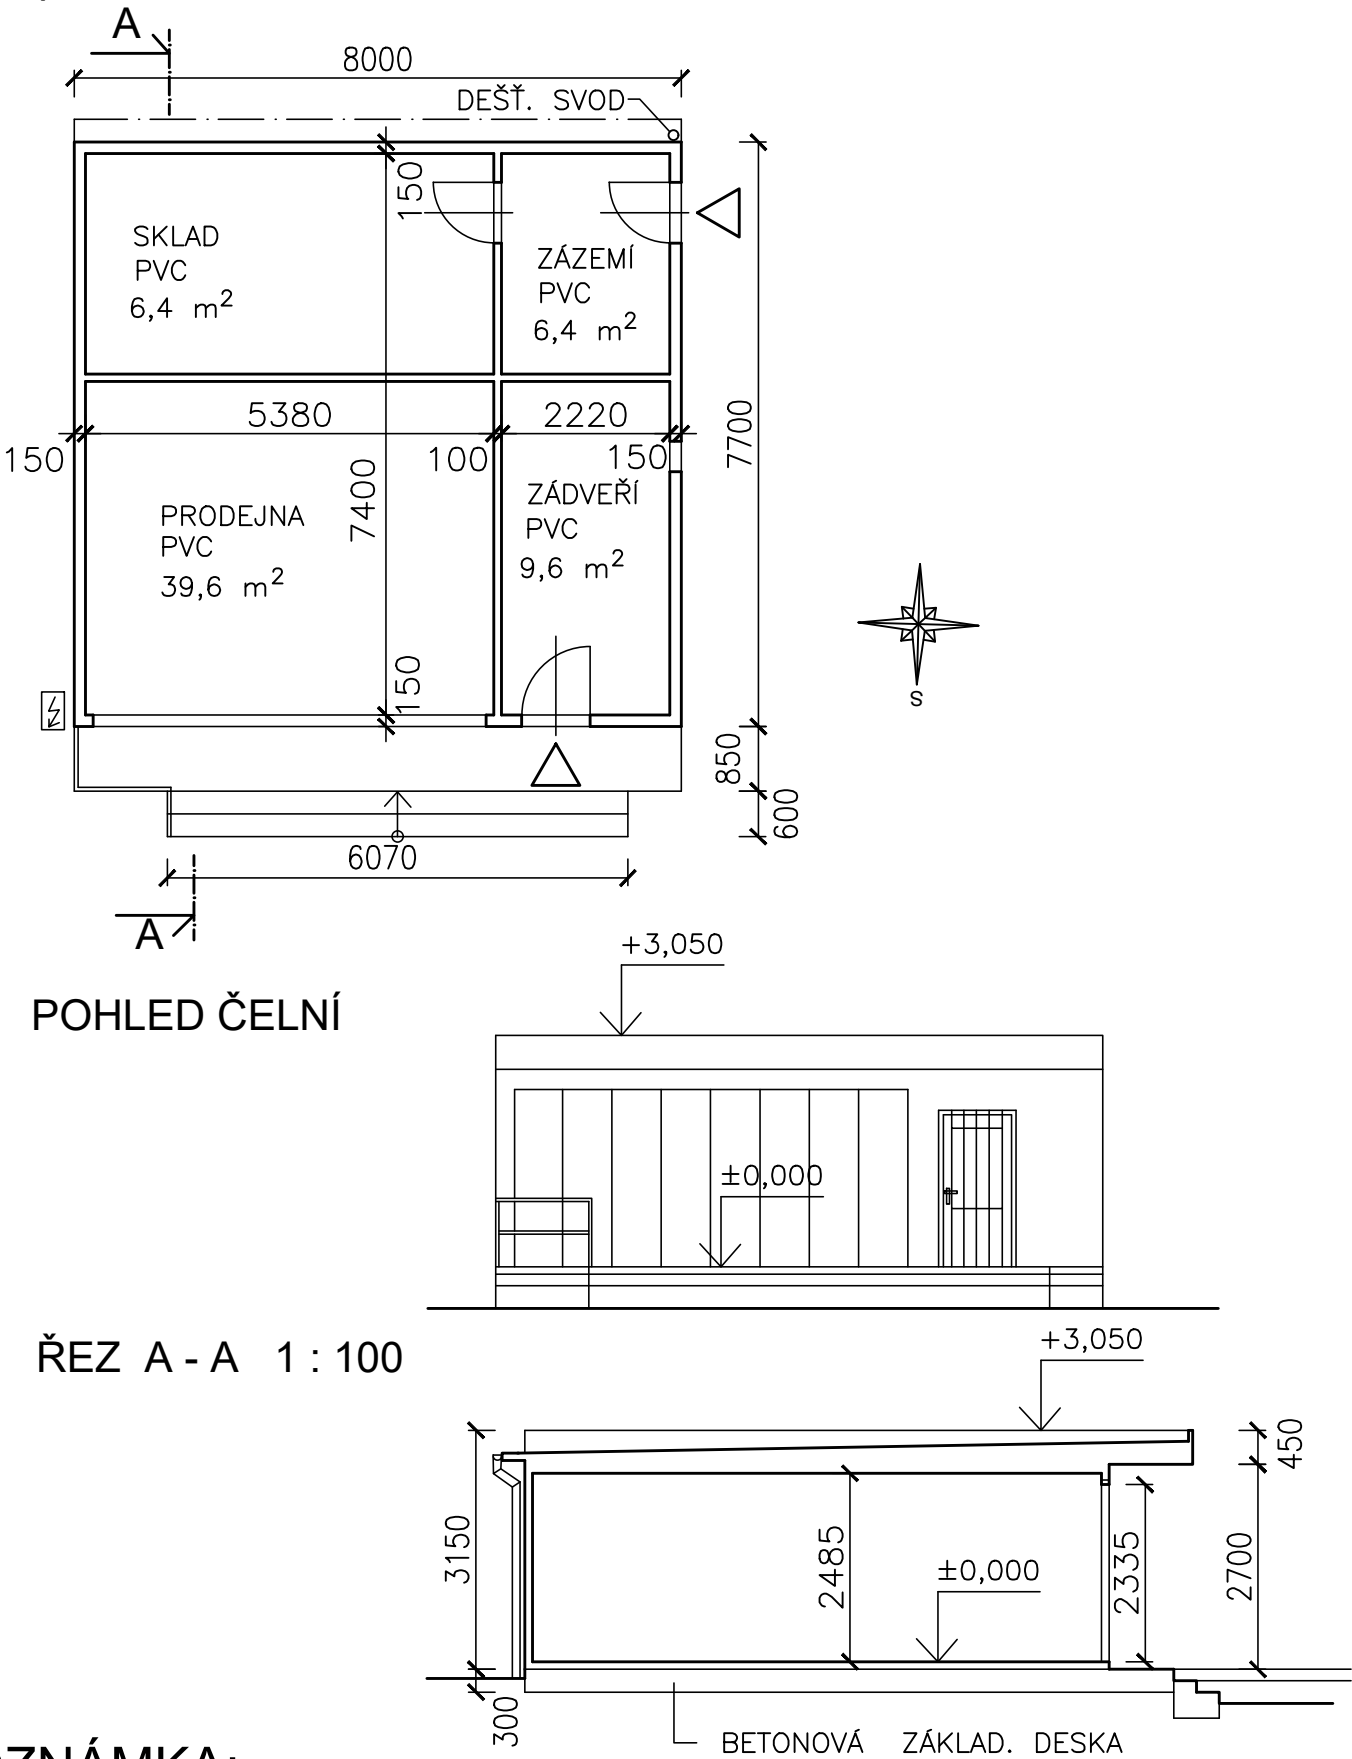

POZNÁMKA:

PO PROVEDENÍ DEMOLICE BUDE PROSTOR ZATRAVNĚN (TL. ORNICE 200 MM)
PLOCHA – 125 m²

LEGENDA MATERIÁLŮ :



LEHKÉ TYPOVÉ MONTOVANÉ
KONSTRUKCE

OBJEKT NEMÁ SVÉ VLASTNÍ PARCELNÍ ČÍSLO
ANI Č.P./EV.Č. – JE VEDEN JAKO
DOČASNÁ STAVBA

Orientační schéma:				Paré:	
				Razítko oprávněné osoby:	
zast. Brno-Černovice				Podpis: Datum:	
Revize:	Datum:	Popis:		Kontroloval:	
001	28.12.2023	Definitivní odevzdání dokumentace		Ing. Ladislav Dorazil	
P01	15.10.2023	Pracovní verze k připomínkám		Ing. Ladislav Dorazil	
Stavebník/Investor:		Správa železnic, státní organizace			
Adresa:		Dlážděná 1003/7, 110 00 Praha 1			
Zástupce investora:		Stavební správa východ			
Adresa:		Nerudova 773/1, 779 00 Olomouc			
Zhotovitel díla:		Společnost Zimal			
Adresa:		Legionářská 1085/8, 779 00 Olomouc			
Kontakt:		T: +420 585 570 444 E: moravia@moravia.cz			
Zhotovitel části:		MORAVIA CONSULT Olomouc a.s.			
Adresa:		Legionářská 1085/8, 779 00 Olomouc			
Kontakt:		T: +420 585 570 444 E: moravia@moravia.cz			
Hlavní projektant (HIP):		Ing. Jiří Malina		Specialista: Ing. Ladislav Dorazil	
Název stavby/akce:		"Modernizace ŽST Brno-Židenice a úpravy v ŽST Brno-Maloměřice"		Označení investora: S621900067	
Název části:		Demolice		Označení zhotovitele: 23-041-235-US	
Název objektu/díle části:		ŽST Brno-Židenice, demolice budov u mostu ev. km 157,872		Označení části: D.2.2.5	
Název přílohy:		Objekt prodejny		Číslo objektu: SO 31-78-01	
Název díle části přílohy:				Číslo přílohy: 2.003	
Odpovědný projektant:		Zpracovatel přílohy:		Stupeň dokumentace:	
Ing. Pavel Šudřich		Ing. Pavel Šudřich		DUSL	
Kraj:		Katastrální území:		Smluvní datum zpracování:	
Jihomoravský		Židenice, Zábrdovice		28.12.2023	
Označení investora:		Stupeň dokumentace:		Příloha:	
5 6 2 1 9 0 0 0 6 7		D U S L		2 0 0 3	
[Prostor pro další informace]					