CHARAKTERISTICKÉ PŘÍČNÉ ŘEZY
km 158,025; km 5,350
M 1:100

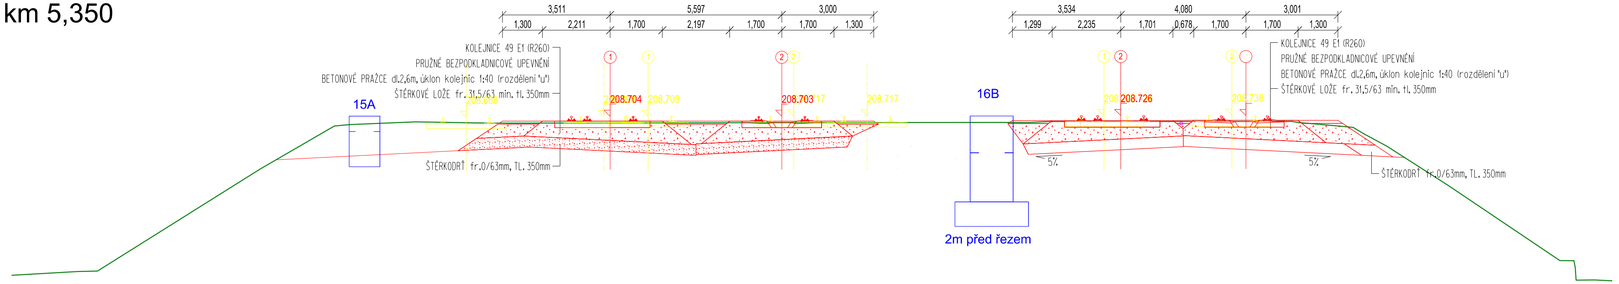

Srovnávací rovina 203.0 m.n.m. Bpv

Př.řez v km 158,025.000

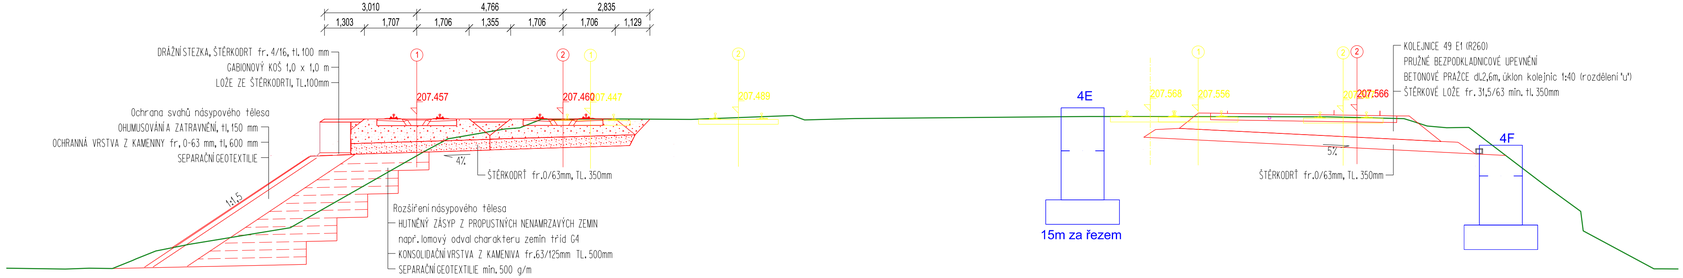

Srovnávací rovina 200.0 m.n.m. Bpv

Př.řez v km 5,350.000

Orientační schéma:

Paré:

Razítko oprávněné osoby:

Podpis: Datum:

Revize:	Datum:	Popis:	Kontroloval:
001	28.12.2023	Definitivní odevzdání dokumentace	Ing. Tomáš Malý
P01	15.10.2023	Pracovní verze k připomínkám	Ing. Tomáš Malý

Stavebník/Investor:	**Správa železnic, státní organizace**
Adresa:	Dlážděná 1003/7, 110 00 Praha 1
Zástupce investora:	Stavební správa východ
Adresa:	Nerudova 773/1, 779 00 Olomouc

SPRÁVA ŽELEZNIC

Zhotovitel díla:	**Společnost Zimal**
Adresa:	Legionářská 1085/8, 779 00 Olomouc
Kontakt:	T: +420 585 570 444 E: moravia@moravia.cz

MCO MORAVIA CONSULT Olomouc a.s. SUDOP BRNO

Zhotovitel části:	**MORAVIA CONSULT Olomouc a.s.**
Adresa:	Legionářská 1085/8, 779 00 Olomouc
Kontakt:	T: +420 585 570 444 E: moravia@moravia.cz

MCO MORAVIA CONSULT Olomouc a.s.

Hlavní projektant (HIP):	Ing. Pavel Kučera	Specialista: Ing. Ladislav Dorazil

Název stavby/akce:	**"Modernizace ŽST Brno-Židenice a úpravy v ŽST Brno-Maloměřice"**	Označení investora: S621900067
		Označení zhotovitele: 23-041-235-US
Název části:	Železniční svršek a spodek	Označení části: **D.2.1.1**
Název objektu/dílčí části:	**ŽST Brno-Židenice, železniční svršek - provizorní stav**	Číslo objektu: **SO 31-10-02**
Název přílohy: Název dílčí části přílohy:	Charakteristické řezy km 158,025; km 5,350	Číslo přílohy: **2.303**
Odpovědný projektant: Ing. Radim Chýlek	Zpracovatel přílohy: Ing. Radim Chýlek / Měřítko: 1:100, Formáty: 4 A4	Stupeň dokumentace: **DUSL**
Kraj: Jihomoravský	Katastrální území: Židenice, Zábrdovice / TUDU: 200204	Smluvní datum zpracování: **28.12.2023**

Označení investora:	Stupeň dokumentace:	Část:	Objekt:	Podobjekt:	Příloha:	Revize:
S 6 2 1 9 0 0 6 7	D U S L	D 2 1 0 1	S O 3 1 1 0 0 2	X X	2 3 0 3	0 0 1

[Prostor pro další informace]