CHARAKTERISTICKÝ PŘÍČNÝ ŘEZ
km 0,088 800
M 1:100

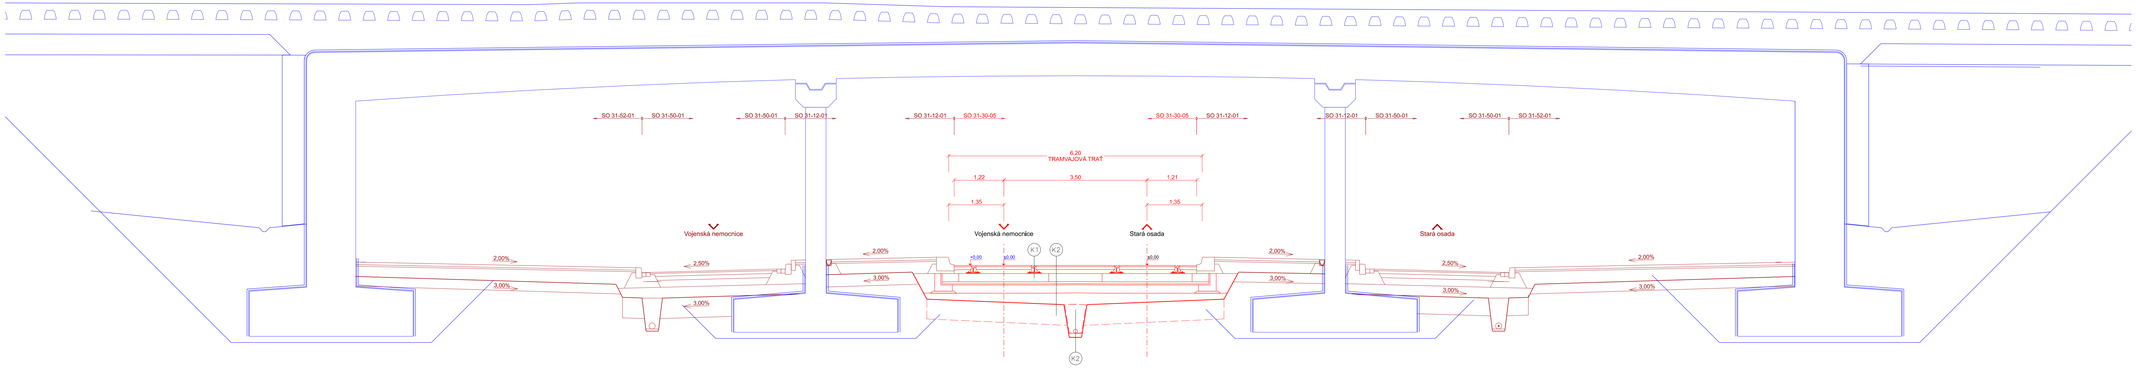

SROVNÁVACÍ ROVINA 198,00 m n.m. Bpv

K1 Konstrukce tramvajové trati:
- Kolejnice MT3 (R260)
- Pružné bezpodkladnicové upevnění
- Betonová prejda dl. 2,4m, 26m betonic 1:40 (rozdělení ¼")
- Dilatační spára m. 21,5/63 mm, o. 350 mm

K3 Trolejové:
- Základ h. 0/63
- Ochranná trubka Ø 160 PE-HD
- Separační geotextilie
- Pracovní výrobníčkové podepsy h. 50 mm

K2 Kryt tramvajové trati:
- Asfaltový beton pro velmi tenké vrstvy BBTM 8A+, PS-CP — Ohmiš 25/55-60 — 30mm — ČSN EN 13108-2; TP148; ČSN 73 6121
- Spojovací postřik 0,25 kg/m2 — PS-CP — ČSN 73 6129
- Asfaltový beton pro tenké vrstvy ACL 16+ PMB 25/55-60 70 mm ČSN EN 13108-1, ČSN 73 6121
- Spojovací postřik 0,25 kg/m2 PS-C ČSN 73 6129
- Asfaltový beton pro podkladní vrstvy ACP 22+ 50/70 100 mm ČSN EN 13108-1, ČSN 73 6121
- Spojovací postřik 0,50 kg/m2 PS-C ČSN 73 6129
- Žb panel ZDP 220/780 – 3 DRÁŽKY — 200 mm
- směs drtivková cementem (podél panelů) SC 0/32, C_{30} 50 mm ČSN 73 6124-1
- vyrovnávací vrstva z drceného kameniva L A/B 30 mm ČSN 73 6126-1
- untrolbeton rolež SL 0/63, S_4 200 mm ČSN 73 6126-1
- štěrkopěsk SS_1 0/63, S_1 min. 150 mm ČSN 73 6126-1

Celkem min. 830 mm

- Ojinělá vrstva pro podloží s modulem přetvárnosti = 45 MPa,
- Štěrkopěsk hrace 0-63 h. 500 mm
- Separační netkaná geotextile 300g/m2

Orientační schéma:	Parél:
	Razítko oprávněné osoby:
	Podpis: Datum:

Revize:	Datum:	Popis:	Kontroloval:
001	26.12.2023	Dořešení odevzdání dokumentace	Ing. Tomáš Malý
R01	15.10.2023	Pracovní verze k připomínkám	Ing. Tomáš Malý

Stavebník/Investor: Adresa: Zastupce Investora: Adresa:	**Správa železnic, státní organizace** Dlážděná 1003/7, 110 00 Praha 1 Stavební správa východ Nerudova 773/1, 779 00 Olomouc	SPRÁVA ŽELEZNIC
Zhotovitel díla: Adresa: Kontakt:	**Společnost Zimal** Legionářská 1085/8, 779 00 Olomouc T: +420 585 570 444 E: moravia@moravia.cz	MCO SUDOP BRNO
Zhotovitel části: Adresa: Kontakt:	**MORAVIA CONSULT Olomouc a.s.** Legionářská 1085/8, 779 00 Olomouc T: +420 585 570 444 E: moravia@moravia.cz	MCO MORAVIA CONSULT Olomouc a.s.
Hlavní projektant (HIP):	Ing. Pavel Kučera	Specialista: Ing. Ladislav Doraží

Název stavby/akce:	**"Modernizace ŽST Brno-Židenice a úpravy v ŽST Brno-Maloměřice"**		Označení investora: S621900067
			Označení zhotovitele: 23-041-235-US
Název části:	Ostatní inženýrské objekty		Označení části: **D.2.1.5**
Název objektu/dílčí části:	**Směrová a výšková úprava tramvajové trati**		Číslo objektu: **SO 31-30-05**
Název přílohy: Název dílčí části přílohy:	Charakteristický řez		Číslo přílohy: **2.003**
Odpovědný projektant:	Zpracovatel přílohy: Ing. Radim Chýlek	Měřítko: 1:50 Formáty: 6 A4	Stupeň dokumentace: **DUSL**
Kraj: Jihomoravský	Katastrální území: Židenice, Zábrdovice TUDU: 200204		Smluvní datum zpracování: **28.12.2023**

Číslo	Stavební objekt	Provozní soubor	Část	Hlavní část	Vedlejší část	Provizorium	Příloha	Verze
6 2 1 5 0 8 8 7	0 0 1 5	0 2 1 0	0 0 0 0	0 0 0 0	0 0 0 0	0 0 0 0	0 0 0 2	0 0 0 1

(Pouze pro další informace)