Modernizace ŽST Brno-Židenice a úpravy v ŽST Brno-Maloměřice
Situace 1:500

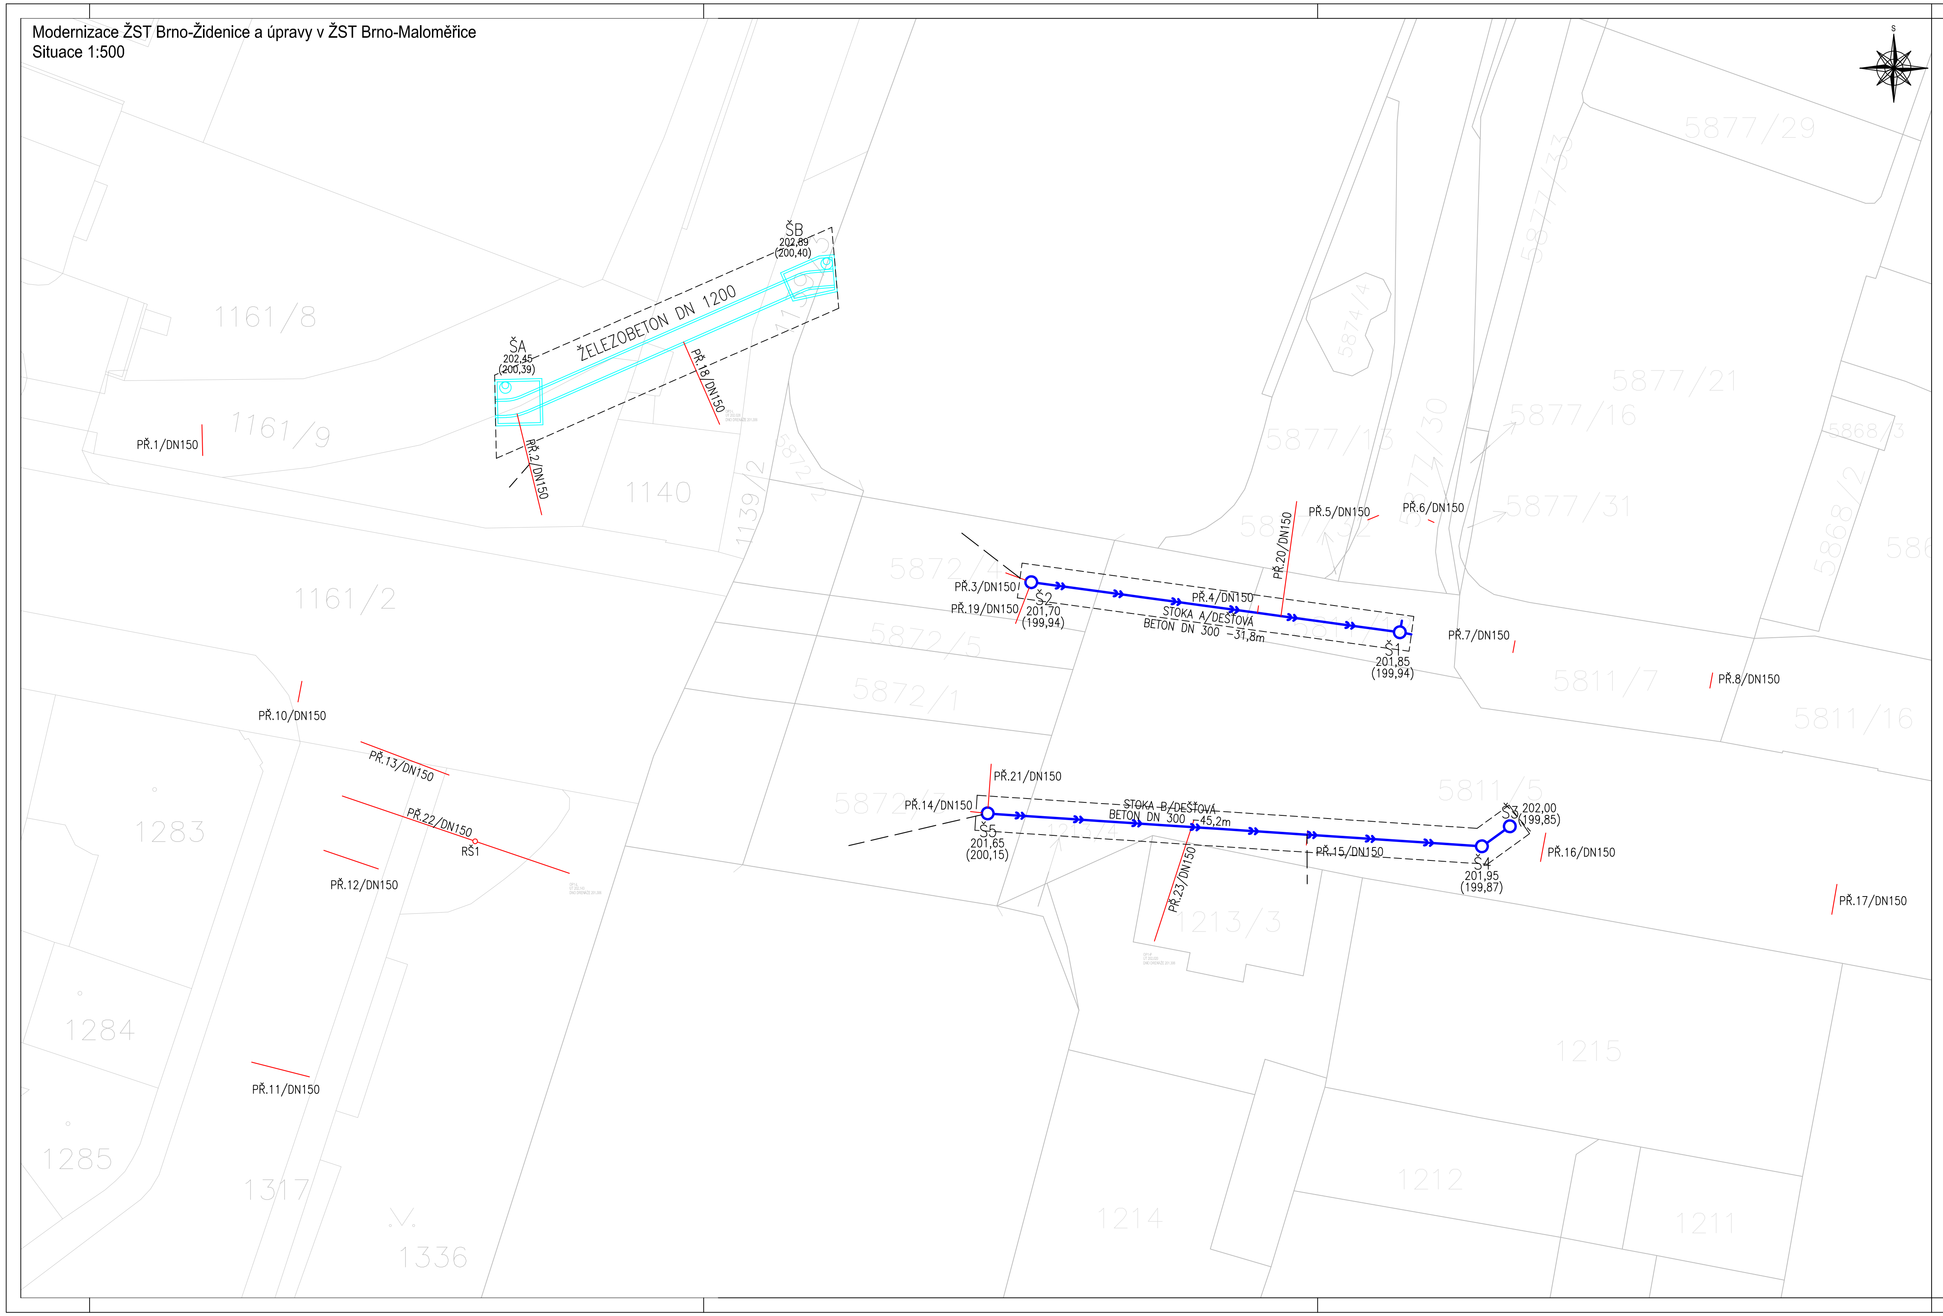

Legenda

- Návrhová trasa kanalizačního řadu - projekt
- Návrhové trasy kanalizačních přípojek - projekt
- Návrhové trasy dočasných kanalizačních přípojek - projekt
- Návrhové přeložka tlamové stoky dešťové kanalizace - projekt

Orientační schéma:

Parc:

Razítko oprávněné osoby:

Podpis: Datum:

Revize:	Datum:	Popis:	Kontroloval:
P01	15.10.2023	Pracovní verze k připomínkám	Ing. Ladislav Dorazil

Stavebník/Investor:	**Správa železnic, státní organizace**
Adresa:	Dlážděná 1003/7, 110 00 Praha 1
Zástupce investora:	Stavební správa východ
Adresa:	Nerudova 773/1, 779 00 Olomouc

SPRÁVA ŽELEZNIC

Zhotovitel díla:	**Společnost Zimal**
Adresa: Kontakt:	Legionářská 1085/8, 779 00 Olomouc T: +420 585 570 444 E: moravia@moravia.cz
Zhotovitel části:	**MORAVIA CONSULT Olomouc a.s.**
Adresa: Kontakt:	Legionářská 1085/8, 779 00 Olomouc T: +420 585 570 444 E: moravia@moravia.cz
Hlavní projektant (HIP):	Ing. Pavel Kučera — Specialista: Ing. Jan Fochler

Název stavby/akce:	**"Modernizace ŽST Brno-Židenice a úpravy v ŽST Brno-Maloměřice"**		Označení investora: S621900067
			Označení zhotovitele: 23-041-235-US
Název části:	Potrubní vedení		Označení části: **D.2.1.6**
Název objektu/dílčí části:	**Bubeníčkova - úpravy a přeložky kanalizace pod mostem ev. km 157,872**		Číslo objektu: **SO 31-31-01**
Název přílohy: Název dílčí části přílohy:	**Katastrální situace**		Číslo přílohy: **01**
Odpovědný projektant:	Zpracovatel přílohy:	Měřítko: ---	Stupeň dokumentace: **DUSL**
Ing. Jan Fochler	Ing. Jan Fochler	Formáty: 3 x A4	
Kraj: Jihomoravský	Katastrální území: Židenice, Zábrdovice	TUDU: 200204	Smluvní datum zpracování: **28.12.2023**

Označení investora: S 6 2 1 9 0 0 0 6 7 – Stupeň dokumentace: (Čas): P U S I – 0 2 1 0 1 7 – Objekt: S O 3 1 2 0 1 – Podobjekt: – Příloha: 0 1 – Revize: P 0 1
(Prostor pro další informace)