KATASTRÝ
PARCELNÍ ČÍSLA
DRUH POVRCHU
VZDÁLENOSTI ŠACHET
OZNAČENÍ ŠACHET

k. ú. Brno– Židenice		
581/2	5811/5	5872/4
cesta asfaltová		
31.80		

Š1 Š2

KANALIZAČNÍ STOKA A
SMĚROVÉ POMĚRY

DN300
DN500
DN400

MĚŘÍTKA 1:500/100

LEGENDA TYPŮ ČAR
PŮVODNÍ TERÉN
UPRAVENÝ TERÉN

KÓTA UPRAVENÉHO TERÉNU
HLOUBKA VÝKOPU
KÓTA DNA POTRUBÍ
KÓTA PŮVODNÍHO TERÉNU
SROVNÁVACÍ ROVINA

STANIČENÍ [km/m]
PROFIL[mm]–MATERIÁL–DÉLKA[m]
SKLON[promile]–DÉLKA[m]
ULOŽENÍ
KAPACITNÍ PRŮTOK[l/s]–RYCHLOST[m/s]

DN300–Kanalizační kamenina–31.80
8.81–31.80
Betonové lože B20
106.3–1.50

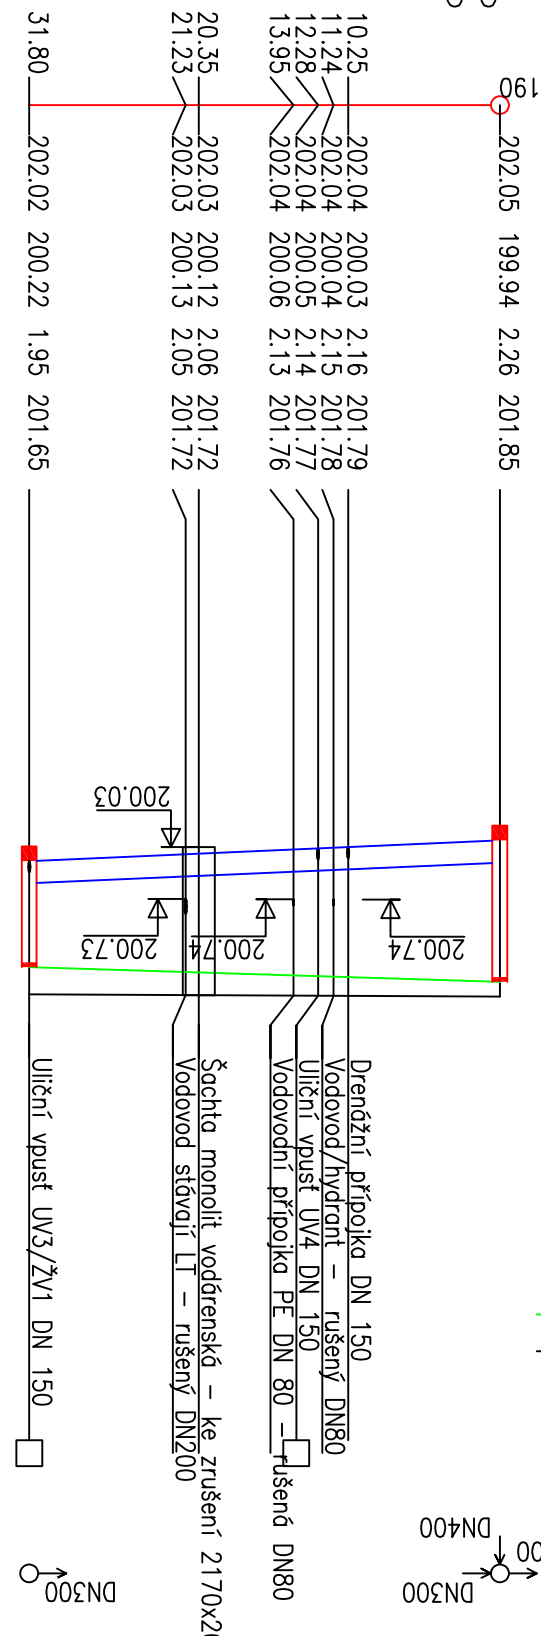

KANALIZAČNÍ STOKA B
SMĚROVÉ POMĚRY

MĚŘÍTKA 1:500/100

LEGENDA TYPŮ ČAR
PŮVODNÍ TERÉN
UPRAVENÝ TERÉN

KÓTA UPRAVENÉHO TERÉNU
HLOUBKA VÝKOPU
KÓTA DNA POTRUBÍ
KÓTA PŮVODNÍHO TERÉNU
SROVNÁVACÍ ROVINA

STANIČENÍ [km/m]
PROFIL[mm]–MATERIÁL–DÉLKA[m]
SKLON[promile]–DÉLKA[m]
ULOŽENÍ
KAPACITNÍ PRŮTOK[l/s]–RYCHLOST[m/s]

DN300–Kanalizační kamenina–45.20
6.64–45.20
Betonové lože B20
92.1–1.30

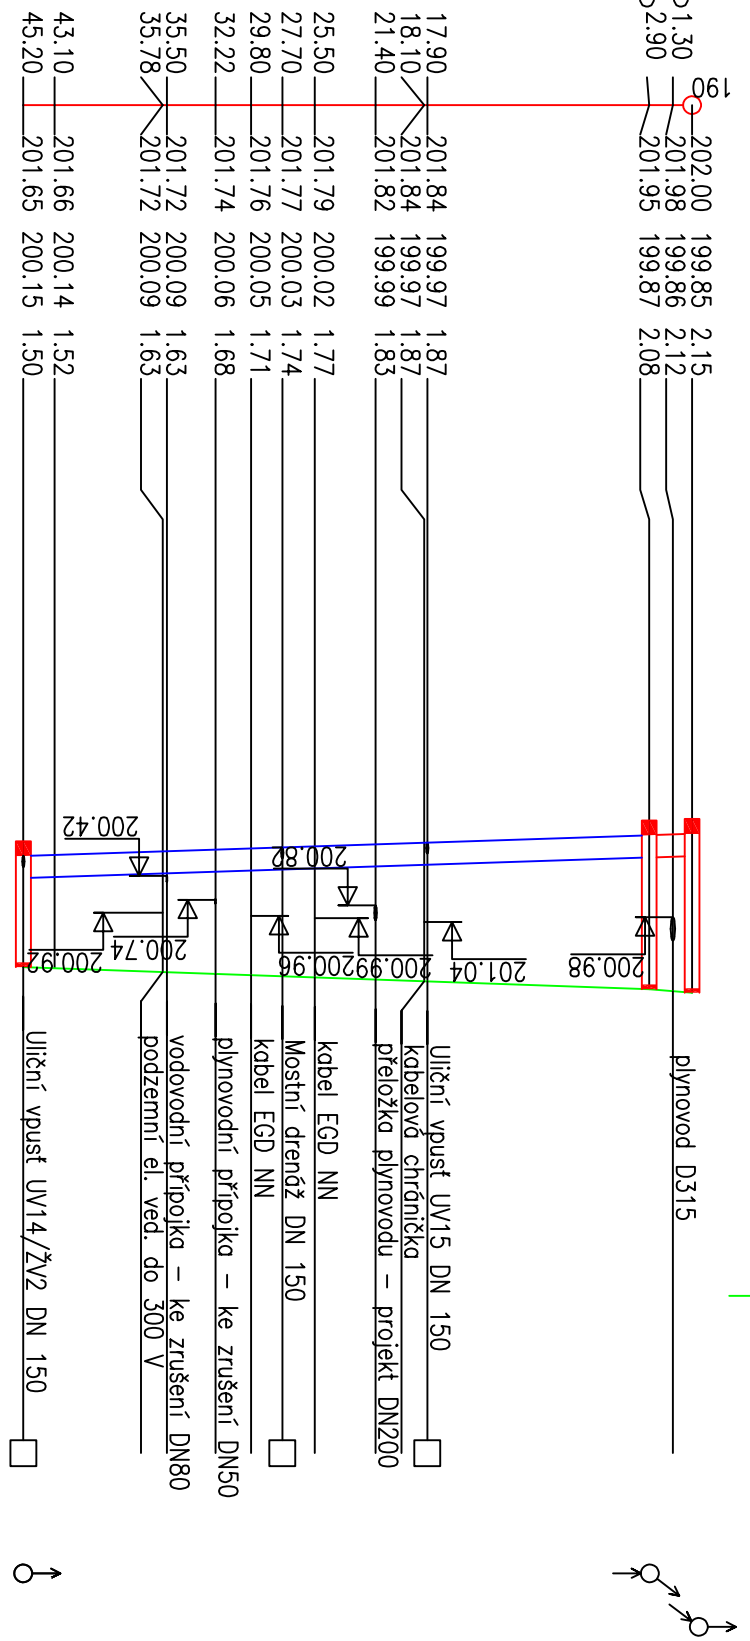

k. ú. Brno– Židenice	
5811/5	5872/3
cesta asfaltová	
42.30	

Š3 Š4 Š5

Revize:	Datum:	Popis:
P01	15.10.2023	Pracovní verze k připomínkám

Kontroloval:
Ing. Ladislav Doležal

Stavebník/Investor:
Správa železnic, státní organizace
Dlážděná 1003/7, 110 00 Praha 1

Zástupce investora:
Stavební správa východ

Adresa:
Nerudova 773/1, 779 00 Olomouc

SPRÁVA ŽELEZNIC

Orientační schéma:

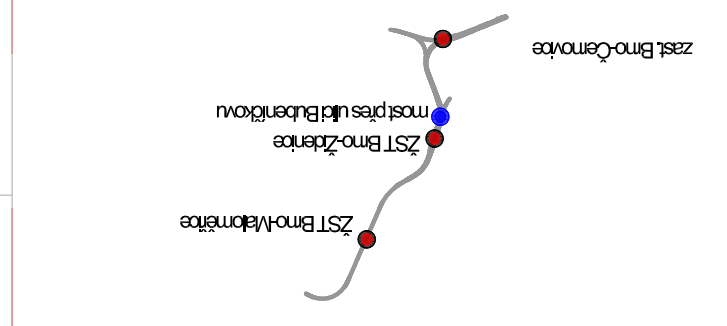

Razítko oprávněné osoby:

Podpis: Datum:

Parc:

Název stavby/akce:

"Modernizace ŽST Brno-Židenice
a úpravy v ŽST Brno-Maloměřice"

Označení zhotovitele:
23-041-235-US

Označení investora:
S621900067

Název části:
Potrubní vedení

Označení části:
D.2.1.6

Název objektu/dílčí části:
Bubeníčkova - úpravy a přeložky kanalizace
pod mostem ev. km 157,872

Číslo objektu:
SO 31-31-01

Název přílohy:
Podélné profily kanalizačních stok

Číslo přílohy:
03

Označení dokumentace:
Stupeň dokumentace: *Část:* *Objekt:* *Podobjekt:* *Příloha:* *Revize:*
S 6 2 1 9 0 0 0 6 7 – D U S L – D 2 1 0 4 – S O 3 1 2 0 1 – X – X X X – P 0 1
[Prostor pro další informace]

Hlavní projektant (HIP): Ing. Pavel Kučera
Specialista: Ing. Jan Fořtcher

Zhotovitel díla:
Společnost Zlínal

Adresa:
Legionářská 1085/8, 779 00 Olomouc
Kontakt:
T: +420 585 570 444
E: moravia@moravia.cz

SUDOP BRNO

Zhotovitel části:
MORAVIA CONSULT Olomouc a.s.

Adresa:
Legionářská 1085/8, 779 00 Olomouc
Kontakt:
T: +420 585 570 444
E: moravia@moravia.cz

MORAVIA CONSULT Olomouc a.s.

Stupeň dokumentace:
DUSL

Zpracovatel přílohy:
Mějítko: 1:500/100

Odpovědný projektant:
Ing. Jan Fořtcher
Formáty: 3 x A4

Katastrální území:
TUDU:
200204

Jihomoravský
Zlínská, Zábrdovice

Kraj:

Smluvní datum zpracování:
28.12.2023