KATASTRY	k. ú. Zábrdovice
PARCELNÍ ČÍSLA	1161/9 – 1140 – 1139/3
DRUH POVRCHU	neplodná půda
VZDÁLENOSTI ŠACHET	29.66 – 27.17
OZNAČENÍ ŠACHET	ŠD12 – ŠA – ŠB

PŘELOŽKA STOKY DN 1200

SMĚROVÉ POMĚRY

MĚŘÍTKA 1:500/100

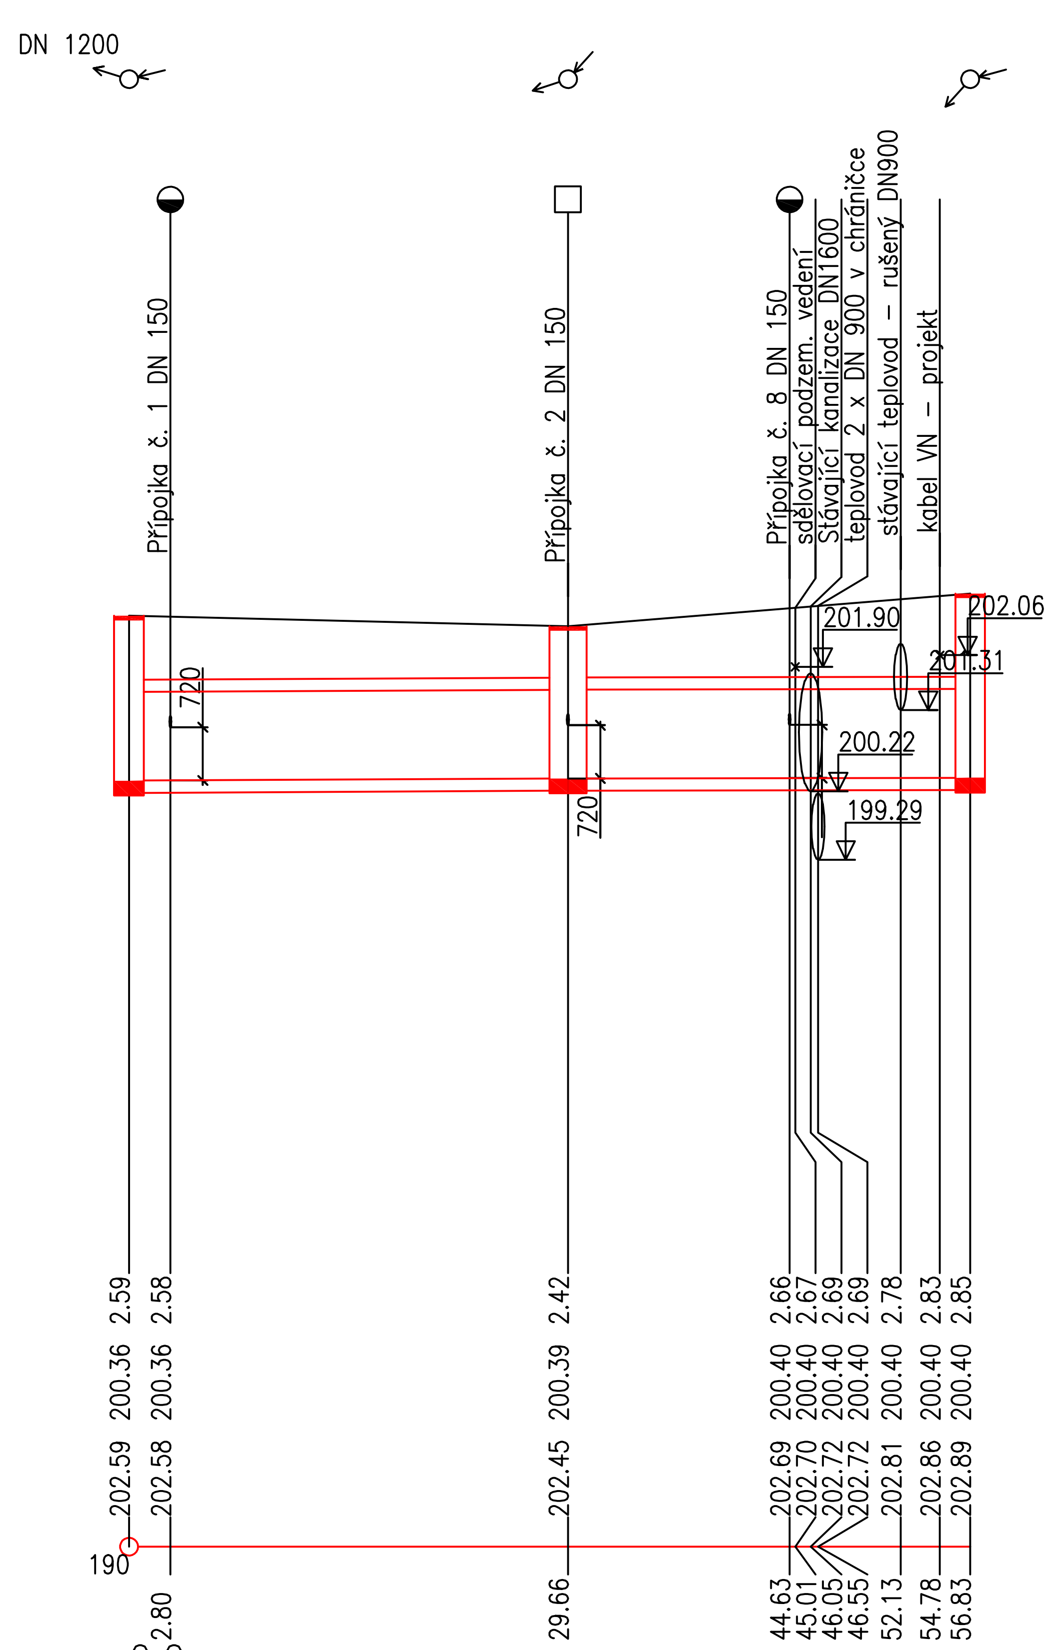

KÓTA UPRAVENÉHO TERÉNU											
HLOUBKA VÝKOPU	2.59	2.58	2.42	2.66	2.67	2.69	2.69	2.78	2.83	2.85
KÓTA DNA POTRUBÍ	200.36	200.36	200.39	200.40	200.40	200.40	200.40	200.40	200.40	200.40
KÓTA PŮVODNÍHO TERÉNU	202.59	202.58	202.45	202.69	202.70	202.72	202.72	202.81	202.86	202.89
SROVNÁVACÍ ROVINA	190									
STANIČENÍ [km/m]	0.0	2.80	29.66	44.63	45.01	46.05	46.55	52.13	54.78	56.83

PROFIL[mm]–MATERIÁL–DÉLKA[m]	DN1200–železobeton–56.83	
SKLON[promile]–DÉLKA[m]	1.01–29.66	0.37–27.17
ULOŽENÍ	Pískové lože/obsyp pískem	
KAPACITNÍ PRŮTOK[l/s]–RYCHLOST[m/s]	1356.1–1.20	810.2–0.72

KŘÍŽENÍ KANALIZACE/TEPLOVOD

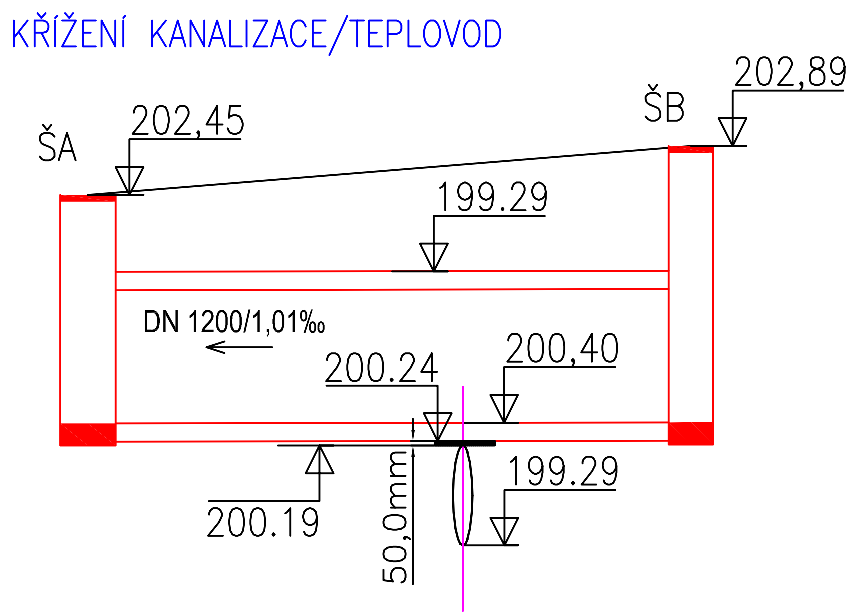

Orientační schéma:

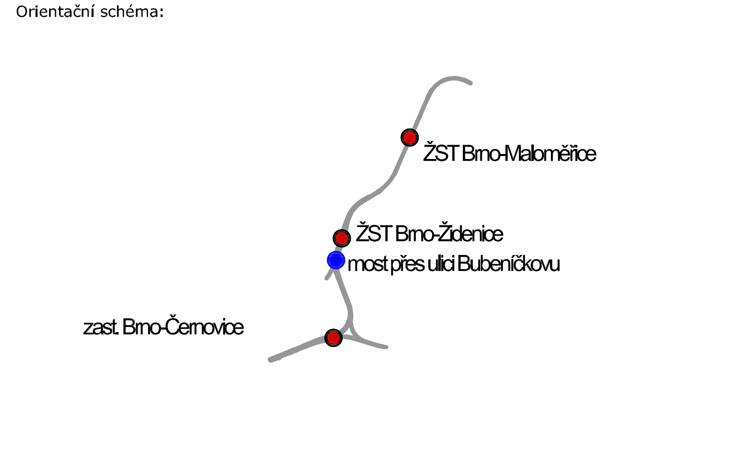

Paré:

Razítko oprávněné osoby:

Podpis: Datum:

Revize:	Datum:	Popis:	Kontroloval:
P01	15.10.2023	Pracovní verze k připomínkám	Ing. Ladislav Dorazil

Stavebník/Investor:	**Správa železnic, státní organizace**
Adresa:	Dlážděná 1003/7, 110 00 Praha 1
Zástupce investora:	Stavební správa východ
Adresa:	Nerudova 773/1, 779 00 Olomouc

SPRÁVA ŽELEZNIC

Zhotovitel díla:	**Společnost Zimal**
Adresa: / Kontakt:	Legionářská 1085/8, 779 00 Olomouc T: +420 585 570 444 E: moravia@moravia.cz
Zhotovitel části:	**MORAVIA CONSULT Olomouc a.s.**
Adresa: / Kontakt:	Legionářská 1085/8, 779 00 Olomouc T: +420 585 570 444 E: moravia@moravia.cz
Hlavní projektant (HIP):	Ing. Pavel Kučera — Specialista: Ing. Jan Fochler

Název stavby/akce:	**"Modernizace ŽST Brno-Židenice a úpravy v ŽST Brno-Maloměřice"**	Označení investora: S621900067 Označení zhotovitele: 23-041-235-US
Název části:	Potrubní vedení	Označení části: **D.2.1.6**
Název objektu/dílčí části:	**Bubeníčkova - úpravy a přeložky kanalizace pod mostem ev. km 157,872**	Číslo objektu: **SO 31-31-01**
Název přílohy: / Název dílčí části přílohy:	**Podélný profil přeložky kanalizační stoky DN 1200** **Křížení potrubí přeložky teplovodu**	Číslo přílohy: **05**
Odpovědný projektant: Ing. Jan Fochler	Zpracovatel přílohy: Ing. Jan Fochler — Měřítko: 1:500/100, Formáty: 3 x A4	Stupeň dokumentace: **DUSL**
Kraj: Jihomoravský	Katastrální území: Židenice, Zábrdovice — TUDU: 200204	Smluvní datum zpracování: **28.12.2023**

Označení investora:: S 6 2 1 9 0 0 0 6 7 _ Stupeň dokumentace: D U S L _ Část: D 2 1 0 4 _ Objekt: S 0 3 1 2 0 0 1 _ Podobjekt: X X _ Příloha: X _ X X X _ Revize: P 0 1

[Prostor pro další informace]