PODÉLNÝ PROFIL PŘELOŽKY VODOVODNÍHO ŘADU

MĚŘÍTKA 1:500/100

LEGENDA TYPŮ ČAR
PŮVODNÍ TERÉN
UPRAVENÝ TERÉN

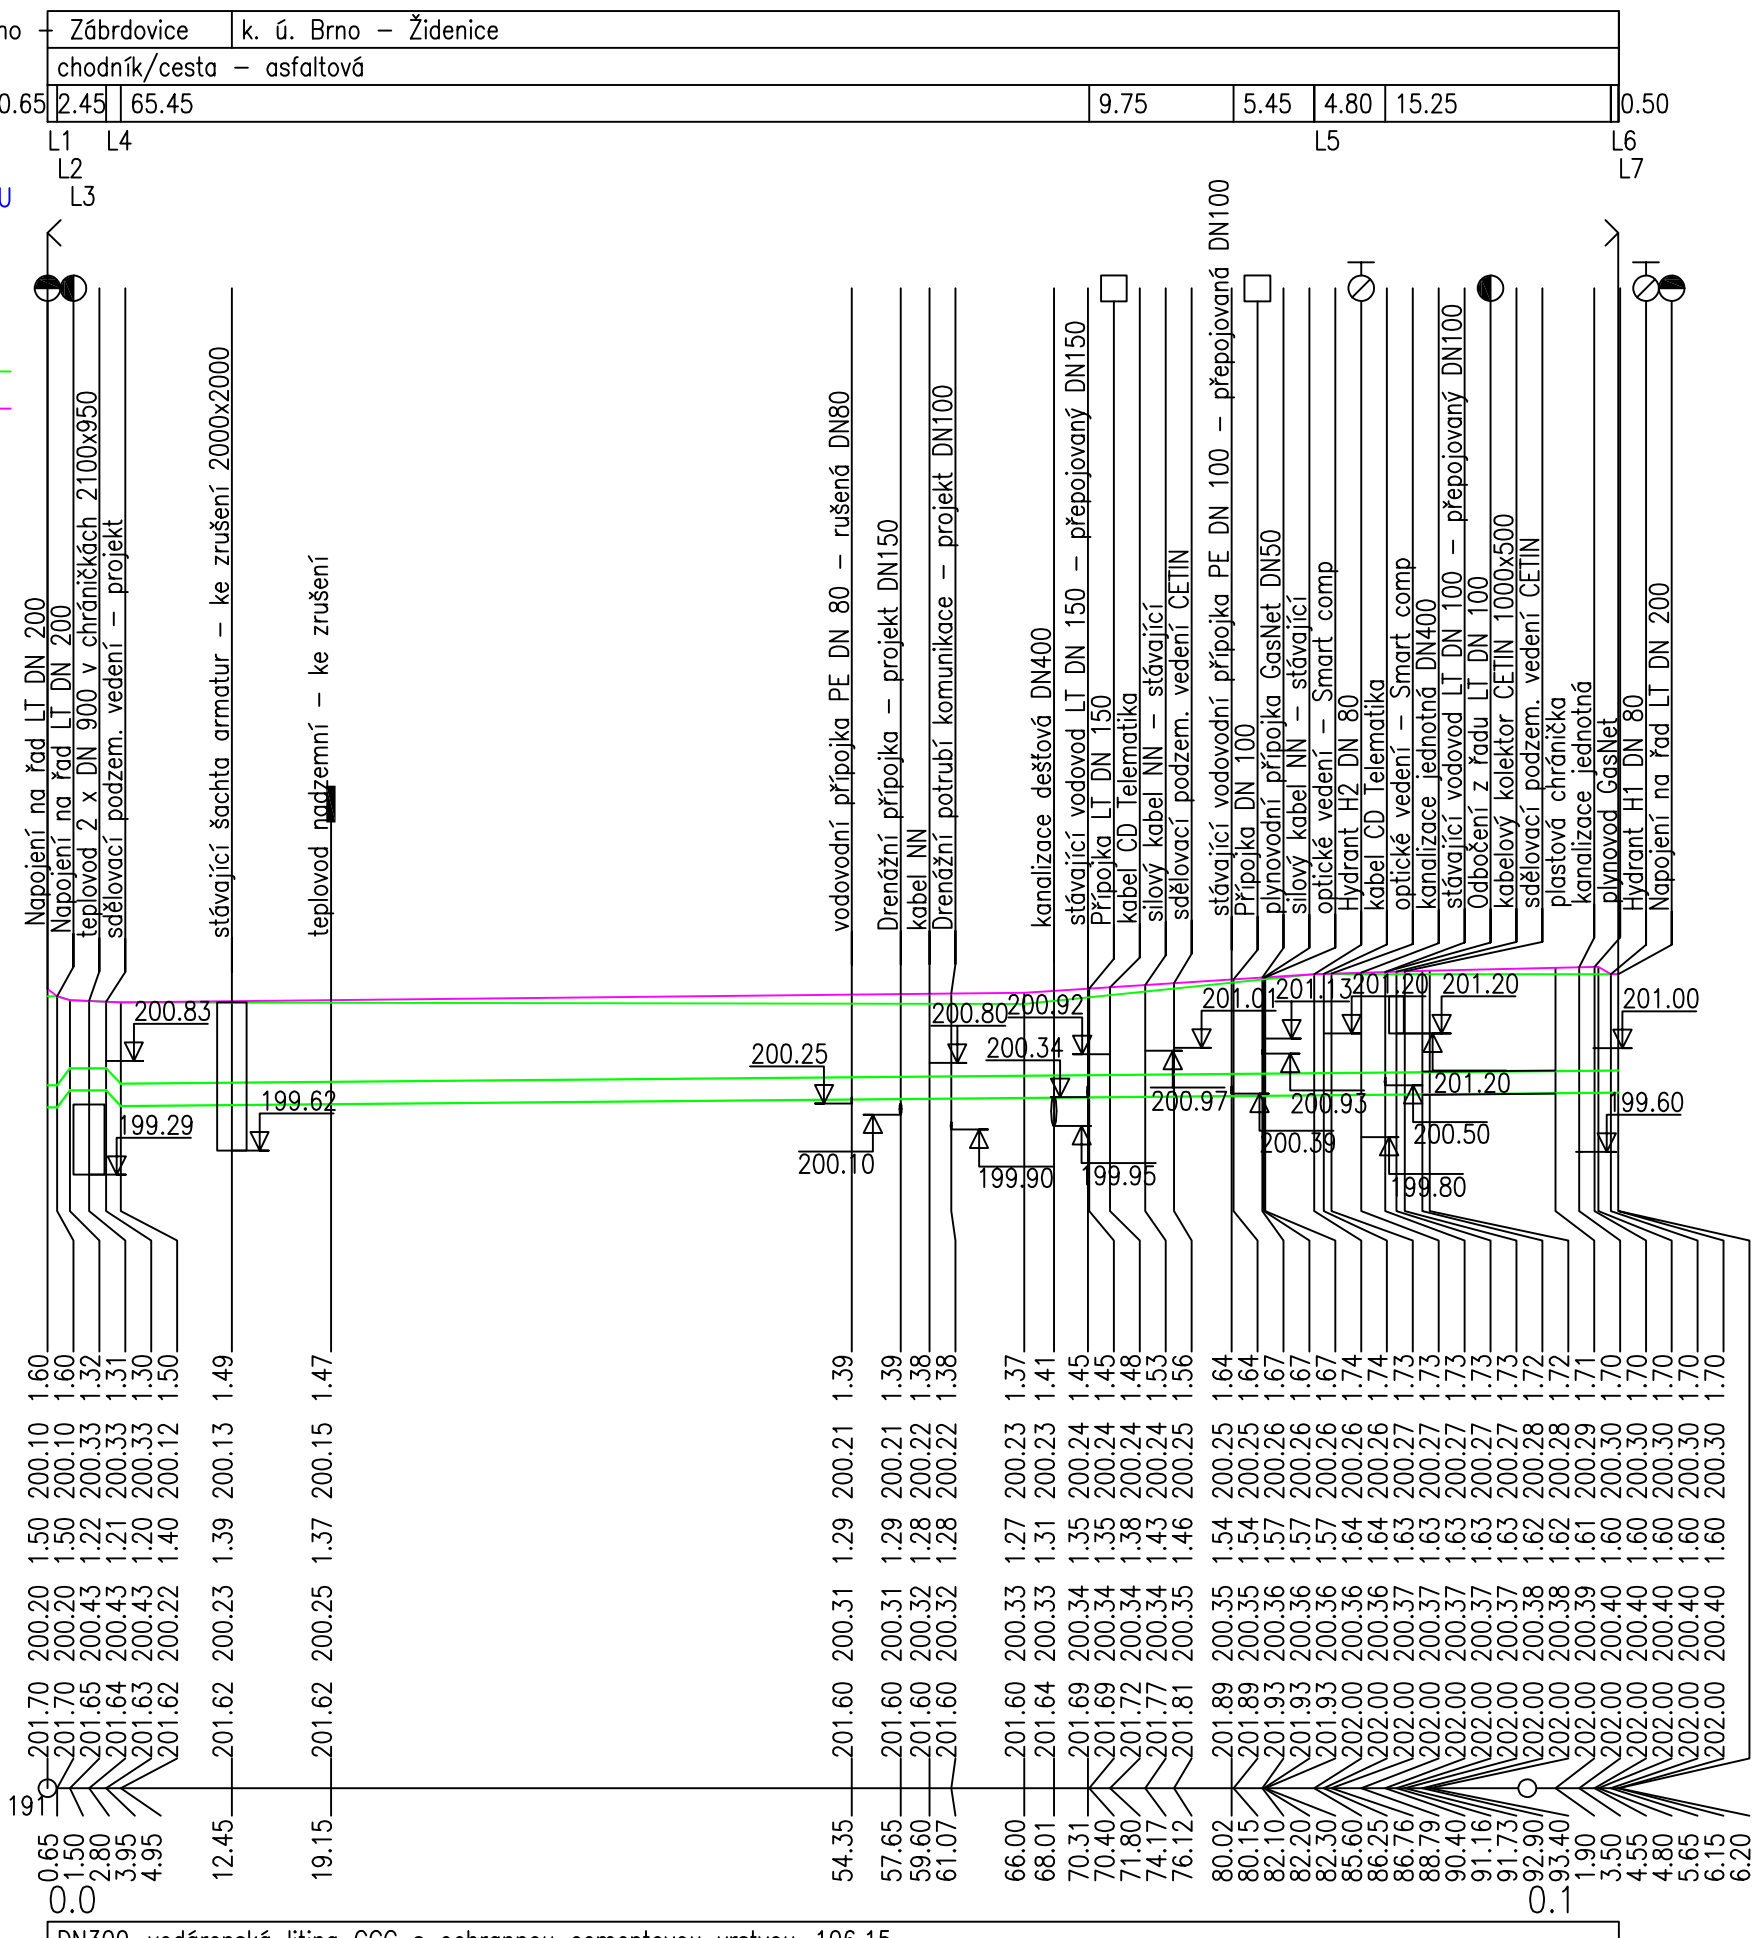

| | | |