Podrobný podélný profil: MK ul. Zábrdovická - jízdní pás ve směru k Vojenské nemocnici M 1:250/25

Rozsah: km 0,00000 - km 0,19036

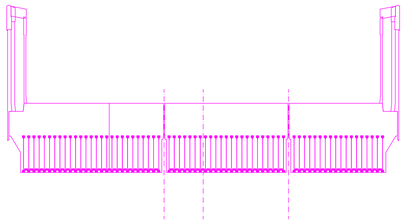

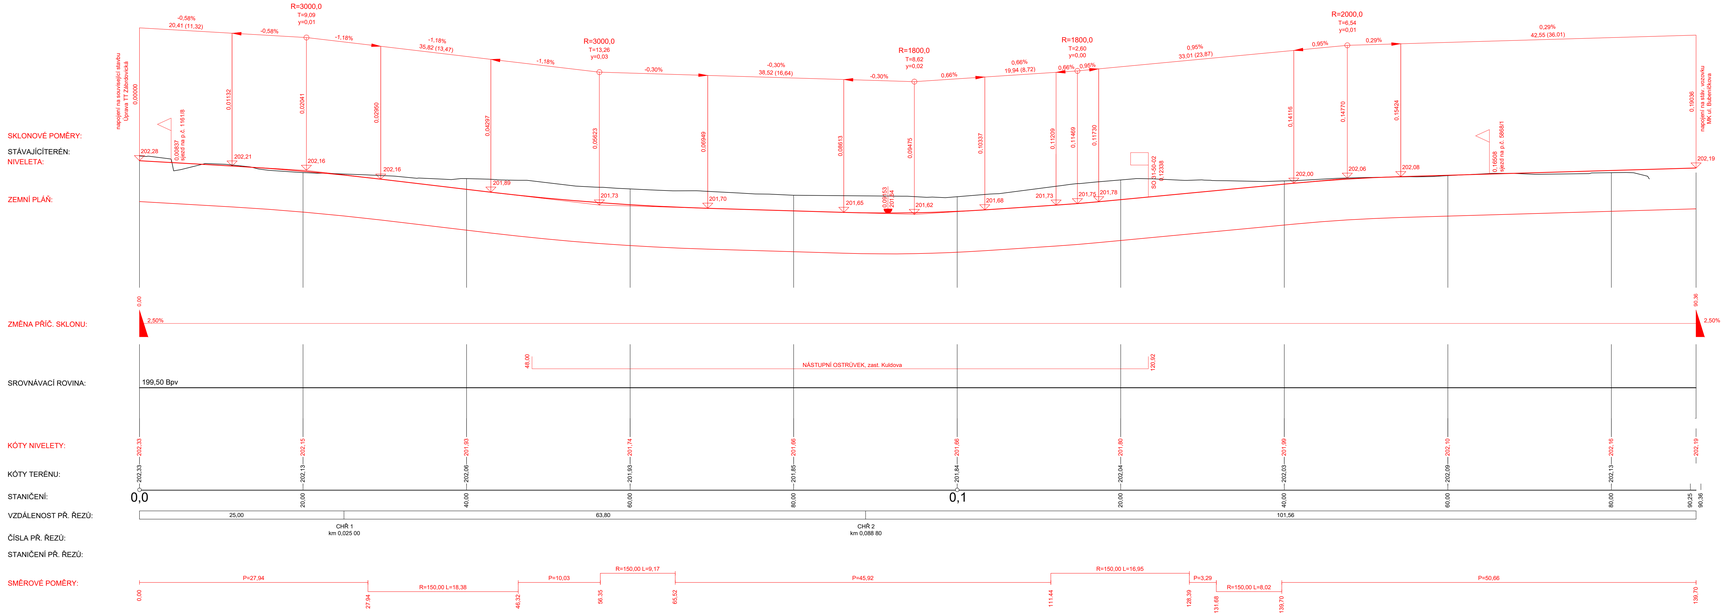

Orientační schéma:

Parél:

Razítko oprávněné osoby:

Podpis: Datum:

Revize:	Datum:	Popis:	Kontroloval:
001	28.12.2023	Definitivní odevzdání dokumentace	Ing. Ladislav Dorazil
P01	15.10.2023	Pracovní verze k připomínkám	Ing. Ladislav Dorazil

Stavebník/investor:	**Správa železnic, státní organizace**
Adresa:	Dlážděná 1003/7, 110 00 Praha 1
Zástupce investora:	Stavební správa východ
Adresa:	Nerudova 773/1, 779 00 Olomouc

SPRÁVA ŽELEZNIC

Zhotovitel díla:	**Společnost Zimal**
Adresa:	Legionářská 1085/8, 779 00 Olomouc
Kontakt:	T: +420 585 570 444 E: moravia@moravia.cz

MCO SUDOP BRNO

Zhotovitel části:	**MORAVIA CONSULT Olomouc a.s.**
Adresa:	Legionářská 1085/8, 779 00 Olomouc
Kontakt:	T: +420 585 570 444 E: moravia@moravia.cz
Hlavní projektant (HIP):	Ing. Jiří Malina
Specialista:	Ing. Ladislav Dorazil

MORAVIA CONSULT Olomouc a.s.

Název stavby/akce:	**"Modernizace ŽST Brno-Židenice a úpravy v ŽST Brno-Maloměřice"**		Označení investora: SŽ21900067
			Označení zhotovitele: 23-041-235-US
Název části:	Pozemní komunikace		Označení části: D.2.1.8
Název objektu/dílčí část:	**Úprava MK v ulici Bubeníčkova**		Číslo objektu: SO 31-50-01
Název přílohy:	Podélný profil ul. Zábrdovická - jízdní pás ve směru k Vojenské nemocnici		Číslo přílohy: 2.004
Název dílčí části přílohy:			
Odpovědný projektant:	Zpracovatel přílohy:	Měřítko: 1:250/1:25	Stupeň dokumentace: **DUSL**
Ing. Petr Krajkovič	Ing. Petr Nevlud	Formáty: 12 A4	
Kraj:	Katastrální území:	TUDU:	Smluvní datum zpracování:
Jihomoravský	Židenice, Zábrdovice	200204	**28.12.2023**

Označení dokumentace:
S_SŽ_23-041-235_DUSL_D.2.1.8_SO 31-50-01_P2.1_K-1_J_2.004_P01
(Pouze pro další informace)