Podrobný podélný profil: MK ul. Zábrdovická - jízdní pás ve směru na Starou osadu M 1:250/25

Rozsah: km 0,00000 - km 0,19053

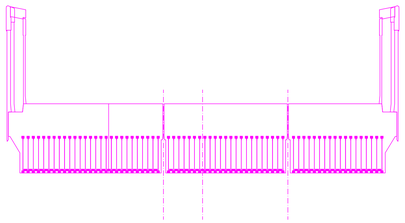

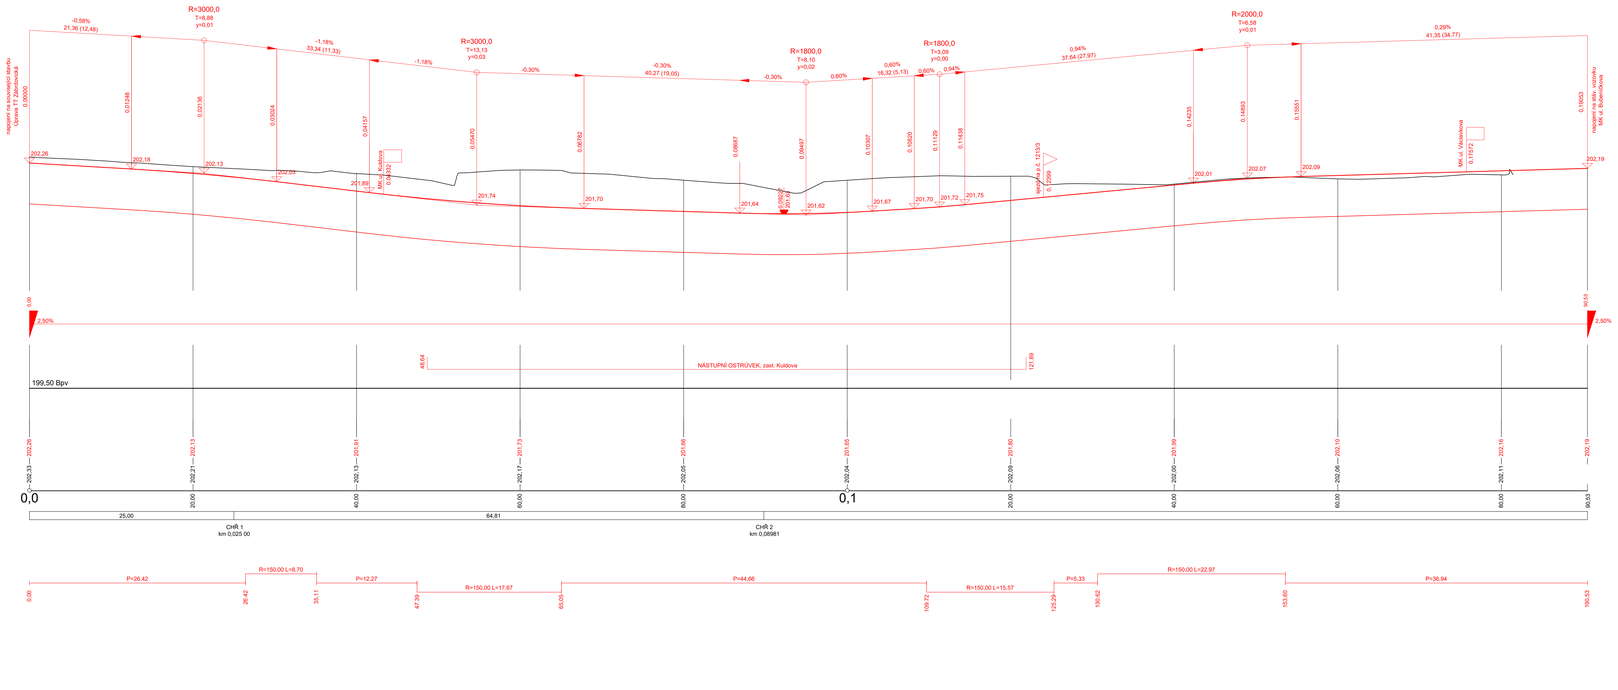

SKLONOVÉ POMĚRY:

STÁVAJÍCÍ TERÉN:

NIVELETA:

ZEMNÍ PLÁŇ:

ZMĚNA PŘÍČ. SKLONU:

SROVNÁVACÍ ROVINA:

ZMĚNA PŘÍČ. SKLONU:

KÓTY NIVELETY:

KÓTY TERÉNU:

STANIČENÍ:

VZDÁLENOST PŘ. ŘEZŮ:

ČÍSLA PŘ. ŘEZŮ:

STANIČENÍ PŘ. ŘEZŮ:

SMĚROVÉ POMĚRY:

Orientační schéma:

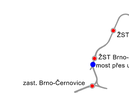

Parél:

Razítko oprávněné osoby:

Podpis: Datum:

Revize:	Datum:	Popis:	Kontrolovali:
001	28.12.2023	Definitivní odevzdání dokumentace	Ing. Ladislav Dorazil
P01	15.10.2023	Pracovní verze k připomínkám	Ing. Ladislav Dorazil

Stavebník/investor:	**Správa železnic, státní organizace**
Adresa:	Dlážděná 1003/7, 110 00 Praha 1
Zástupce investora:	Stavební správa východ
Adresa:	Nerudova 773/1, 779 00 Olomouc

Zhotovitel díla:	**Společnost Zimal**
Adresa:	Legionářská 1085/8, 779 00 Olomouc
Kontakt:	T: +420 585 570 444 E: moravia@moravia.cz
Zhotovitel části:	**MORAVIA CONSULT Olomouc a.s.**
Adresa:	Legionářská 1085/8, 779 00 Olomouc
Kontakt:	T: +420 585 570 444 E: moravia@moravia.cz
Hlavní projektant (HIP):	Ing. Jiří Malina
Specialista:	Ing. Ladislav Dorazil

Název stavby/akce:	**"Modernizace ŽST Brno-Židenice a úpravy v ŽST Brno-Maloměřice"**		Označení investora: SŽ21900067
			Označení zhotovitele: 23-041-235-US
Název části:	Pozemní komunikace		Označení části: D.2.1.8
Název objektu/dílčí části:	**Úprava MK v ulici Bubeníčkova**		Číslo objektu: SO 31-50-01
Název přílohy:	Podélný profil ul. Zábrdovická - jízdní pás ve směru na Starou osadu		Číslo přílohy: 2.005
Název dílčí části přílohy:			
Odpovědný projektant:	Zpracovatel přílohy:	Měřítko: 1:250/1:25	Stupeň dokumentace: **DUSL**
Ing. Petr Krajkovič	Ing. Petr Nevlud	Formáty: 12 A4	
Kraj:	Katastrální území:	TUDU:	Smluvní datum zpracování:
Jihomoravský	Židenice, Zábrdovice	200204	**28.12.2023**

Označení dokumentace:
S_ZIMAL_2023_0187_DUSL_D2108_0031_0021_xx_J_2501_P01
(Prostor pro další informace)