

Podrobný podélný profil: PŘÍJEZDOVÁ KOMUNIKACE KE KAUF LANDU M 1:250/25  
Rozsah: km 0,00000 - km 0,03459

SKLONOVÉ POMĚRY:  
STÁVAJÍCÍTERÉN:  
NIVELETA:

ZEMNÍ PLÁŇ:

ZMĚNA PŘÍČ. SKLONU:

SROVNÁVACÍ ROVINA:

KÓTY NIVELETY:

KÓTY TERÉNU:


STANIČENÍ:

VZDÁLENOST PŘ. ŘEZŮ:

ČÍSLA PŘ. ŘEZŮ:

STANIČENÍ PŘ. ŘEZŮ:

SMĚROVÉ POMĚRY:

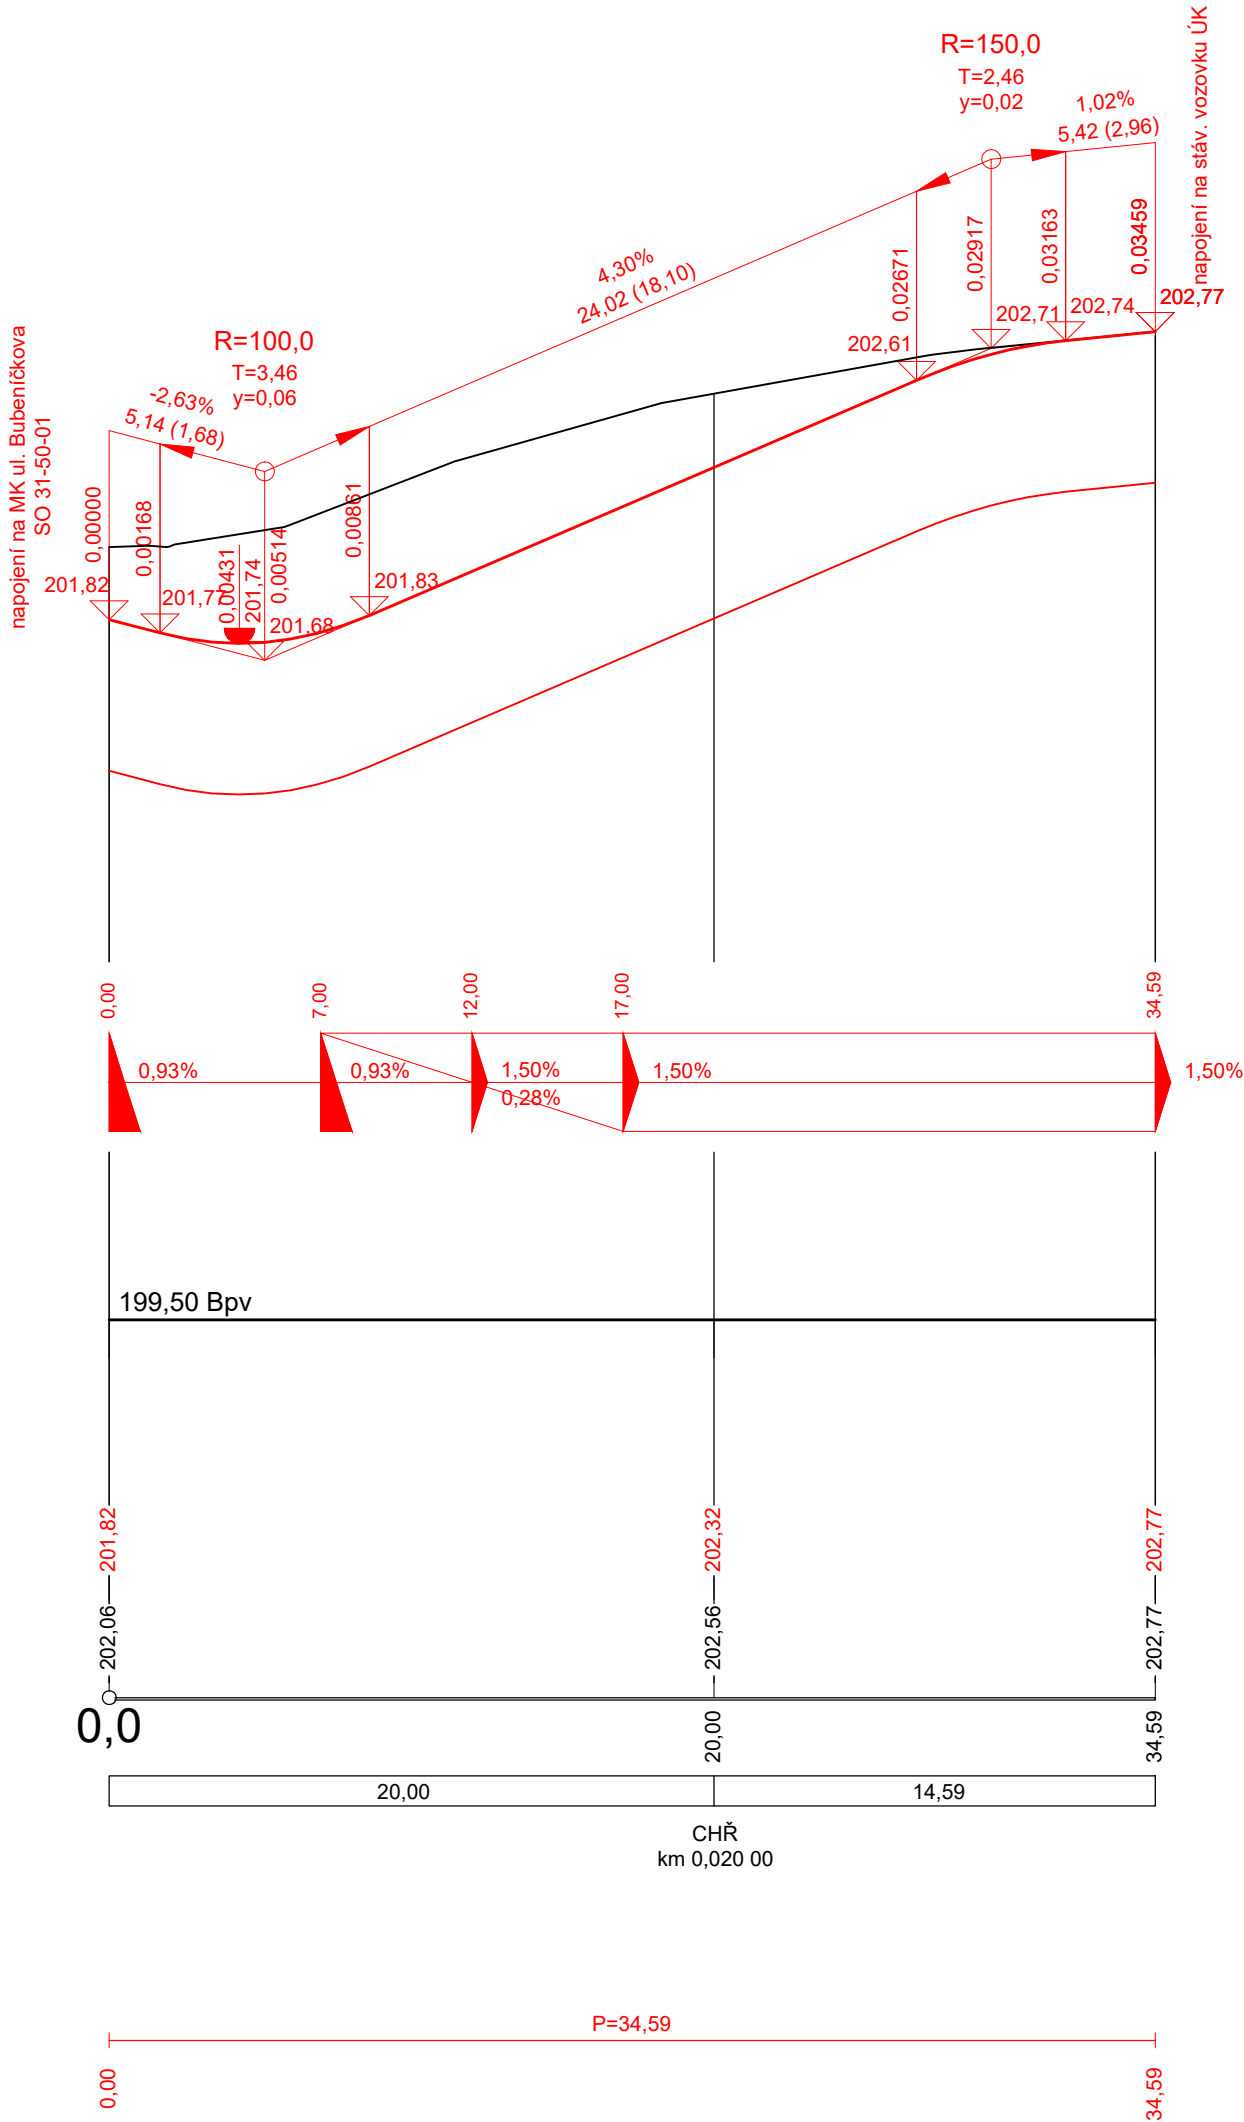

|   |                     |   |                                    |
|---|---------------------|---|------------------------------------|
| Orientační schéma:  |                     | Paré:   |                                    |
|   |                     | Razítka oprávněné osoby:  |                                    |
| Podpis:   |                     | Datum:  |                                    |
| Revize:   | Datum:              | Popis:  | Kontroloval:                       |
| 001   | 28.12.2023          | Definitivní odevzdání dokumentace                                     | Ing. Ladislav Dorazil              |
| P01   | 15.10.2023          | Pracovní verze k připomínkám  | Ing. Ladislav Dorazil              |
|   |                     |   |                                    |
| Stavebník/Investor:   |                     | <b>Správa železnic, státní organizace</b>                             |                                    |
| Adresa:   |                     | Dlážděná 1003/7, 110 00 Praha 1                                       |                                    |
| Zástupce investora:   |                     | Stavební správa východ  |                                    |
| Adresa:   |                     | Nerudova 773/1, 779 00 Olomouc  |                                    |
| Zhotovitel díla:  |                     | <b>Společnost Zimal</b>   |                                    |
| Adresa:   |                     | Legionářská 1085/8, 779 00 Olomouc                                    |                                    |
| Kontakt:  |                     | T: +420 585 570 444<br>E: moravia@moravia.cz                          |                                    |
| Zhotovitel části:   |                     | <b>MORAVIA CONSULT Olomouc a.s.</b>                                   |                                    |
| Adresa:   |                     | Legionářská 1085/8, 779 00 Olomouc                                    |                                    |
| Kontakt:  |                     | T: +420 585 570 444<br>E: moravia@moravia.cz                          |                                    |
| Hlavní projektant (HIP):  |                     | Ing. Jiří Malina  | Specialista: Ing. Ladislav Dorazil |
| Název stavby/akce:  |                     | <b>"Modernizace ŽST Brno-Židenice a úpravy v ŽST Brno-Maloměřice"</b> |                                    |
| Označení investora:   |                     | S621900067  |                                    |
| Označení zhotovitele:   |                     | 23-041-235-US   |                                    |
| Název části:  |                     | Pozemní komunikace  |                                    |
| Označení části:   |                     | D.2.1.8   |                                    |
| Název objektu/díle části:   |                     | <b>Úprava ÚK ke Kauflandu vč. chodníku</b>                            |                                    |
| Číslo objektu:  |                     | SO 31-50-02   |                                    |
| Název přílohy:  |                     | Podélný profil  |                                    |
| Číslo přílohy:  |                     | 2.004   |                                    |
| Název díle části přílohy:   |                     | Zpracovatel přílohy:  |                                    |
| Odpovědný projektant:   |                     | Ing. Petr Kravkovič   | Měřítka: 1:250/1:25                |
| Ing. Petr Kravkovič   |                     | Ing. Petr Nevluď  | Formáty: 6 A4                      |
| Kraj:   |                     | Katastrální území:  | TUDU:                              |
| Jihomoravský  | Židenice, Zábřovice | 200204  |                                    |
| Smluvní datum zpracování:   |                     | <b>28.12.2023</b>   |                                    |
| Označení investora: S 6 2 1 9 0 0 0 6 7 - D U S L - D 2 1 0 8 - S 0 3 1 5 0 0 2 - X X - 2 - 0 0 4 - 0 0 1 |                     |   |                                    |
| [Prostor pro další informace]   |                     |   |                                    |