


CHARAKTERISTICKÝ ŘEZ
SO 31-50-02
km 0,020 00

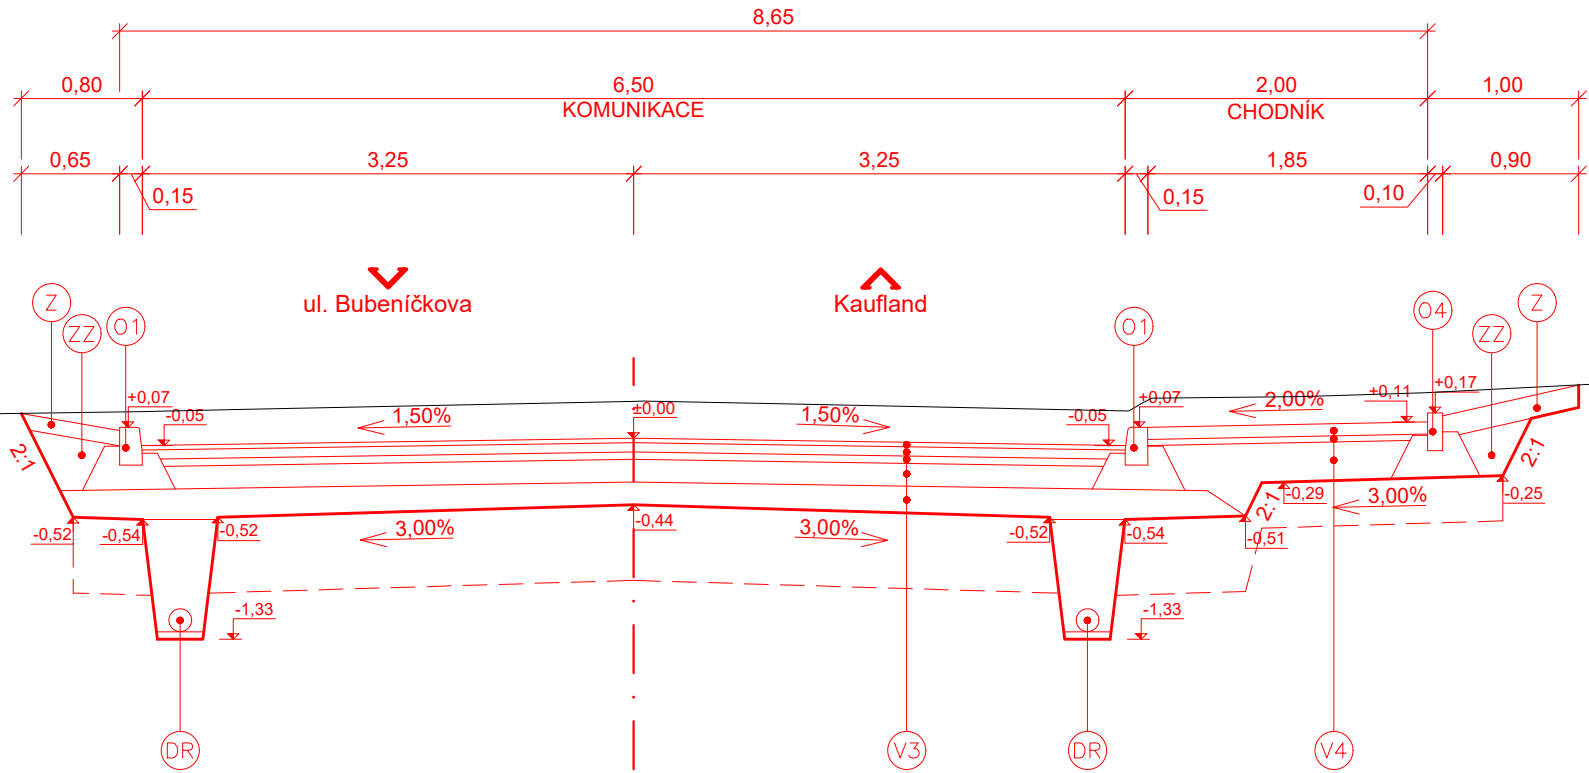

V3 SKLADBA VOZOVKY

- ASFALTOVÝ BETON PRO VELMI TENKÉ VRSTVY	BBTM 8 A+	30 mm	
- SPOJOVACÍ POSTŘÍK MODIFIK. KATIONAKTIVNÍ EMULZÍ	PS-CP	0,25 kg/m ²	
- ASFALTOVÝ BETON PRO LOŽNÉ VRSTVY	ACL 16+	60 mm	
- SPOJOVACÍ POSTŘÍK MODIFIK. KATIONAKTIVNÍ EMULZÍ	PS-CP	0,35 kg/m ²	
- ASFALTOVÝ BETON PRO PODKLADNÍ VRSTVY	ACP 22+	50 mm	
- INFILTRAČNÍ POSTŘÍK KATIONAKTIVNÍ EMULZÍ	PI-C	1,00 kg/m ²	E _{def,2} ↓ 100 MPa
- ŠTĚRKODRŤ FRAKCE 0-32	ŠD _A	150 mm	E _{def,2} ↓ 70 MPa
- ŠTĚRKODRŤ FRAKCE 0-63	ŠD _B	min. 150 mm	E _{def,2} ↓ 45 MPa
Celkem		min. 440 mm	

V PŘÍPADĚ NEVYHOVUJÍCÍ ÚNOSNOSTI ZEMNÍ PLÁNĚ - E_{def,2} < 45 MPa BUDE PROVEDENA VÝMĚNNÁ VRSTVA:

- ŠTĚRKODRŤ FRAKCE 0-63	500 mm
- SEPARAČNÍ NETKANÁ TEXTILIE	500 g/m ²

V4 SKLADBA CHODNÍKU

- BETONOVÁ DLAŽBA	DL	60 mm	
- LOŽE Z PŘÍRODNÍHO DRCENÉHO KAMENIVA FRAKCE 0-4	L	30 mm	E _{def,2} ↓ 70 MPa
- ŠTĚRKODRŤ FRAKCE 0-32	ŠD _A	min. 250 mm	E _{def,2} ↓ 30 MPa
Celkem		min. 340 mm	

V PŘÍPADĚ NEVYHOVUJÍCÍ ÚNOSNOSTI ZEMNÍ PLÁNĚ - E_{def,2} < 30 MPa BUDE PROVEDENA VÝMĚNNÁ VRSTVA:

- ŠTĚRKODRŤ FRAKCE 0-63	300 mm
- SEPARAČNÍ NETKANÁ TEXTILIE	500 g/m ²

O1 SILNIČNÍ OBRUBNÍK

- BETONOVÝ SILNIČNÍ OBRUBNÍK 150 mm x 250 mm
- V BETONOVÉM LOŽÍ S JEDNOSTRANNOU OPĚROU tl. min. 100 mm Z BETONU C 20/25n-XF3

O4 CHODNÍKOVÝ OBRUBNÍK

- BETONOVÝ OBRUBNÍK 100 mm x 250 mm
- V BETONOVÉM LOŽÍ S OBOUSTRANNOU OPĚROU tl. min. 100 mm Z BETONU C 20/25n-XF3

DR SILNIČNÍ DRENÁŽ

- OBSYP ŠTĚRKODRTÍ FRAKCE 8-32 350 mm
- DRENÁŽNÍ TRUBKA DN 150 150 mm
- LOŽE ZE ŠTĚRKODRTI 0-22 50 mm

Z ZATRAVNĚNÍ

- OHUMUSOVÁNÍ VHODNOU ZEMINOU tl. 100 mm A OSETÍ TRAVNÍM SEMENEM

ZZ ZÁSYP ZEMINOU

- HUTNĚNÝ ZÁSYP ZEMINOU BEZ BALVANŮ

Orientační schéma:		Paré:	
		Razítko oprávněné osoby:	
Podpis:		Datum:	
Revize:	Datum:	Popis:	Kontroloval:
001	28.12.2023	Definitivní odevzdání dokumentace	Ing. Ladislav Dorazil
P01	15.10.2023	Pracovní verze k připomínkám	Ing. Ladislav Dorazil
Stavebník/Investor:		Správa železnic, státní organizace	
Adresa:		Dlážděná 1003/7, 110 00 Praha 1	
Zástupce investora:		Stavební správa východ	
Adresa:		Nerudova 773/1, 779 00 Olomouc	
Zhotovitel díla:		Společnost Zimal	
Adresa:		Legionářská 1085/8, 779 00 Olomouc	
Kontakt:		T: +420 585 570 444 E: moravia@moravia.cz	
Zhotovitel části:		MORAVIA CONSULT Olomouc a.s.	
Adresa:		Legionářská 1085/8, 779 00 Olomouc	
Kontakt:		T: +420 585 570 444 E: moravia@moravia.cz	
Hlavní projektant (HIP):		Ing. Jiří Malina	Specialista: Ing. Ladislav Dorazil
Název stavby/akce:	"Modernizace ŽST Brno-Židenice a úpravy v ŽST Brno-Maloměřice"		Označení investora: S621900067
			Označení zhotovitele: 23-041-235-US
Název části:	Pozemní komunikace		Označení části: D.2.1.8
Název objektu/díle části:	Úprava ÚK ke Kauflandu vč. chodníku		Číslo objektu: SO 31-50-02
Název přílohy:	Charakteristický řez		Číslo přílohy: 2.005
Název díle části přílohy:			Stupeň dokumentace: DUSL
Odpovědný projektant:	Zpracovatel přílohy:	Měřítka: 1:50 Formáty: 4 A4	
Ing. Petr Krajčovič	Ing. Petr Nevlud		
Kraj:	Katastrální území:	TUDU:	Smluvní datum zpracování:
Jihomoravský	Židenice, Zábrdovice	200204	28.12.2023
Označení investora: S 6 2 1 9 0 0 0 6 7 - D U S L - D 2 1 0 8 - S 0 3 1 5 0 0 2 - X X - 2 - 0 0 5 - 0 0 1 (Prostor pro další informace)			