

Podrobný podélný profil: PŘÍJEZDOVÁ KOMUNIKACE KE KAUF LANDU M 1:250/25
Rozsah: km 0,00000 - km 0,03240

SKLONOVÉ POMĚRY:
STÁVAJÍCÍTERÉN:
NIVELETA:

ZEMNÍ PLÁŇ:

ZMĚNA PŘÍČ. SKLONU:

SROVNÁVACÍ ROVINA:

KÓTY NIVELETY:

KÓTY TERÉNU:


STANIČENÍ:

VZDÁLENOST PŘ. ŘEZŮ:

ČÍSLA PŘ. ŘEZŮ:

STANIČENÍ PŘ. ŘEZŮ:

SMĚROVÉ POMĚRY:

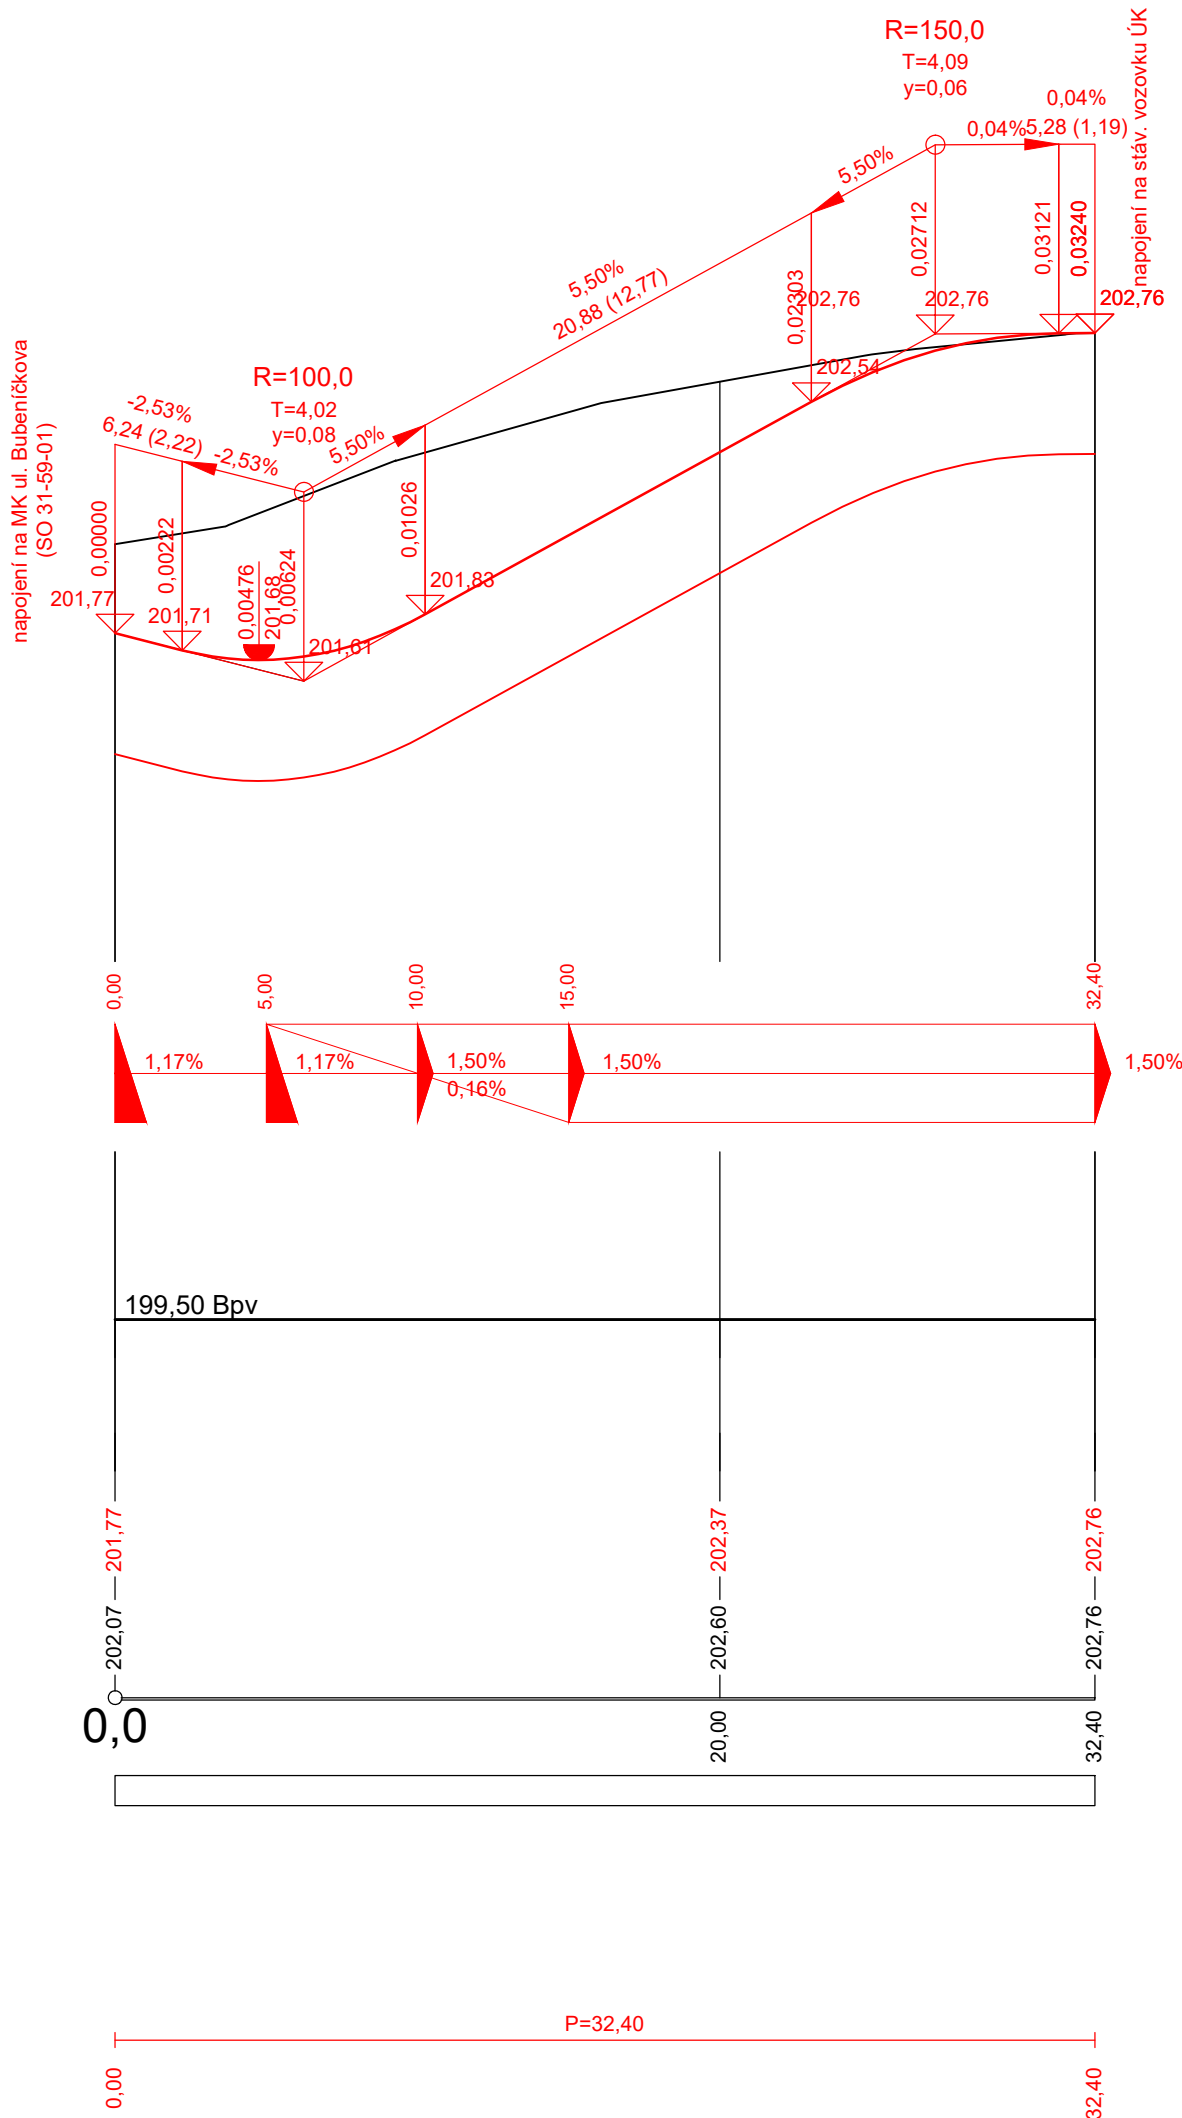

| | | | |
|---|------------|--|-----------------------|
| Orientační schéma: | | Paré: | |
| | | Razítko oprávněné osoby: | |
| Podpis: | | Datum: | |
| Revize: | Datum: | Popis: | Kontroloval: |
| 001 | 28.12.2023 | Definitivní odevzdání dokumentace | Ing. Ladislav Dorazil |
| P01 | 15.10.2023 | Pracovní verze k připomínkám | Ing. Ladislav Dorazil |
| | | | |
| Stavebník/Investor: | | Správa železnic, státní organizace | |
| Adresa: | | Dlážděná 1003/7, 110 00 Praha 1 | |
| Zástupce investora: | | Stavební správa východ | |
| Adresa: | | Nerudova 773/1, 779 00 Olomouc | |
| Zhotovitel díla: | | Společnost Zimal | |
| Adresa: | | Legionářská 1085/8, 779 00 Olomouc | |
| Kontakt: | | T: +420 585 570 444 E: moravia@moravia.cz | |
| Zhotovitel části: | | MORAVIA CONSULT Olomouc a.s. | |
| Adresa: | | Legionářská 1085/8, 779 00 Olomouc | |
| Kontakt: | | T: +420 585 570 444 E: moravia@moravia.cz | |
| Hlavní projektant (HIP): | | Ing. Jiří Malina | |
| Specialista: | | Ing. Ladislav Dorazil | |
| Název stavby/akce: | | "Modernizace ŽST Brno-Židenice a úpravy v ŽST Brno-Maloměřice" | |
| Označení investora: | | S621900067 | |
| Označení zhotovitele: | | 23-041-235-US | |
| Název části: | | Pozemní komunikace | |
| Označení části: | | D.2.1.8 | |
| Název objektu/díle části: | | Dopravní opatření během stavby | |
| Číslo objektu: | | SO 31-59-01 | |
| Název přílohy: | | Podélný profil ÚK ke Kauflandu | |
| Číslo přílohy: | | 2.007 | |
| Název díle části přílohy: | | Zpracovatel přílohy: | |
| Odpovědný projektant: | | Ing. Petr Nevluď | |
| Ing. Petr Krajčovič | | Měřítko: 1:250/1:25 | |
| Kraj: | | Formáty: 6 A4 | |
| Jihomoravský | | TUDU: | |
| Židenice, Zábřdovice | | 200204 | |
| Smluvní datum zpracování: | | 28.12.2023 | |
| Označení investora: | | | |
| S 6 2 1 9 0 0 0 6 7 - D U S L - D 2 1 0 8 - S 0 3 1 5 9 0 1 - X X - 2 - 0 0 7 - 0 0 1 | | | |
| [Prostor pro další informace] | | | |