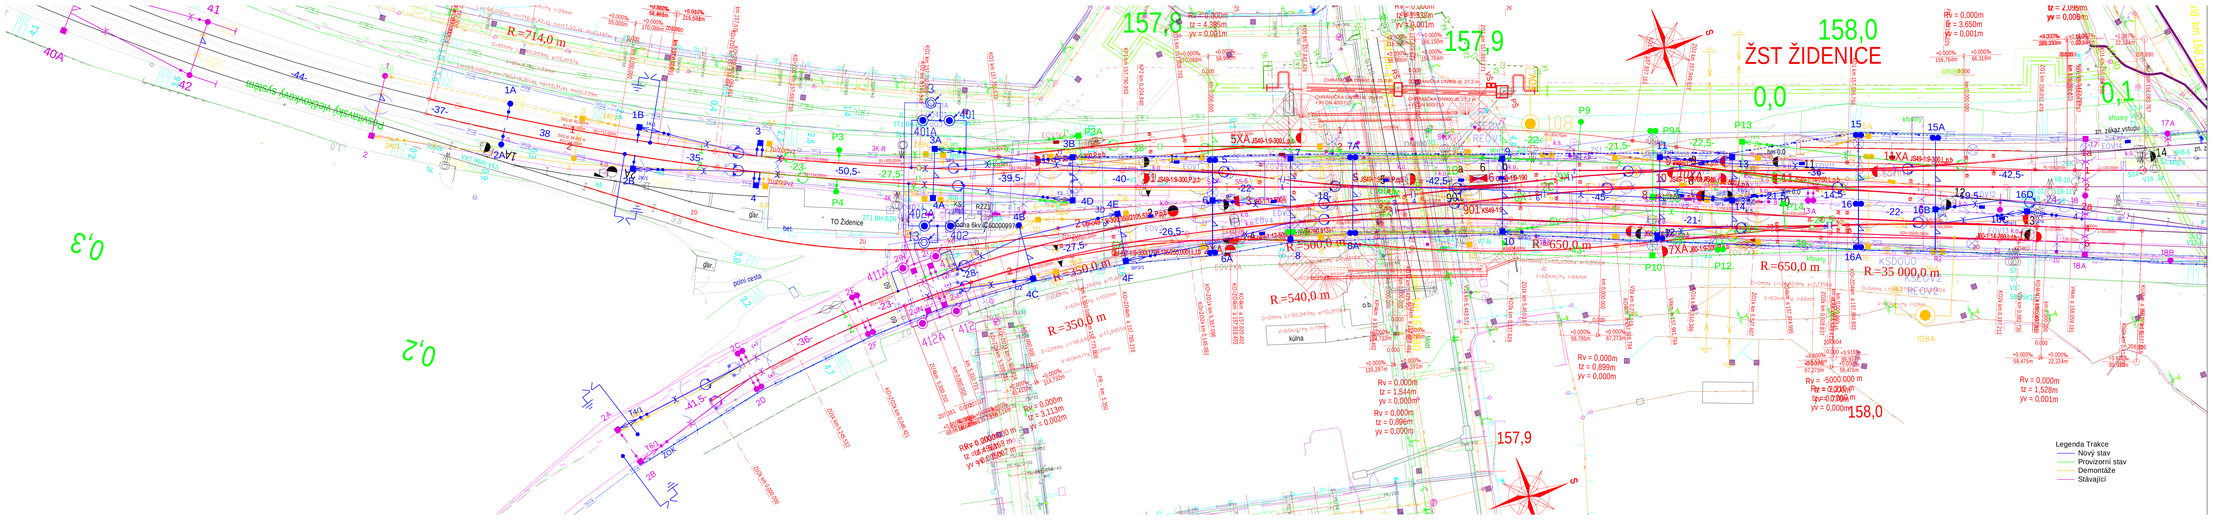

Revize:	Datum:	Popis:	Kontrolovał:
001	29.12.2023	Definitivní zaměřování dokumentace	Ing. Ladislav Donart
P01	15.10.2023	Prepsovi verze k připomínkám	Ing. Ladislav Donart

Stavebník/Investor:	Správa železnic, státní organizace	SPRÁVA ŽELEZNIC
Adresa:	Dlážděná 1003/7, 110 00 Praha 1	
Zástupce investora:	Stavební správa východ	
Adresa:	Nerudova 772/1, 779 00 Olomouc	

Zhotovitel díla:	Společnost Zimal	MCO SUDOP BRNO
Adresa:	Legionářská 1085/9, 779 00 Olomouc	
Kontakt:	T: +420 585 570 444 E: morava@zimalvs.cz	
Zhotovitel části:	EXprojekt s.r.o.	EXPROJEKT
Adresa:	Hertlpská 758/13, 619 00 Brno	
Kontakt:	T: +420 533 332 000 E: info@exprojekt.cz	
Hlavní projektant (HIP):	Ing. Jiří Malina	Specialista: Ing. Ladislav Donart

Název stavby/akce:	"Modernizace ŽST Brno-Židenice a úpravy v ŽST Brno-Maloměřice"		Označení investora: 5601990067
			Označení zhotovitele: 23-041-235-US
Název části:	Trakční vedení		Označení části: D.2.3.1
Název objektu/SSO části:	ŽST Brno-Židenice, trakční vedení		Číslo objektu: SO 31-81-01
Název přílohy:	Polohový plán		Číslo přílohy: 2.201
Název dílčí části přílohy:			Stupeň dokumentace: DUSL
Odpovědný projektant: Ing. Pavel Odehnal	Zpracovatel přílohy: Jaroslav Solářek	Měřítko: - Formáty: -	
Kraj: Jihomoravský	Katastrální území: Židenice, Zábrdovice	TUDU: 292034	Smluvní datum zpracování: 29.12.2023

Změna č.	Index	Vydal	Datum	Kontroloval	Datum	Schválil	Datum

Přesah za rám mapkami