




CHARAKTERISTICKÉ PŘÍČNÉ ŘEZY  
km 157,800; km 157,875; km 158,000  
M 1:100

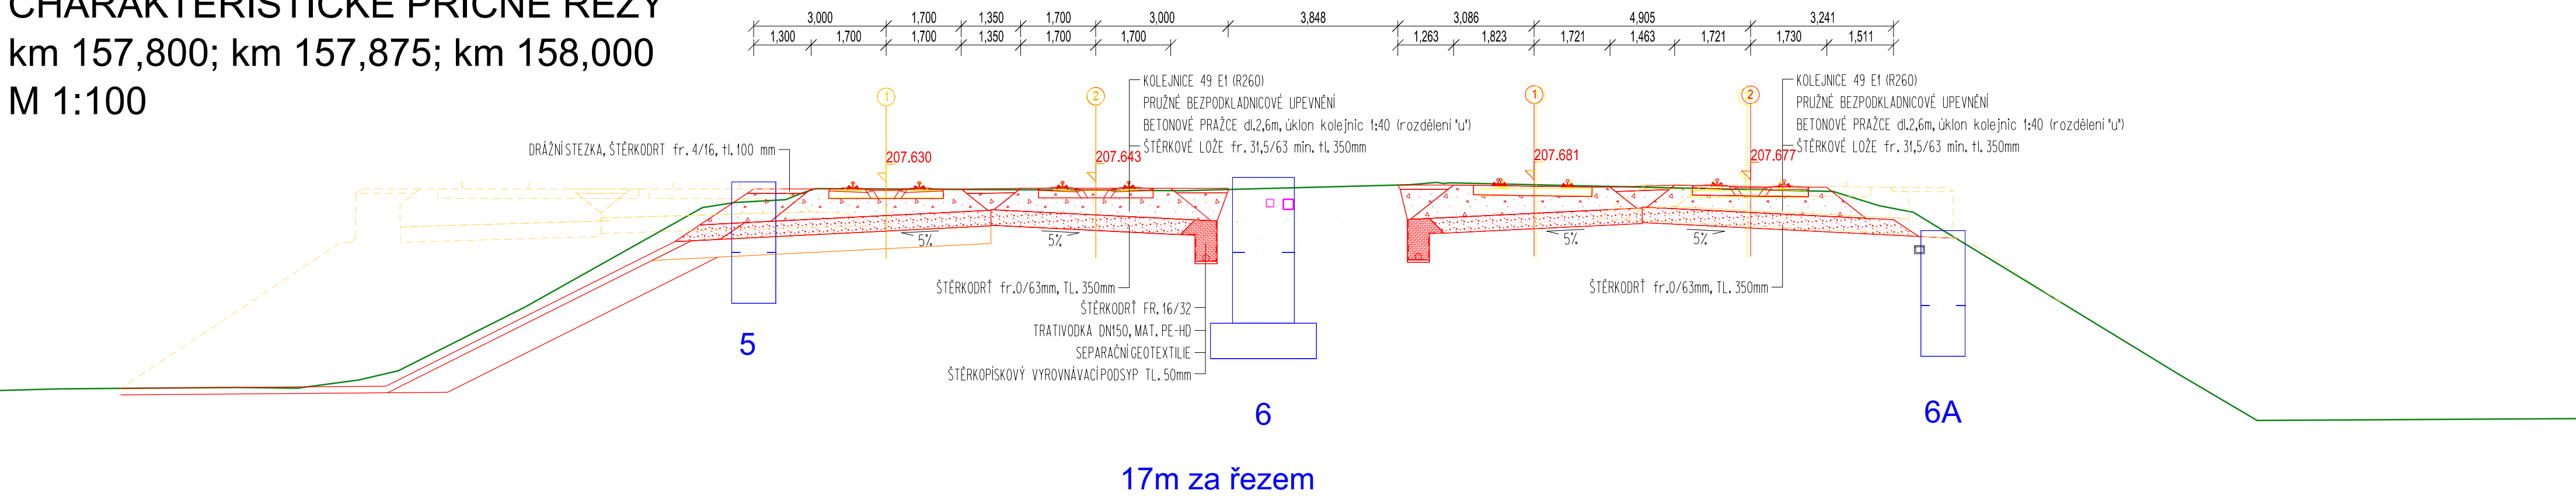

/Srovnávací rovina 200.0 m.n.m. Bpv

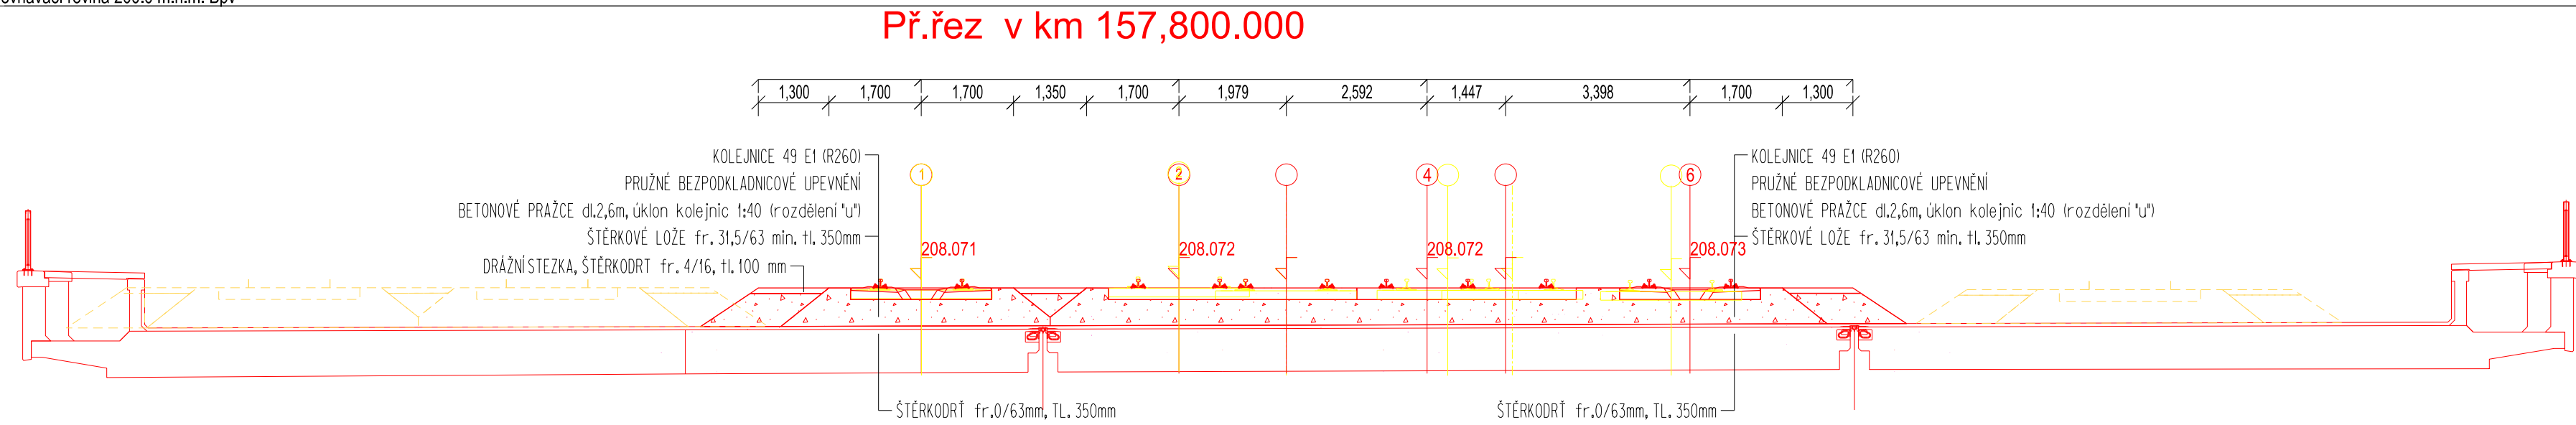

Srovnávací rovina 202.0 m.n.m. Bpv

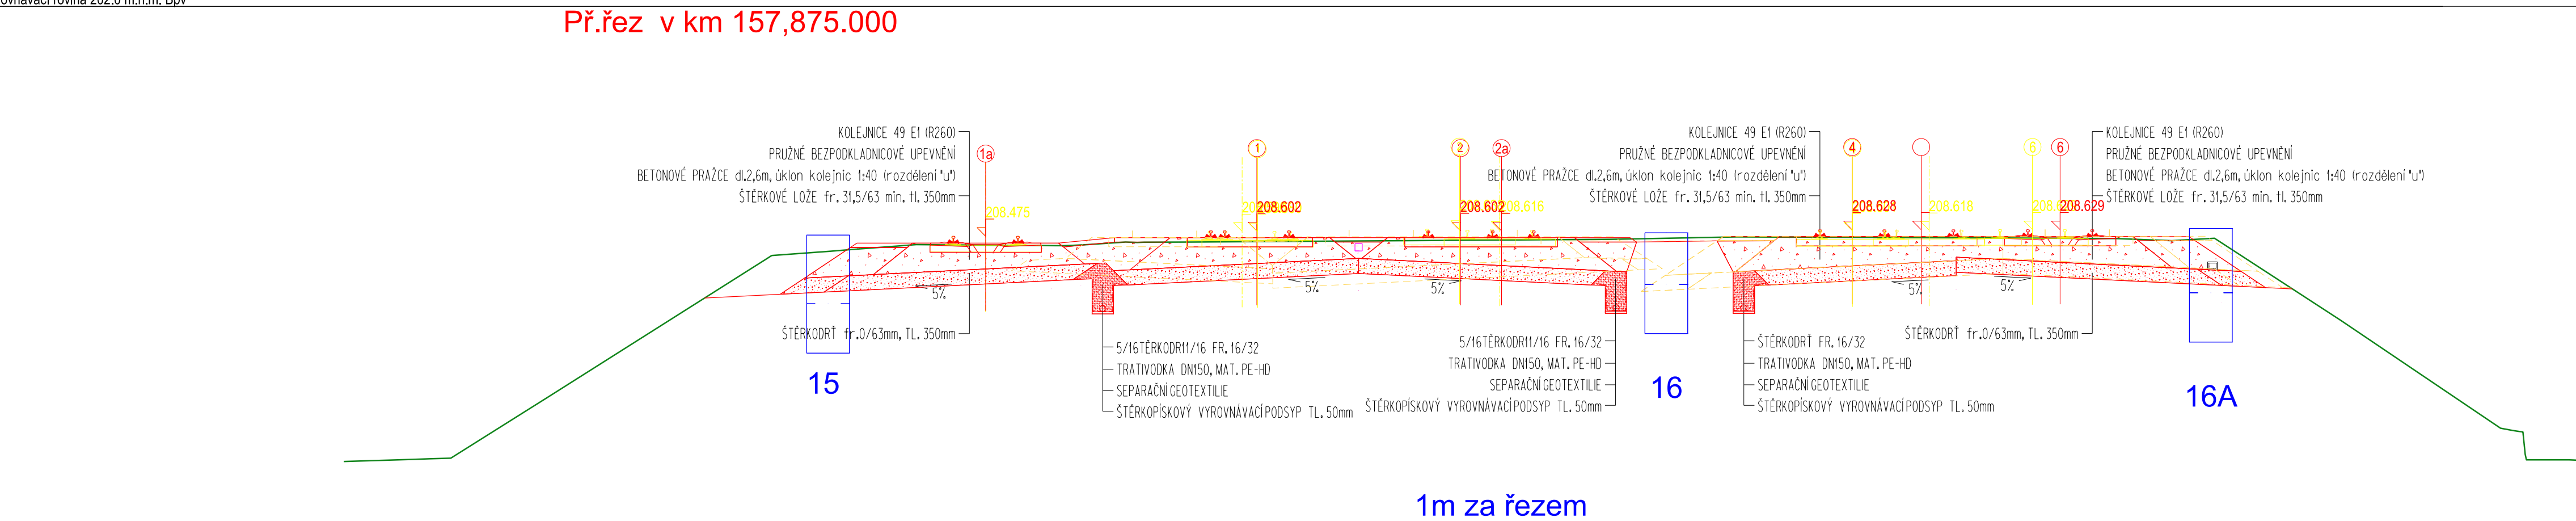

Srovnávací rovina 200.0 m.n.m. Bpv



Orientační schéma:		Paré:	
		Razítka oprávněné osoby:	
Podpis:		Datum:	
Revize:	Datum:	Popis:	Kontroloval:
001	28.12.2023	Definitivní odevzdání dokumentace	Ing. Ladislav Dorazil
P01	15.10.2023	Pracovní verze k připomínkám	Ing. Tomáš Malý

Stavebník/Investor:	Správa železnic, státní organizace	
Adresa:	Dlážděná 1003/7, 110 00 Praha 1	
Zástupce investora:	Stavební správa východ	
Adresa:	Nerudova 773/1, 779 00 Olomouc	

Zhotovitel díla:	Společnost Zimal	
Adresa:	Legionářská 1085/8, 779 00 Olomouc	
Kontakt:	T: +420 585 570 444 E: moravia@moravia.cz	
Zhotovitel části:	MORAVIA CONSULT Olomouc a.s.	
Adresa:	Legionářská 1085/8, 779 00 Olomouc	
Kontakt:	T: +420 585 570 444 E: moravia@moravia.cz	
Hlavní projektant (HIP):	Ing. Pavel Kučera	Specialista: Ing. Ladislav Dorazil

Název stavby/akce:		"Modernizace ŽST Brno-Židenice a úpravy v ŽST Brno-Maloměřice"		Označení investora:	
				S621900067	
Název části:		Železniční svrsek a spodek		Označení zhotovitele:	
				23-041-235-US	
Název objektu/díle části:		ŽST Brno-Židenice, železniční svrsek		Označení části:	
				D.2.1.1	
Název přílohy:		Charakteristické řezy		Číslo objektu:	
				SO 31-10-01	
Název díle části přílohy:		km 157,800; km 157,875; km 158,000		Číslo přílohy:	
				2.301	
Odpovědný projektant:		Zpracovatel přílohy:		Stupeň dokumentace:	
Ing. Radim Chýlek		Ing. Radim Chýlek		DUSL	
Kraj:		Katastrální území:		Smluvní datum zpracování:	
Jihomoravský		Židenice, Zábřovice		28.12.2023	
Označení investora:		Stupeň dokumentace:		Číslo:	
S 6 2 1 9 0 0 0 6 7 -		D U S L -		2 3 1 0 1 -	
(Prostor pro další informace)				X X -	
				2 3 0 1 -	
				0 0 1	