



Stávající stav – podélný řez mostem A-A 1:100


ŘEZ OSOU MOSTU 1:100

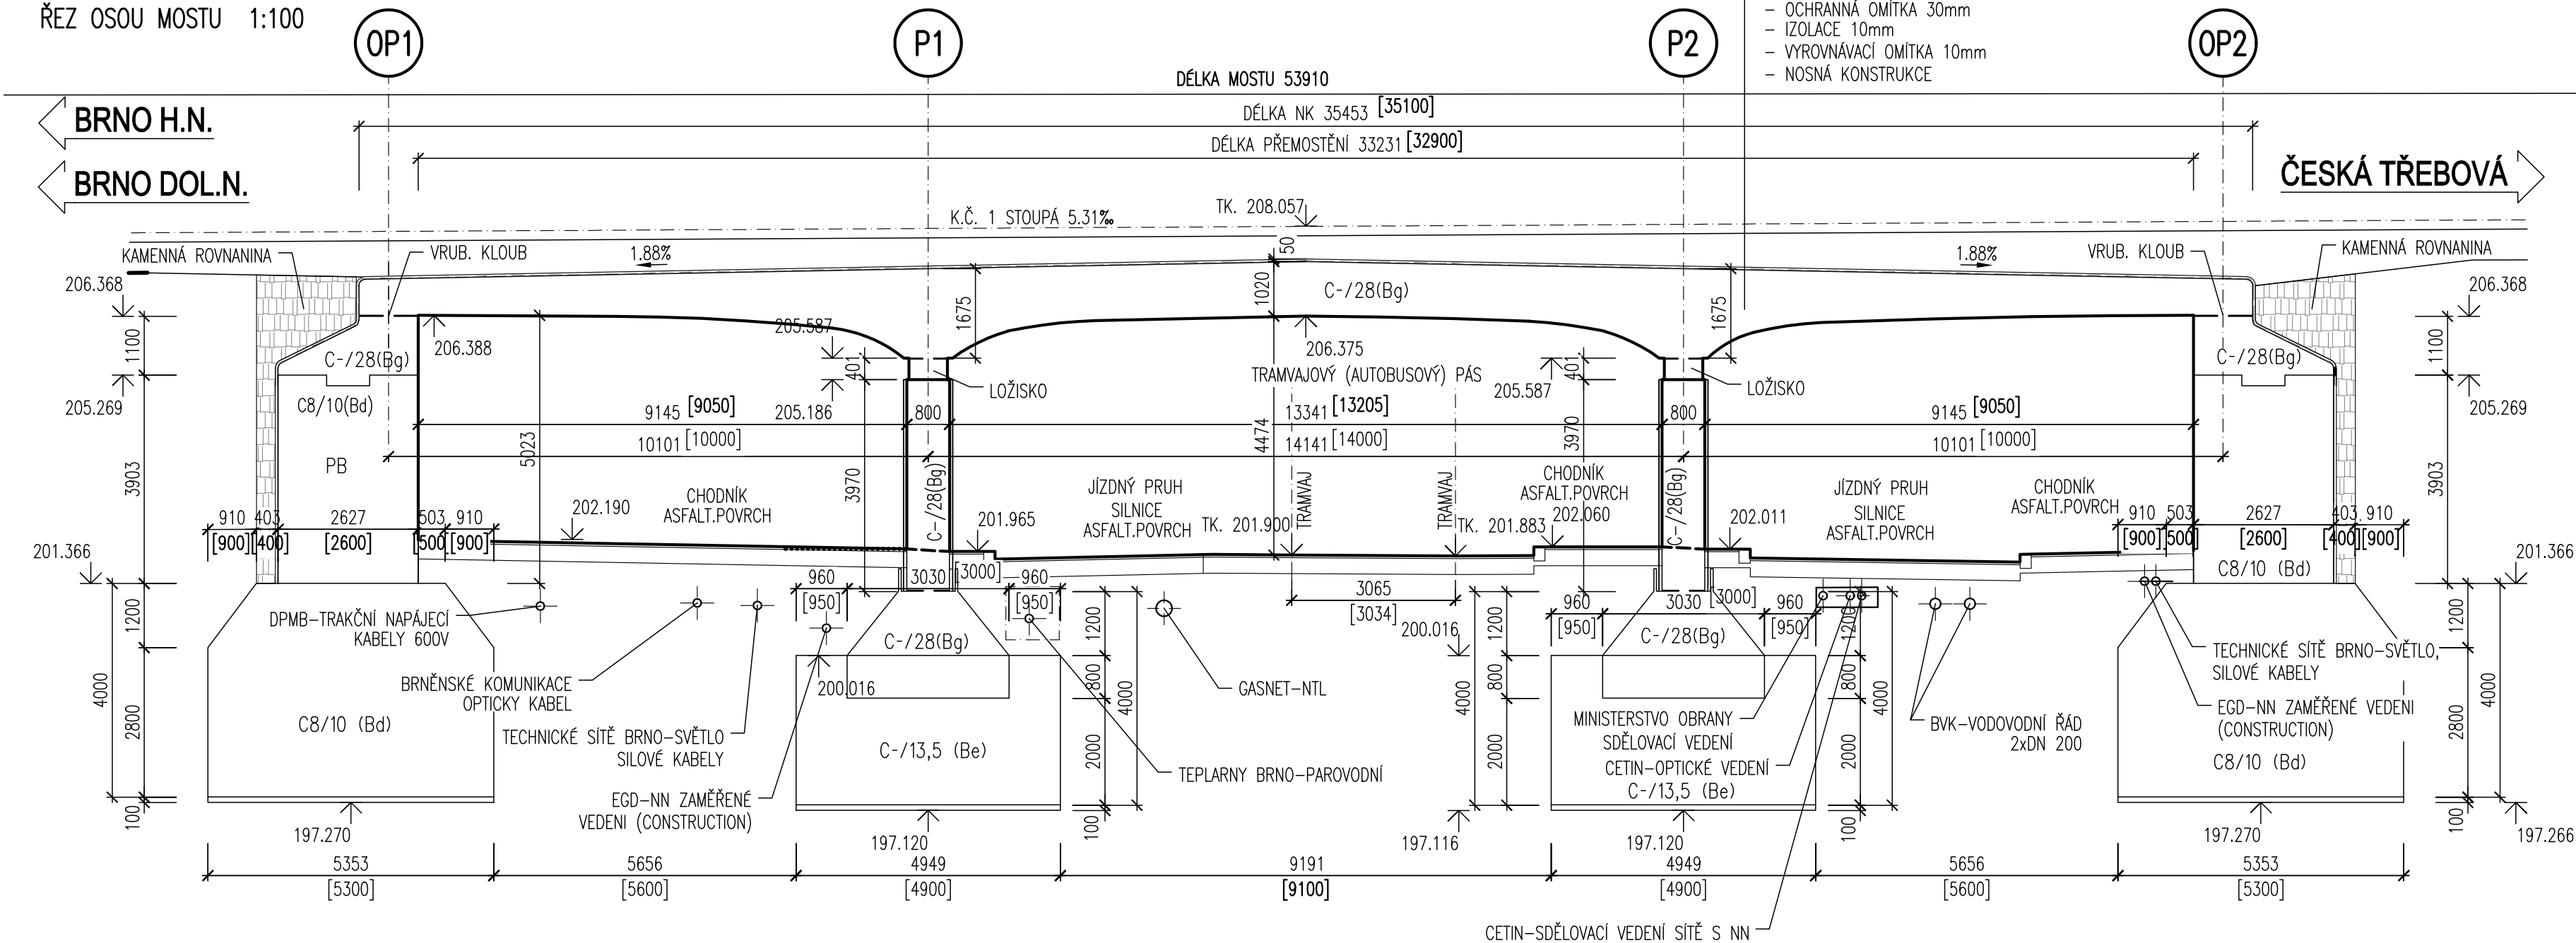

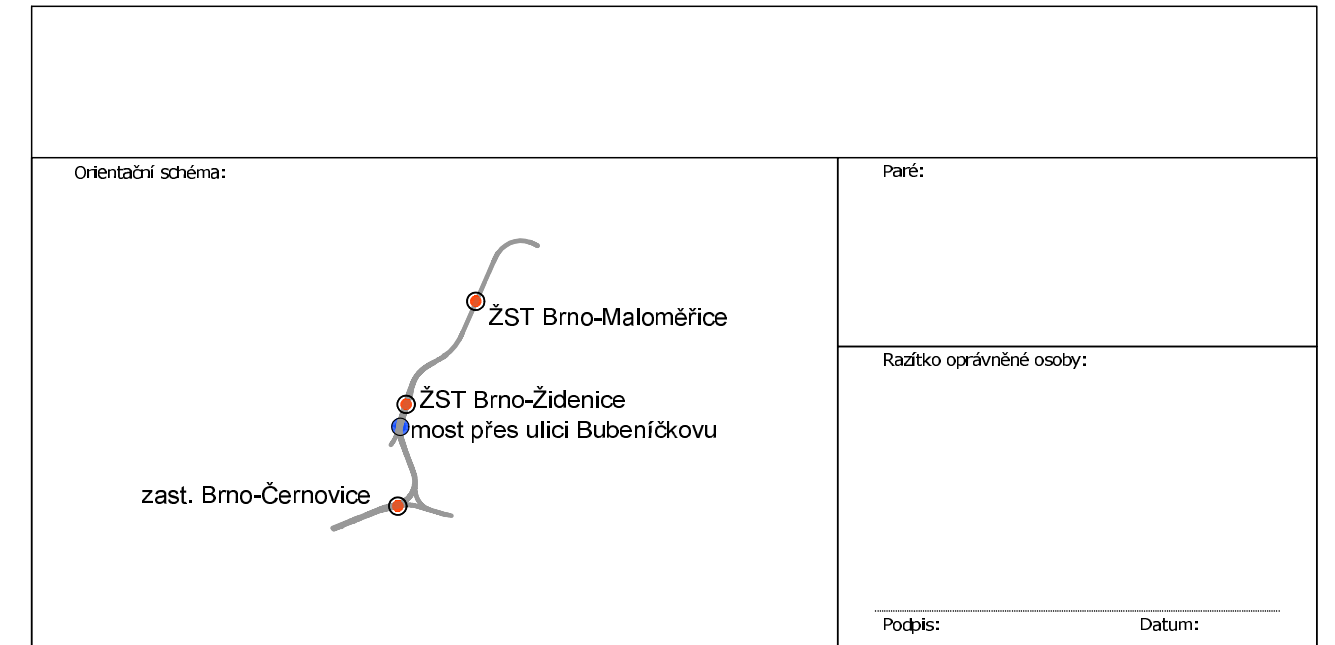


- KOTY V HRANATÝCH ZÁVORKÁCH JSOU KOLMÉ VZDÁLENOSTI
- ORIENTACE OBJEKTU JE DLE ZVYKLOSTÍ STAVEB STÁTNÍCH DRAH
- ŘEZ JE VEDEN V KOLMÉ
- PŘED ZAHÁJENÍM STAVBY NUTNO VYTYČIT SKUTEČNÉ PRŮBĚHY
- PODZEMNÍ SÍTĚ A PROTOKOLÁRNĚ JE PŘEDAT STAVBĚ
- PODROBNOSTI JEDNOTLIVÝCH ČÁSTÍ VIZ PŘÍLOHY TZ



Revize:	Datum:	Popis:	Kontroloval:
001	28.12.2023	Definitivní verze k připomínkám	Ing. Ladislav Dorazil
P01	15.10.2023	Pracovní verze k připomínkám	Ing. Ladislav Dorazil

Stavebník/Investor:	Správa železnic, státní organizace	 SPRÁVA ŽELEZNIC
Adresa:	Dlážděná 1003/7, 110 00 Praha 1	
Zástupce investora:	Stavební správa východ	
Adresa:	Nerudova 773/1, 779 00 Olomouc	

Zhotovitel díla:	Společnost Zimal	
Adresa:	Legionářská 1085/8, 779 00 Olomouc	
Kontakt:	T: +420 585 570 444 E: moravia@moravia.cz	 

Zhotovitel části:	MORAVIA CONSULT Olomouc a.s.	
Adresa:	Legionářská 1085/8, 779 00 Olomouc	
Kontakt:	T: +420 585 570 444 E: moravia@moravia.cz	

Hlavní projektant (HIP):	Ing. Pavel Kučera	Specialista:	Ing. Ladislav Dorazil
--------------------------	--------------------------	--------------	------------------------------

Název stavby/akce:	"Modernizace ŽST Brno-Židenice a úpravy v ŽST Brno-Maloměřice"		Označení investora: S621900067
			Označení zhotovitele: 23-041-235-US
Název části:	Mosty, propustky a zdi		Označení části: D.2.1.4
Název objektu/díle části:	ŽST Brno-Židenice, most ev. km 157,872		Číslo objektu: SO 31-20-01
Název přílohy:	Stávající stav - podélný řez mostem A-A		Číslo přílohy: 2.003
Název dílčí části přílohy:			
Odpovědný projektant: Ing. Ladislav Dorazil	Zpracovatel přílohy: Ing. Peter Božík	Měřítko: 1:100 Formáty: 4xA4	Stupeň dokumentace: DUSL
Kraj: Jihomoravský	Katastrální území: Židenice, Zábřovice	TUDU: 200204	Smluvní datum zpracování: 28.12.2023

Označitelj investicija:										Stupanj dokumentacije:					Klasa:		Objekt:					Problematika:					Priloga:		Revizija:													
G	6	1	2	I	9	0	0	6	7	-	D	U	S	L	-	D	2	I	0	4	-	S	0	3	I	2	0	0	I	-	X	X	-	2	-	0	0	3	-	0	0	I
[Prostor pro daljši informacije]	