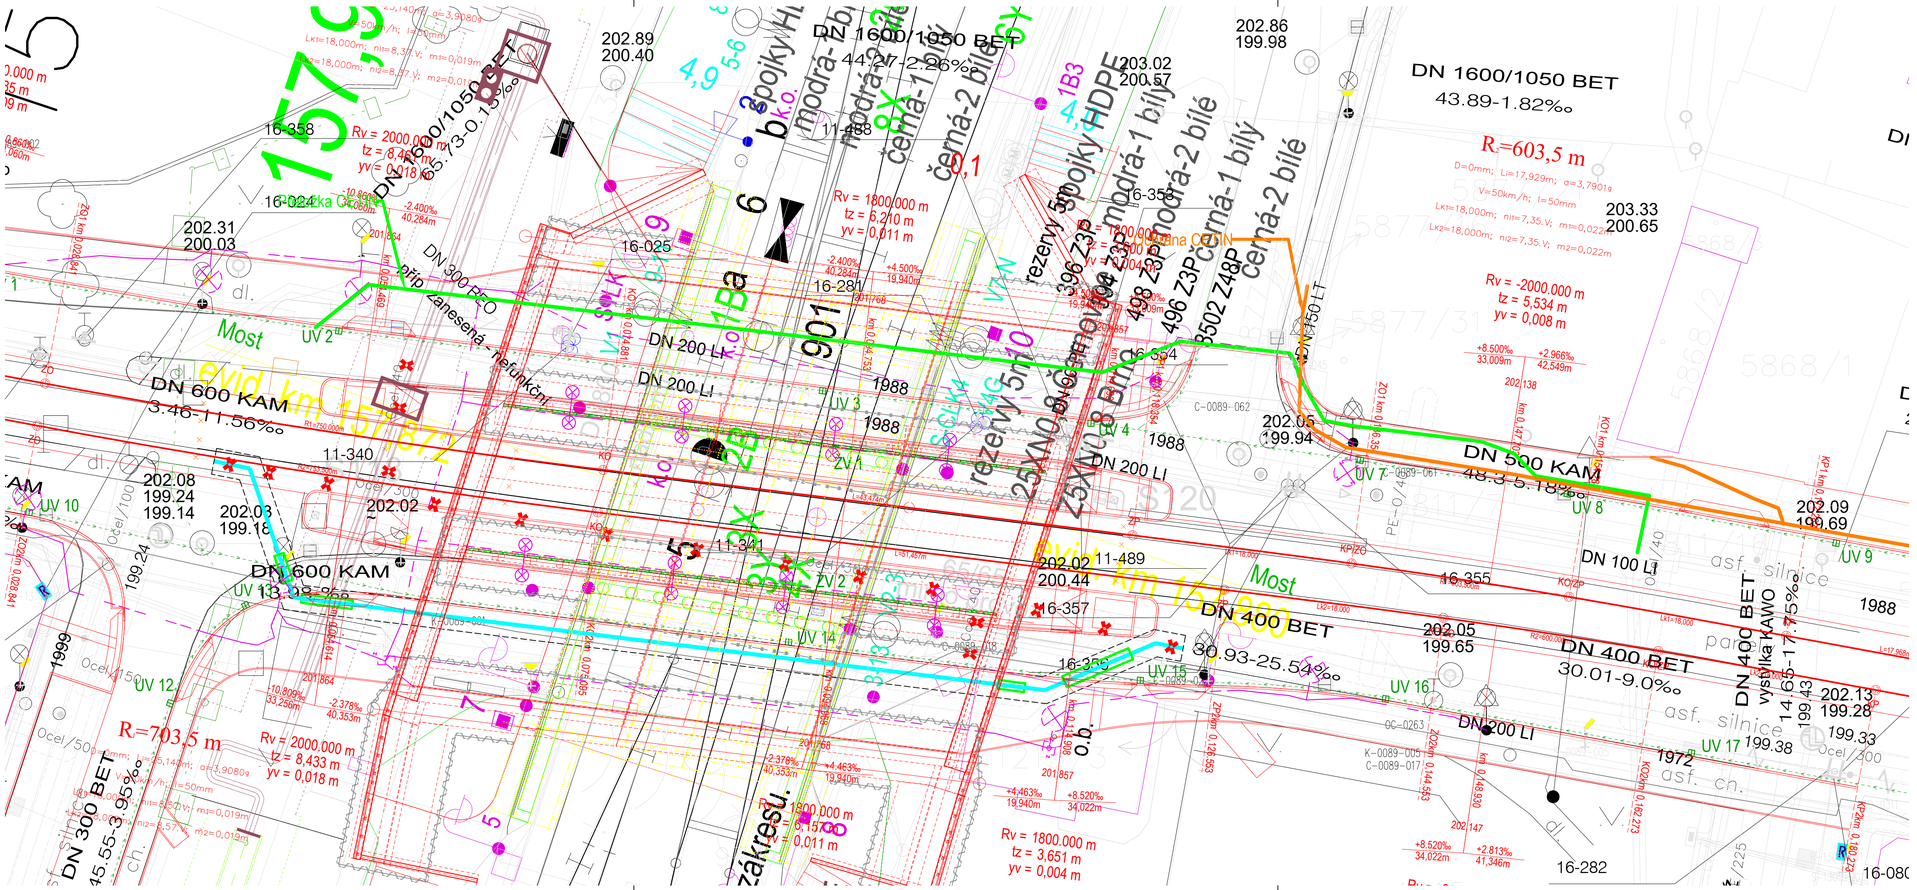

Orientační schéma:

Paré:

Razítko oprávněné osoby:

Podpis: Datum:

Revize:	Datum:	Popis:	Kontroloval:
001	28.12.2023	Definitivní odevzdání dokumentace	Ing. Josef Naništa

Stavebník/Investor:	**Správa železnic, státní organizace**
Adresa:	Dlážděná 1003/7, 110 00 Praha 1
Zástupce investora:	Stavební správa východ
Adresa:	Nerudova 773/1, 779 00 Olomouc

SPRÁVA ŽELEZNIC

Zhotovitel díla:	**Společnost Zimal**
Adresa:	Legionářská 1085/8, 779 00 Olomouc
Kontakt:	T: +420 585 570 444 E: moravia@moravia.cz
Zhotovitel části:	**MORAVIA CONSULT Olomouc a.s.**
Adresa:	Legionářská 1085/8, 779 00 Olomouc
Kontakt:	T: +420 585 570 444 E: moravia@moravia.cz
Hlavní projektant (HIP):	Ing. Jiří Malina
Specialista:	Ing. Ladislav Dorazil

Název stavby/akce:	**"Modernizace ŽST Brno-Židenice a úpravy v ŽST Brno-Maloměřice"**		Označení investora: S621900067
			Označení zhotovitele: 23-041-235-US
Název části:	Sdělovací zařízení		Označení části: **D.2.1.5**
Název objektu/dílčí části:	**Přeložky a ochrana sdělovacích kabelových vedení - Cetin**		Číslo objektu: SO 31-30-01.3
Název přílohy:	Ochrany a přeložky - Cetin, situační výkres		Číslo přílohy: 2.203
Název dílčí části přílohy:			
Odpovědný projektant: Ing. Josef Naništa	Zpracovatel přílohy: Ing. Lukáš Bari	Měřítko: 1:500 Formáty: 4xA4	Stupeň dokumentace: **DUSL**
Kraj: Jihomoravský	Katastrální území: Židenice, Zábrdovice	TUDU: 200204	**Smluvní datum zpracování: 28.12.2023**

Označení investora:	Stupeň dokumentace:	Část:	Objekt:	Podobjekt:	Příloha:	Revize:
S 6 2 1 9 0 0 0 6 7	D U S L	D 2 1 5	P S 3 1 0 2 5 3 1	X X	X X X X	P 0 1

(Prostor pro další informace)