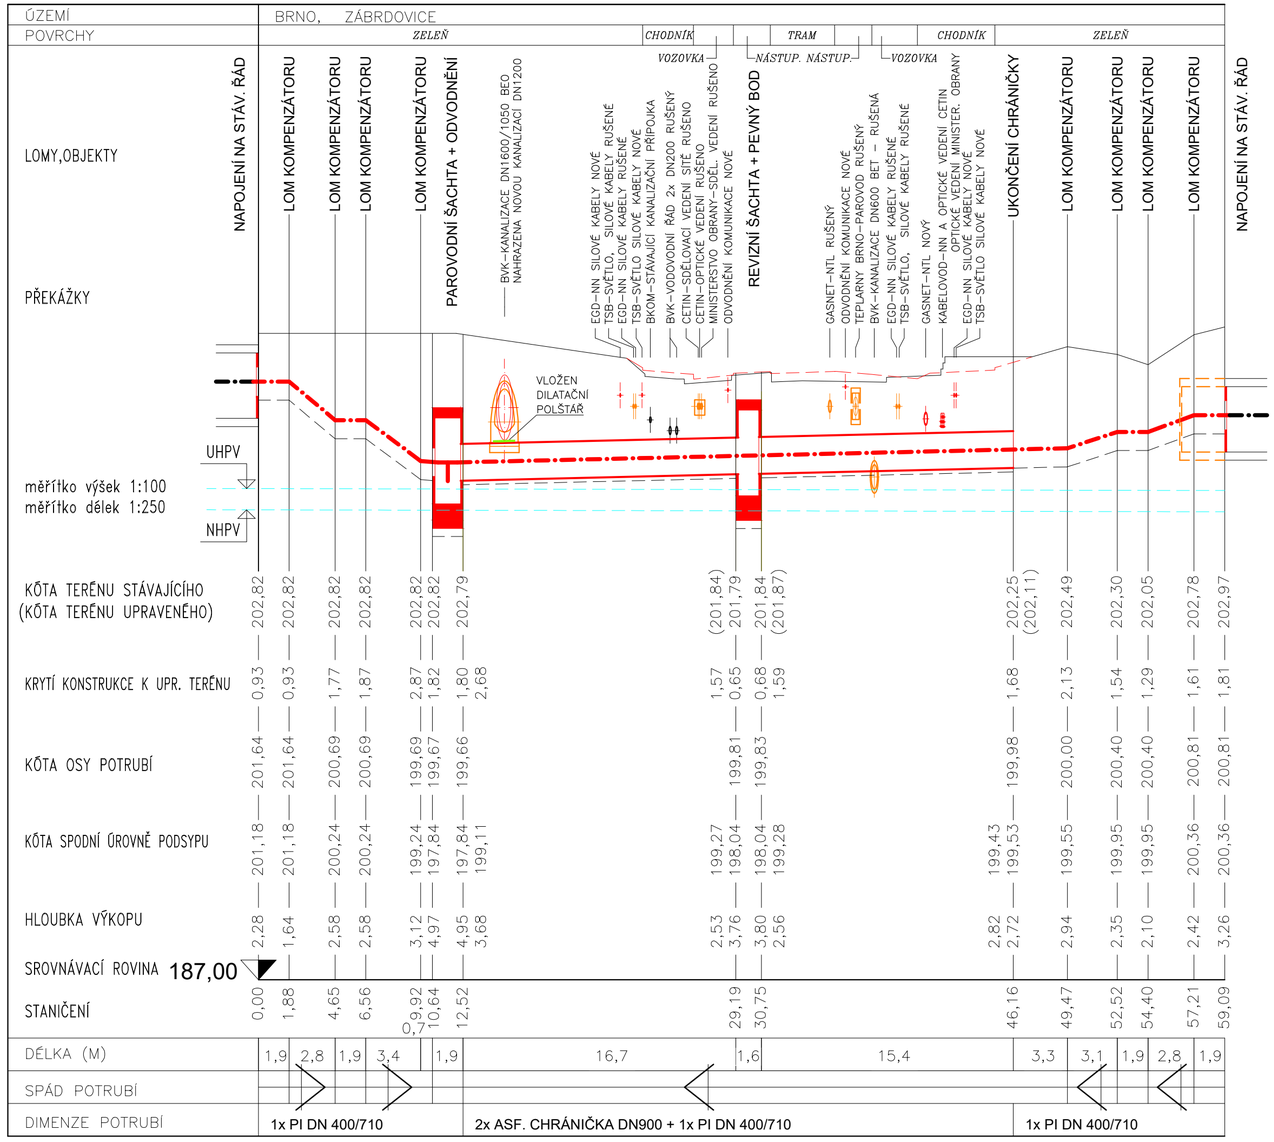

LEGENDA :

- TERÉN STÁVAJÍCÍ
- TERÉN UPRAVENÝ–NOVÝ STAV
- OSA POTRUBÍ
- SPODNÍ ÚROVEŇ PODSYPU
- DEMONTÁŽ
- NOVÉ OBJEKTY
- PE DILATAČNÍ POLŠTÁŘ
- HLADINA SPODNÍ VODY

POZNÁMKA:

V CELÉ DÉLCE DOTČENÉ TRASY TEPELNÝCH SÍTÍ BUDE VE VÝŠCE 100 mm NAD PÍSKOVÝM OBSYPEM POTRUBÍ ULOŽENA OCHRANNÁ FÓLIE ZELENÉ BARVY

UPOZORNĚNÍ:

PO PROVEDENÍ ZEMNÍCH PRACÍ BUDE OVĚŘENA SKUTEČNÁ POLOHA STÁVAJÍCÍCH INŽ. SÍTÍ A PROVEDENA KONTROLA KRYTÍ KONSTRUKCE NAVRHOVANÉHO TEPELNÉHO VEDENÍ. V PŘÍPADĚ ROZPORU S PD BUDE NA KONTROLNÍM DNU AKTUALIZOVÁNO VÝŠKOVÉ ULOŽENÍ NOVÉHO POTRUBÍ.

ZAKRESLENÍ STÁVAJÍCÍCH INŽ. SÍTÍ VYCHÁZÍ Z PODKLADŮ JEJICH SPRÁVCŮ A PROSTOROVÉ NORMY ČSN 736005. NOVÉ SÍTĚ JSOU ZAKRESLENY DLE DOKUMENTACE PŘÍSLUŠNÝCH SO/PS.

ZAKRESLENÁ KABELOVÁ VEDENÍ URČUJÍ TRASU KABELŮ, NIKOLI VŠAK POČET KABELŮ.

Orientační schéma:

Paré:

Razítko oprávněné osoby:

Podpis: Datum:

Revize:	Datum:	Popis:	Kontroloval:
001	28.12.2023	Definitivní odevzdání dokumentace	Ing. Ladislav Dorazil
P01	15.10.2023	Pracovní verze k připomínkám	Ing. Ladislav Dorazil

Stavebník/Investor:	**Správa železnic, státní organizace**
Adresa:	Dlážděná 1003/7, 110 00 Praha 1
Zástupce investora:	Stavební správa východ
Adresa:	Nerudova 773/1, 779 00 Olomouc

SPRÁVA ŽELEZNIC

Zhotovitel díla:	**Společnost Zimal**
Adresa:	Legionářská 1085/8, 779 00 Olomouc
Kontakt:	T: +420 585 570 444 E: moravia@moravia.cz
Zhotovitel části:	**MORAVIA CONSULT Olomouc a.s.**
Adresa:	Legionářská 1085/8, 779 00 Olomouc
Kontakt:	T: +420 585 570 444 E: moravia@moravia.cz
Hlavní projektant (HIP):	Ing. Jiří Malina
Specialista:	Ing. Ladislav Dorazil

SUDOP BRNO

Název stavby/akce:	**"Modernizace ŽST Brno-Židenice a úpravy v ŽST Brno-Maloměřice"**		Označení investora: S621900067
			Označení zhotovitele: 23-041-235-US
Název části:	Potrubní vedení		Označení části: **D.2.1.6**
Název objektu/dílčí části:	**Definitivní přeložka parovodu**		Číslo objektu: **SO 31-32-03**
Název přílohy:	Podélný profil		Číslo přílohy: **2.002**
Název dílčí části přílohy:			
Odpovědný projektant:	Zpracovatel přílohy:	Měřítko: 1:100/1:250	Stupeň dokumentace: **DUSL**
Ing. Stanislav Kopunec	Jiří Vesecký	Formáty: 3 A4	
Kraj:	Katastrální území:	TUDU:	Smluvní datum zpracování: **28.12.2023**
Jihomoravský	Židenice, Zábrdovice	200204	

Označení investora::	Stupeň dokumentace:	Část:	Objekt:	Podobjekt:	Příloha:	Revize:
S621900067_DUSL_D.2.1.6_SO 31-32-03_2_001_P01						

[Prostor pro další informace]