


CHARAKTERISTICKÝ ŘEZ 1
SO 31-52-01
ul. Zábrdovická
km 0,025 00

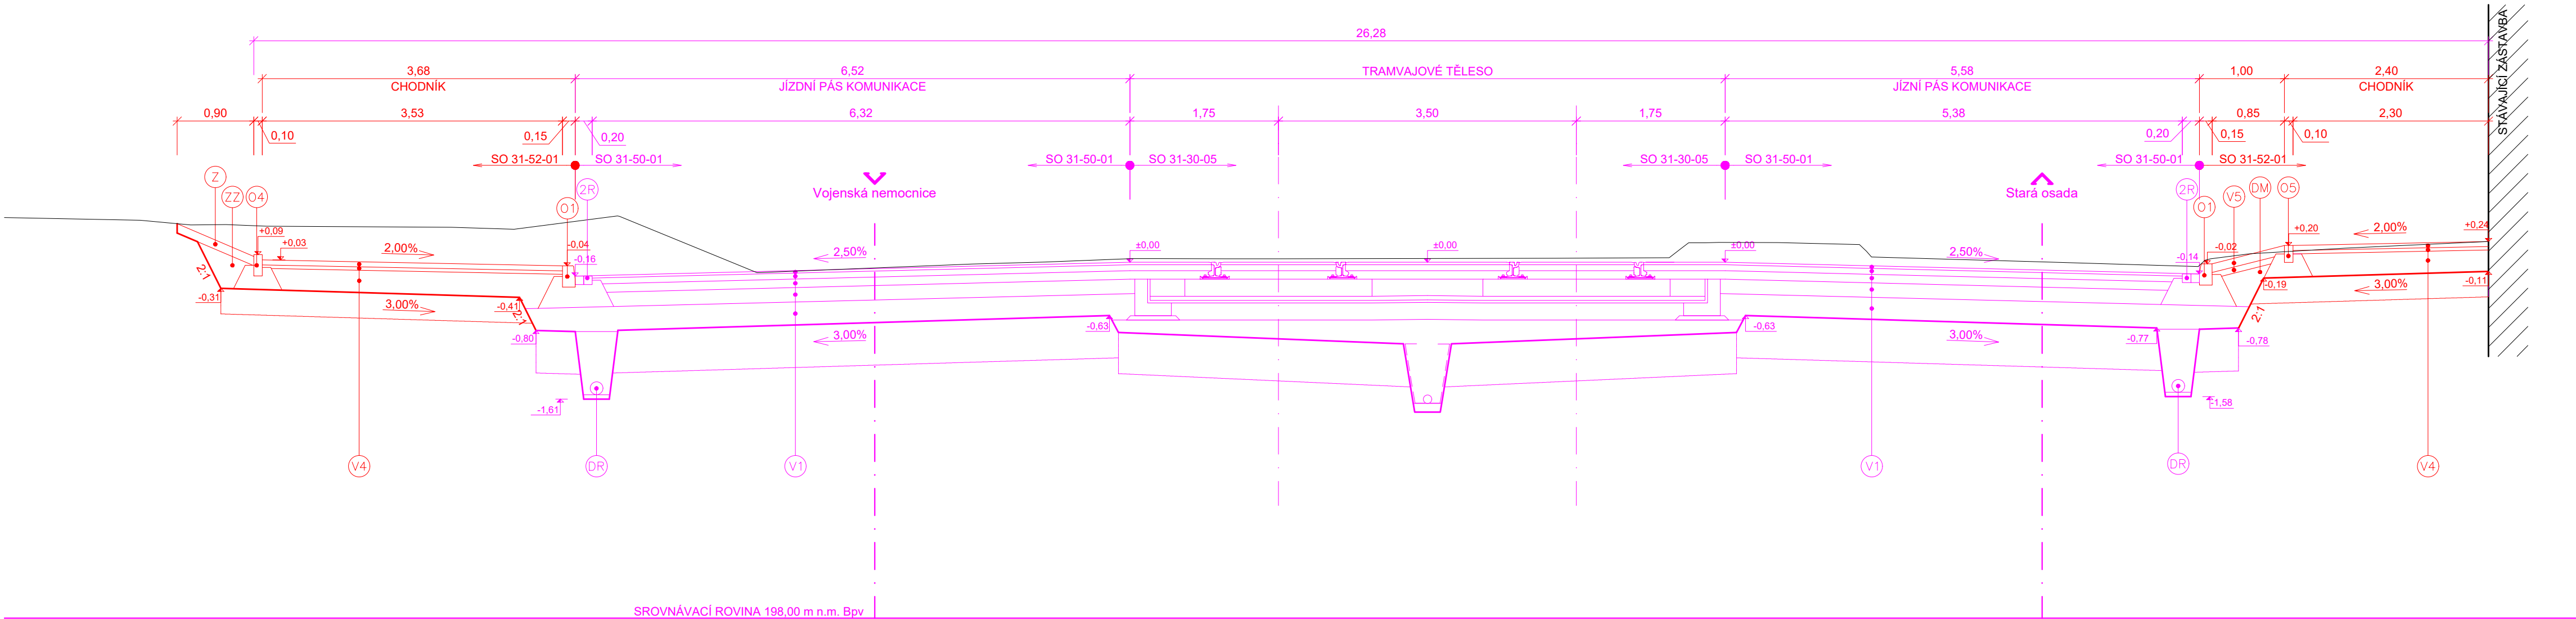

- Z ZATRAVNĚNÍ
OHUMUSOVÁNÍ VHODNOU ZEMINOU tl. 100 mm A OSETÍ TRAVNÍM SEMENEM
- ZZ ZÁSYP ZEMINOU
HUTNĚNÝ ZÁSYP ZEMINOU BEZ BALVANŮ

V1 SKLADBA VOZOVKY		
ASFALTOVÝ BETON PRO VELMI TENKÉ VRSTVY	BBTM 8 A+	30 mm
SPOJOVACÍ POSTŘÍK MODIFIK. KATIONAKTIVNÍ EMULZÍ	PS-CP	0,25 kg/m ²
ASFALTOVÝ BETON PRO LOŽNÉ VRSTVY	ACL 16+	70 mm
SPOJOVACÍ POSTŘÍK MODIFIK. KATIONAKTIVNÍ EMULZÍ	PS-CP	0,35 kg/m ²
ASFALTOVÝ BETON PRO PODKLADNÍ VRSTVY	ACP 22+	100 mm
SPOJOVACÍ POSTŘÍK KATIONAKTIVNÍ EMULZÍ	PS-C	0,50 kg/m ²
KAMENIVO ZPEVNĚNÉ CEMENTEM	SC C _{8/10}	150 mm
ŠTĚRKODRT' FRAKCE 0-63	ŠD _A	min. 250 mm
Celkem		min. 620 mm
		E _{sd12} 90 MPa
		E _{sd2} 45 MPa

V PŘÍPADĚ NEVÝHOVUJÍCÍ ÚNOSNOSTI ZEMNÍ PLÁNĚ - E_{sd2} < 45 MPa BUDE PROVEDENA VÝMĚNNÁ VRSTVA:

- ŠTĚRKODRT' FRAKCE 0-63 500 mm
- SEPARAČNÍ NETKANÁ TEXTILIE 500 g/m²

V5 SKLADBA DLAŽBY V DĚLÍCÍM PRUHU		
ŽULOVÁ DLAŽBA Z ŽULOVÝCH KOSTEK DROBNÝCH	DL	100 mm
LOŽE Z PŘÍRODNÍHO DRCENÉHO KAMENIVA FRAKCE 0-4	L	40 mm
Celkem		min. 140 mm

O1 SILNIČNÍ OBRUBNÍK	
BETONOVÝ SILNIČNÍ OBRUBNÍK 150 mm x 250 mm	
V BETONOVÉM LOŽÍ S JEDNOSTRANNOU OPĚROU tl. min. 100 mm Z BETONU C 20/25n-XF3	

O4 CHODNÍKOVÝ OBRUBNÍK	
BETONOVÝ OBRUBNÍK 100 mm x 250 mm	
V BETONOVÉM LOŽÍ S OBOUSTRANNOU OPĚROU tl. min. 100 mm Z BETONU C 20/25n-XF3	

O5 CHODNÍKOVÝ OBRUBNÍK	
BETONOVÝ OBRUBNÍK 100 mm x 200 mm	
V BETONOVÉM LOŽÍ S OBOUSTRANNOU OPĚROU tl. min. 100 mm Z BETONU C 20/25n-XF3	

2R DVOURÁDEK	
DVOURÁDEK Z ŽULOVÝCH KOSTEK DROBNÝCH	
V BETONOVÉM LOŽÍ S JEDNOSTRANNOU OPĚROU tl. min. 100 mm Z BETONU C 20/25n-XF3	

DR SILNIČNÍ DRENÁŽ	
OBSYP ŠTĚRKODRTÍ FRAKCE 8-32	600 mm
DRENÁŽNÍ TRUBKA DN 150	150 mm
LOŽE ZE ŠTĚRKODRTI 0-22	50 mm

DM DOSYPOVÝ MATERIÁL	
NESOUDRŽNÝ, NENAMRZAVÝ MATERIÁL, ZHUTNĚNO NA 100 % PS	

Orientační schéma:	Paré:		
	Razítko oprávněné osoby:		
Podpis:	Datum:		
Revize:	Datum:	Popis:	Kontroloval:
001	28.12.2023	Definitivní odevzdání dokumentace	Ing. Ladislav Dorazil
P01	15.10.2023	Pracovní verze k připomínkám	Ing. Ladislav Dorazil
Stavebník/Investor: Správa železnic, státní organizace			
Adresa: Dlážděná 1003/7, 110 00 Praha 1			
Zástupce investora: Stavební správa východ			
Adresa: Nerudova 773/1, 779 00 Olomouc			
Zhotovitel díla: Společnost Zimal			
Adresa: Legionářská 1085/8, 779 00 Olomouc			
Kontakt: T: +420 585 570 444			
E: moravia@moravia.cz			
Zhotovitel části: MORAVIA CONSULT Olomouc a.s.			
Adresa: Legionářská 1085/8, 779 00 Olomouc			
Kontakt: T: +420 585 570 444			
E: moravia@moravia.cz			
Hlavní projektant (HIP): Ing. Jiří Malina		Specialista: Ing. Ladislav Dorazil	
Název stavby/akce:	"Modernizace ŽST Brno-Židenice a úpravy v ŽST Brno-Maloměřice"	Označení investora:	S621900067
Název části:	Pozemní komunikace	Označení zhotovitele:	23-041-235-US
Název objektu/díle části:	Úprava chodníků u MK v ulici Bubeníčкова	Označení části:	D.2.1.8
Název přílohy:	Charakteristický řez 1	Číslo objektu:	SO 31-52-01
Název díle části přílohy:		Číslo přílohy:	2.004
Odpovědný projektant:	Ing. Petr Kravčovič	Stupeň dokumentace:	DUSL
Kraj:	Jihomoravský	Smluvní datum zpracování:	28.12.2023
Označení investora:	S 6 2 1 9 0 0 6 7 - D U S L - D 2 1 0 8 - S 0 3 1 5 2 0 1 - X X - 2 - 0 0 4 - 0 0 1		
(Prostor pro další informace)			