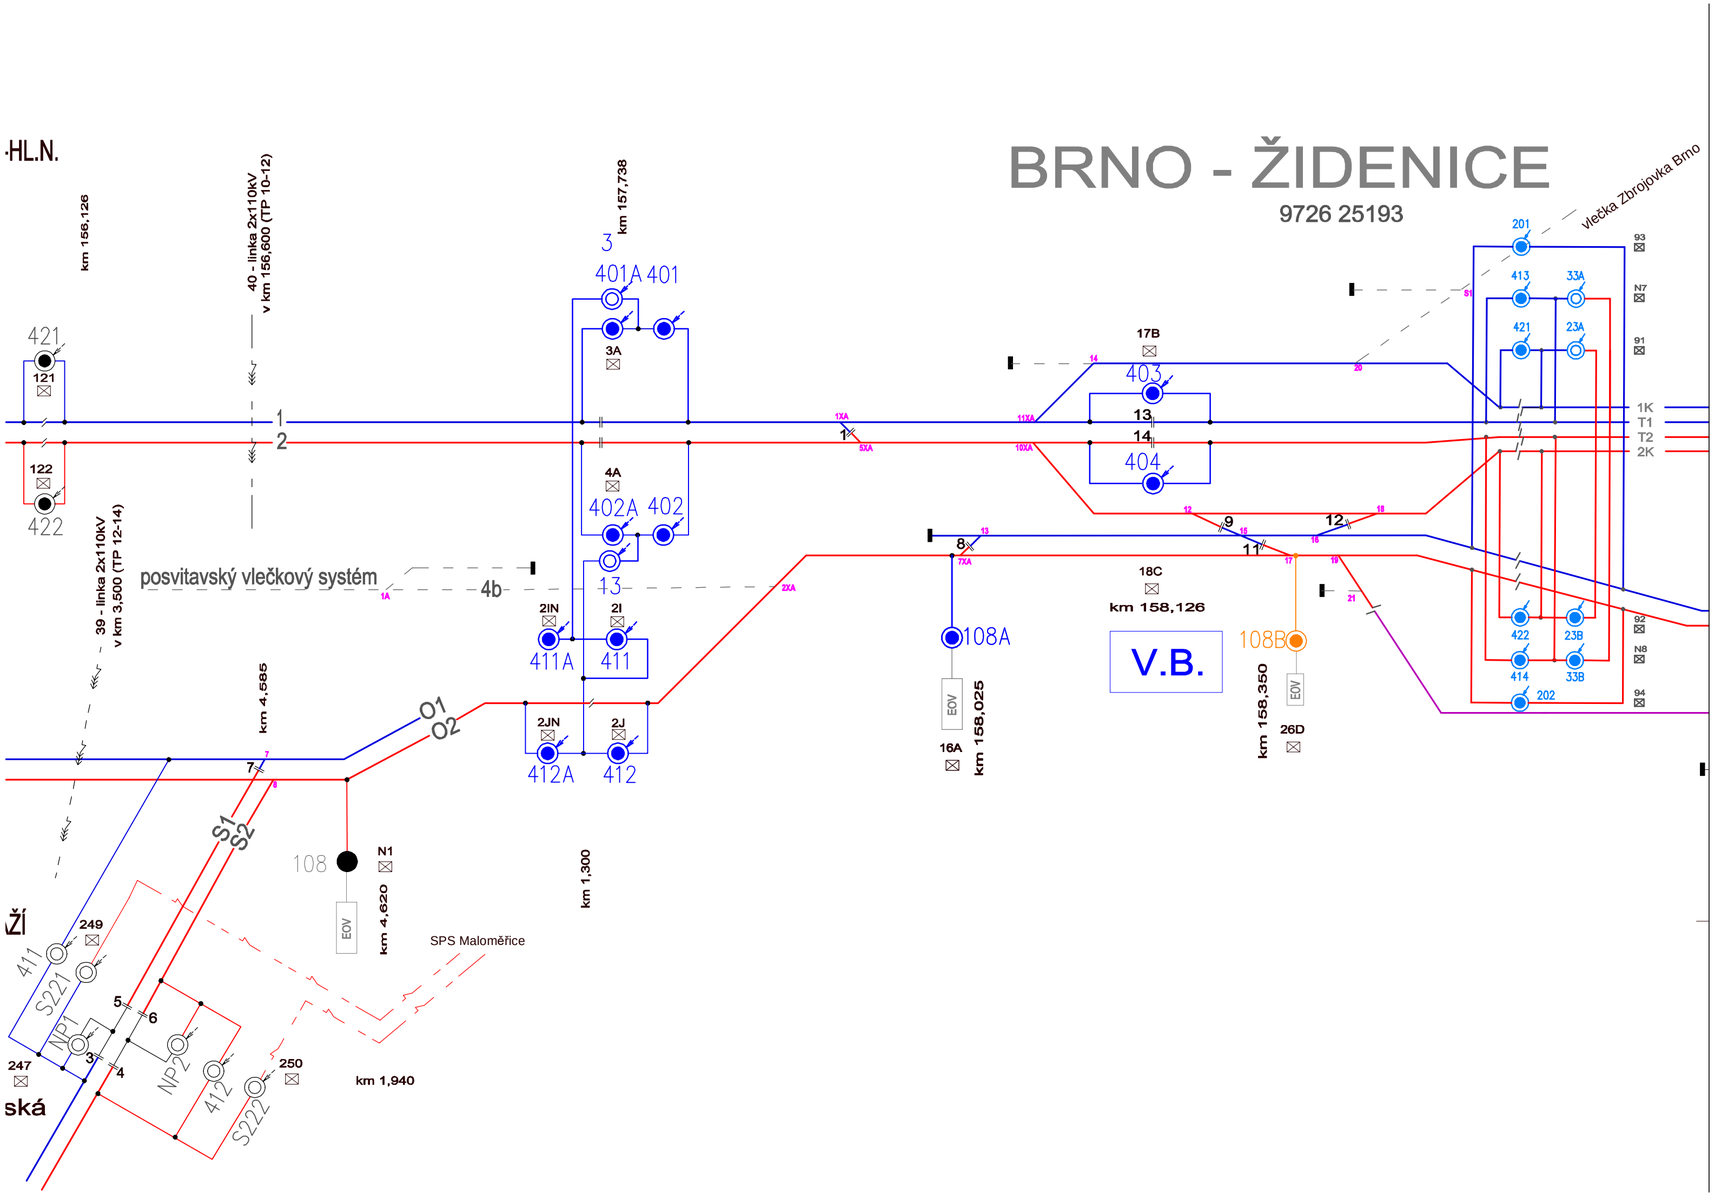

Orientační schéma:

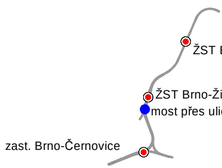

Paré:

Razítko oprávněné osoby:

Podpis: Datum:

Revize:	Datum:	Popis:	Kontroloval:
001	28.12.2023	Definitivní odevzdání dokumentace	Ing. Ladislav Dorazil
P01	15.10.2023	Pracovní verze k připomínkám	Ing. Ladislav Dorazil

Stavebník/Investor:	Správa železnic, státní organizace
Adresa:	Dlážděná 1003/7, 110 00 Praha 1
Zástupce investora:	Stavební správa východ
Adresa:	Nerudova 773/1, 779 00 Olomouc

SPRÁVA ŽELEZNIC

Zhotovitel díla:	Společnost Zimal
Adresa:	Legionářská 1085/8, 779 00 Olomouc
Kontakt:	T: +420 585 570 444 E: moravia@moravia.cz
Zhotovitel části:	EXprojekt s.r.o.
Adresa:	Heršpická 758/13, 619 00 Brno
Kontakt:	T: +420 533 312 000 E: info@exprojekt.cz
Hlavní projektant (HIP): Ing. Jiří Malina	Specialista: Ing. Ladislav Dorazil

MOMVM CONSULT Olomouc a.s. SUDOP BRNO EXPROJEKT

Název stavby/akce:	"Modernizace ŽST Brno-Židenice a úpravy v ŽST Brno-Maloměřice"		Označení investora: S621900067
			Označení zhotovitele: 23-041-235-US
Název části:	Trakční vedení		Označení části: D.2.3.1
Název objektu/dílčí části:	ŽST Brno-Židenice, trakční vedení		Číslo objektu: SO 31-81-01
Název přílohy:	Schéma napájení a dělení TV - provizorní stav		Číslo přílohy: 2.102
Název dílčí části přílohy:			
Odpovědný projektant: Ing. Pavel Odehnal	Zpracovatel přílohy: Jaroslav Soldátek	Měřítko: - Formáty: -	Stupeň dokumentace: DUSL
Kraj: Jihomoravský	Katastrální území: Židenice, Zábrdovice	TUDU: 200204	Smluvní datum zpracování: 28.12.2023

Označení investora:	Stupeň dokumentace:	Část:	Objekt:	Podobjekt:	Příloha:	Revize:
S 6 2 1 9 0 0 6 7	– D U S L	– D 2 3 0 1	– S O 3 1 8 1 0 1	– X X	– 2 – 1 0 2	– 0 0 1

[Prostor pro další informace]