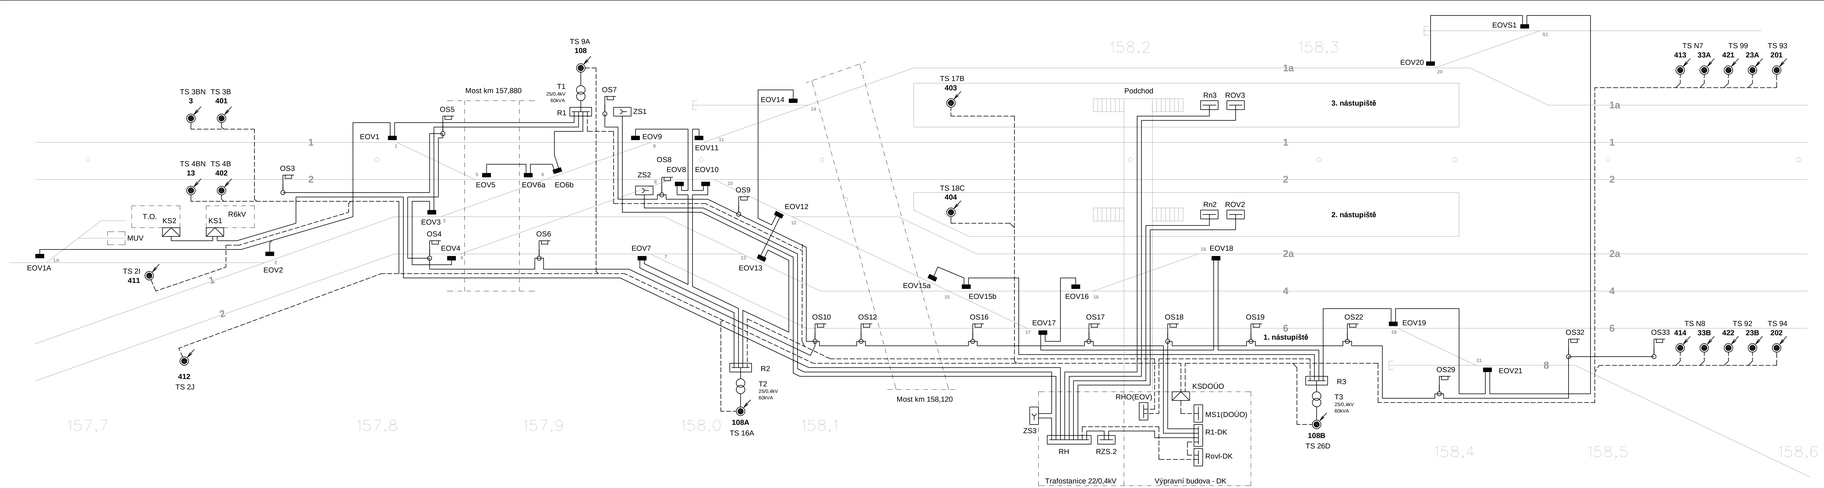

LEGENDA:

- Stávající silové kabely
- Stávající ovládací kabely
- EOV21 — Skříňky EOV u výhybky
- R1 — Stávající rozvaděč REOV
- KS1 — Stávající kabelová skříň
- Stávající úsekový odpojovač trakčního vedení
- OS32 — Stávající osvětlovací stožár
- ZS2 — Stávající zásuvkový stojan

Orientační schéma

Plán:

Rastrový výkresový soubor:

Podpis: Datum:

Revize:	Datum:	Popis:	Kontroloval:
001	29.12.2023	Definitivní stavební dokumentace	Ing. Petr Karpíš
P01	15.10.2023	Pracovní verze k připomínkám	Ing. Petr Karpíš

Stavebník/Investor:	Správa železnic, státní organizace
Adresa:	Dlážděná 1003/7, 110 00 Praha 1
Zástupce investora:	Stavební správa východ
Adresa:	Nerudova 773/1, 779 00 Olomouc

Zhotovitel díla:	Společnost Zimal
Adresa:	Legionářská 1085/8, 779 00 Olomouc
Kontakt:	T: +420 585 570 444 E: montaz@zimalvia.cz
Zhotovitel části:	SUDOP BRNO, spol. s r.o.
Adresa:	Kounicova 688/26, 611 36 Brno
Kontakt:	T: +420 972625804 E: sudop@sudop-brno.cz
Hlavní projektant (HIP):	Ing. Jiří Malina — Specialista: Ing. Jan Zářecký

Název stavby/akce:	"Modernizace ŽST Brno-Židenice a úpravy v ŽST Brno-Maloměřice"	Označení investora: 5621900067
		Označení zhotovitele: 23-041-235-US
Název části:	STAVEBNÍ ČÁST Trakční a energetická zařízení	Označení části: D.2.3.4 D.2.3.6
Název objektu/dílčí části:	Elektrický ohřev výměn Rozvody a přeložky VN, NN, osvětlení, DOÚO	Číslo objektu: SK 31-80-05
Název přílohy:	Přehledové schéma rozvodů nn - stávající stav	Číslo přílohy: 2.003
Název dílčí části přílohy:		
Odpovědný projektant:	Zpracovatel přílohy:	Měřítko: - Formát: - Stupeň dokumentace: DUSL
Kraj: Jihomoravský	Katastrální území: Židenice, Zábrdovice	TUDU: 20204 Smluvní datum zprovoznění: 28.12.2023

Změna č.	Změna	Stupeň dokumentace	Část	Číslo	Revize	Přílohy	Počet listů	Počet příloh
		D			001		1	0

Přílohy pro další informaci: