
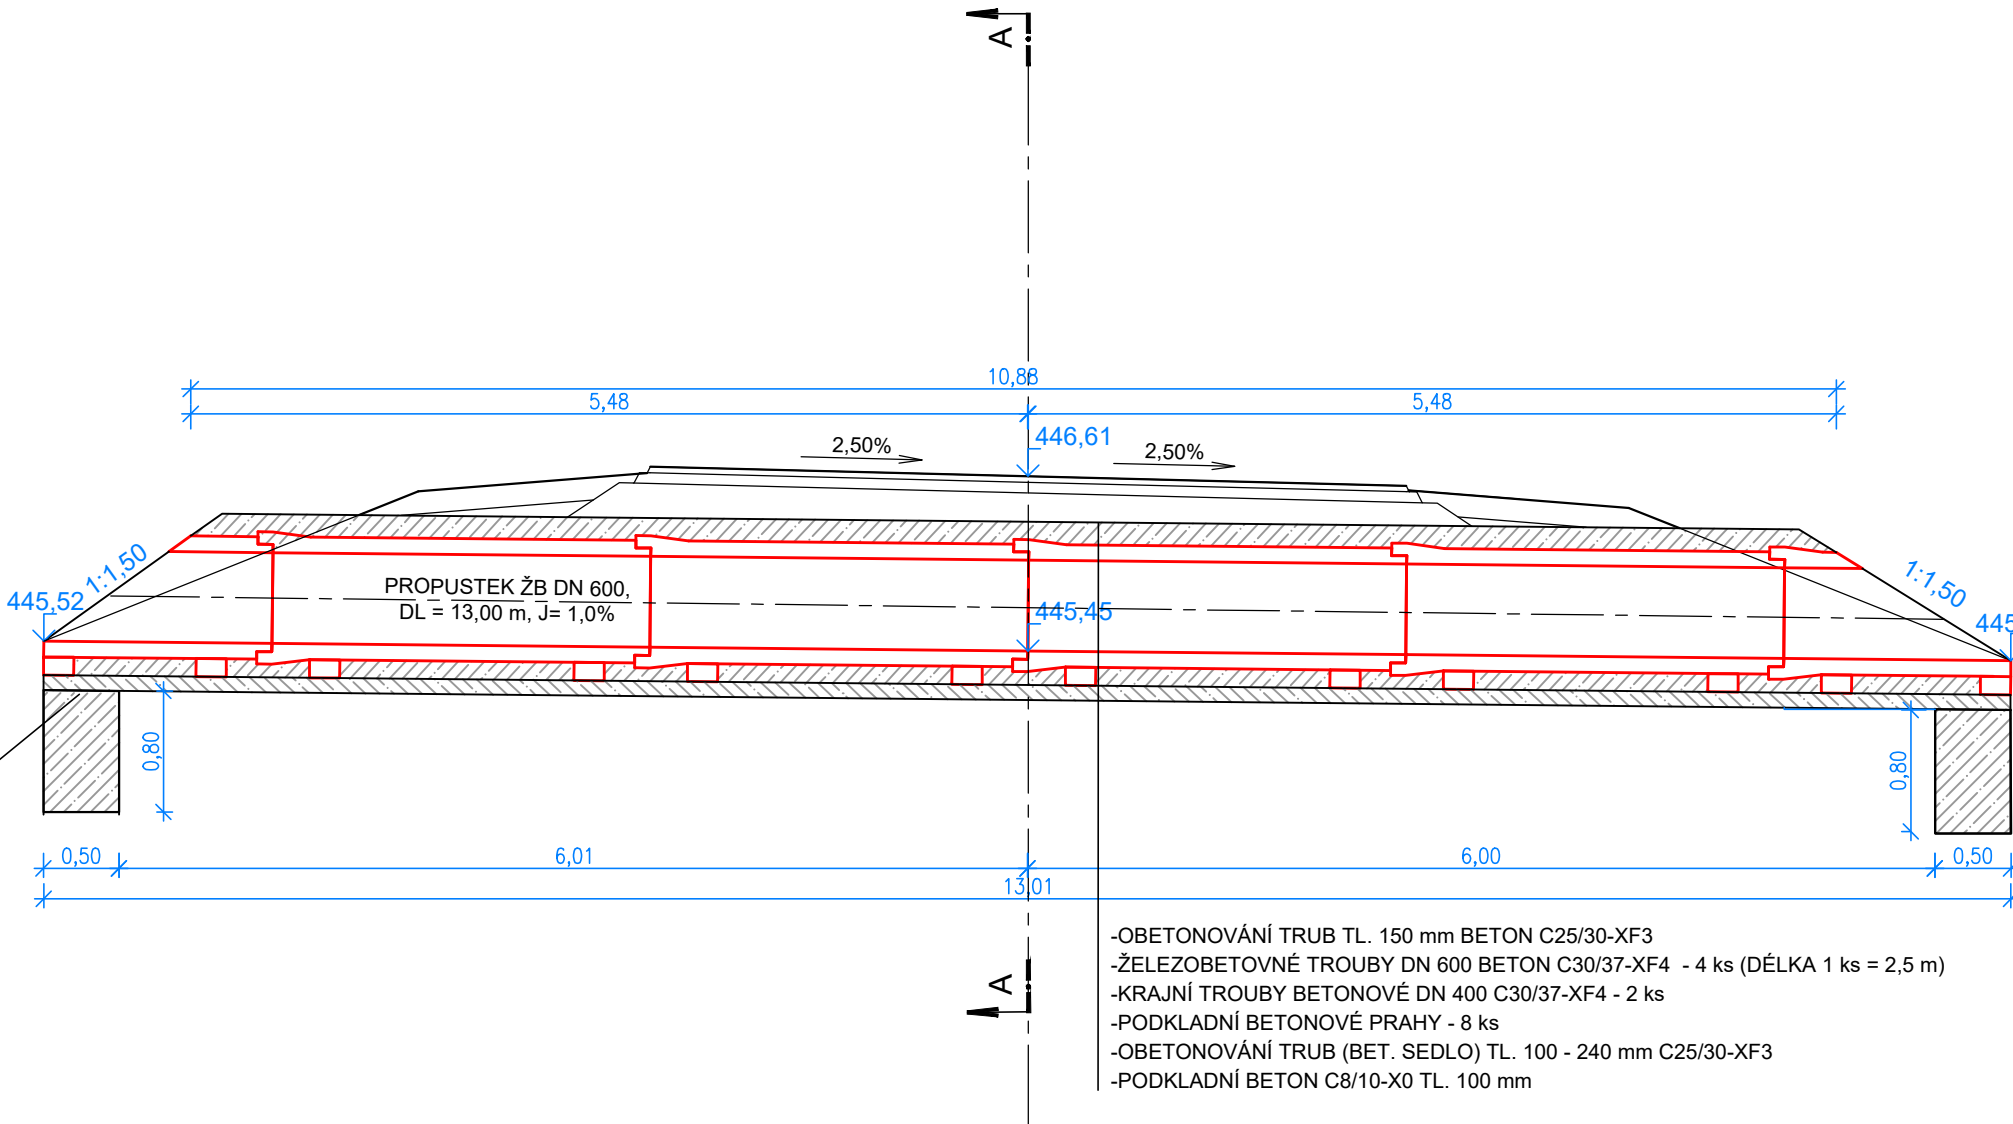



PROPUSTEK
M 1 : 50

POHLED (VTOK)

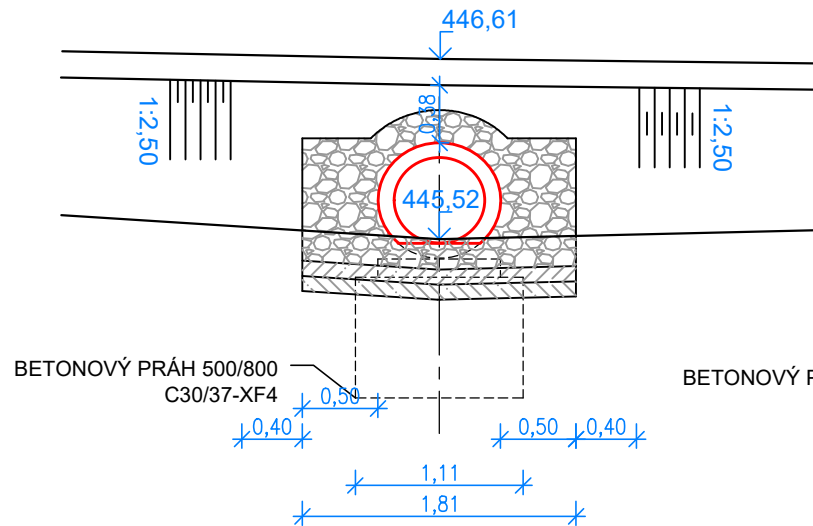


- OBETONOVÁNÍ TRUB TL. 150 mm BETON C25/30-XF3
- ŽELEZOBETOVNÉ TROUBY DN 600 BETON C30/37-XF4 - 4 ks (DÉLKA 1 ks = 2,5 m)
- KRAJNÍ TROUBY BETONOVÉ DN 400 C30/37-XF4 - 2 ks
- PODKLADNÍ BETONOVÉ PRAHY - 8 ks
- OBETONOVÁNÍ TRUB (BET. SEDLO) TL. 100 - 240 mm C25/30-XF3
- PODKLADNÍ BETON C8/10-X0 TL. 100 mm


ŘEZ A-A

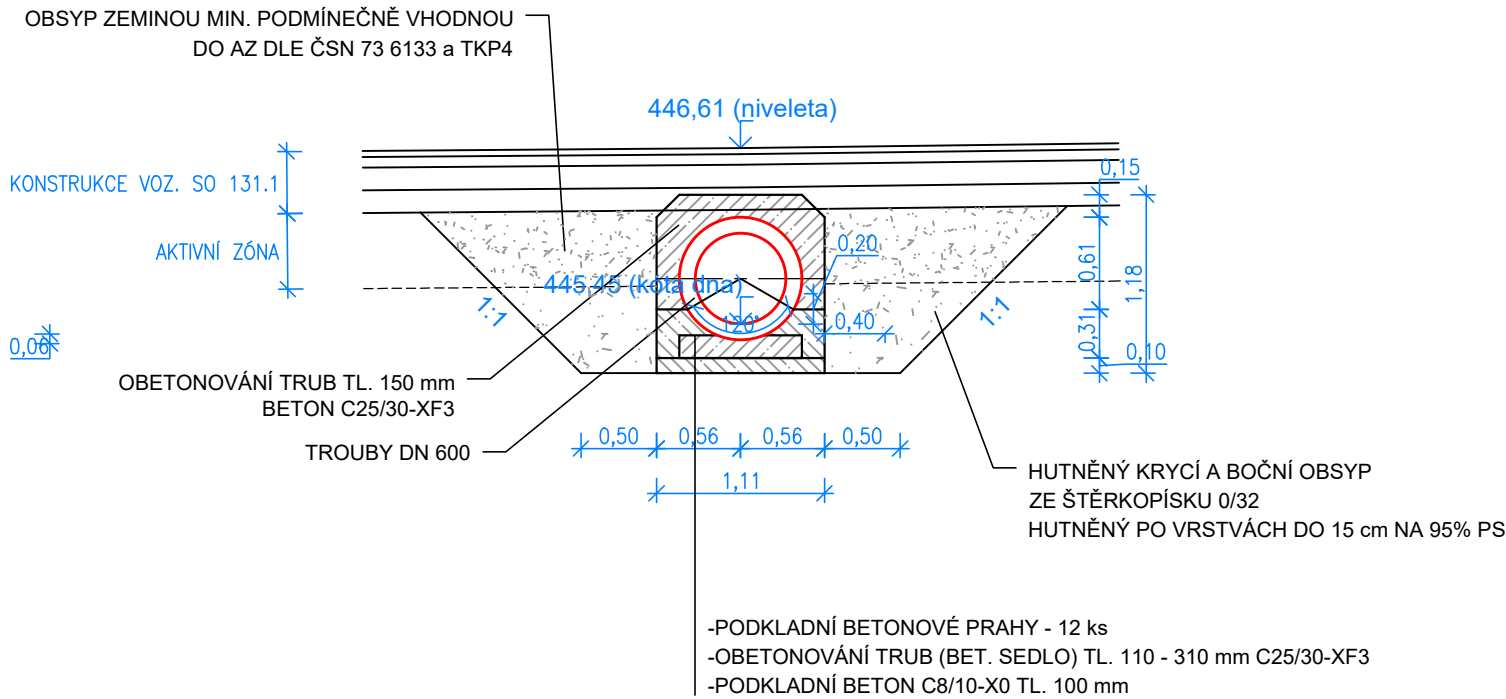



- PODKLADNÍ BETONOVÉ PRAHY - 12 ks
- OBETONOVÁNÍ TRUB (BET. SEDLO) TL. 110 - 310 mm C25/30-XF3
- PODKLADNÍ BETON C8/10-X0 TL. 100 mm

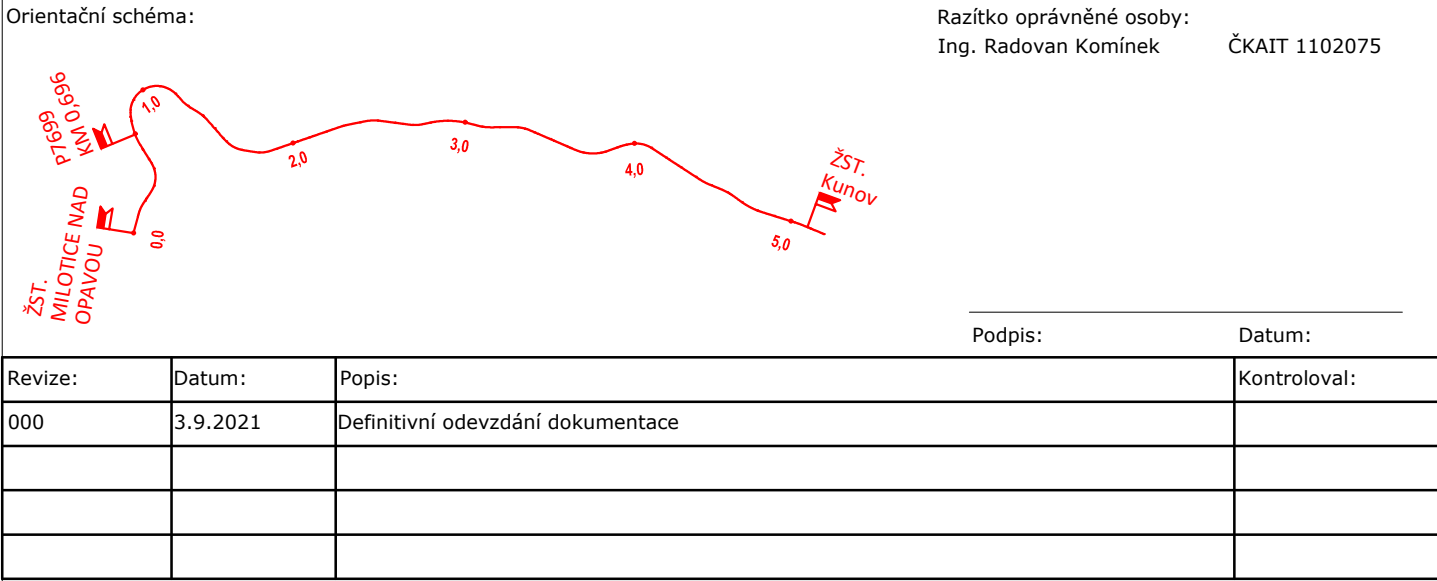VÝŠKOVÝ SYSTÉM : B.p.v.
SOUŘADNICOVÝ SYSTÉM: S-JTSK



Stavebník/investor:	Správa železnic, státní organizace	
Adresa:	Dlážděná 1003/7, 110 00 Praha 1	
Zástupce investora:	Stavební správa východ	
Adresa:	Nerudova 1, 779 00 Olomouc	

Zhotovitel stavby:	CZ&SWE Konsorcium - PZS Milotice	
Adresa:	Magistrů 1275/13, 140 00 Praha 4	
Kontakt:	T: +420 775 429 482 E: radovan.kominek@afry.com	
Zhotovitel objektu:	AFRY CZ s.r.o	
Adresa:	Magistrů 1275/13, 140 00 Praha 4	
Kontakt:	T: +420 737 798 691 E: Ondrej.srom@afry.com	
Hlavní projektant (HIP):	Specialista:	Odpovědný projektant:
Ing. Radovan Komínek	Ondřej Šrom	Ing. Radovan Komínek
		Zpracovatel přílohy:
		Ondřej šrom

Název stavby/akce:	Výstavba PZS přejezdu P7699 v km 0,696 trati Milotice nad Opavou - Vrbno pod Pradědem	S-kód: 5622000459 Zakázka: 2020/0274
Název části:	Stavební objekty	Označení části: D.2
Název objektu:	Železniční svršek - Železniční spodek - Železniční přejezd - Silniční komunikace	Číslo objektu/komplexu: SO-01-10-02, SO-01-11-02, SO-01-13-02, SO-01-50-02
Název přílohy:	výkres propustku	Číslo přílohy: 2 052
Název dílčí části přílohy:		Paré:
Kraj:	Katastrální území:	TUDU:
Moravskoslezský	Milotice nad Opavou	224110
Dokumentace:		
Stupeň dokumentace:	Datum zpracování:	Formáty:
DUSP + PDPS	15.10.2021	4 x A4
		Měřítko: 1:50

S-kód:	Stupeň dokumentace:	Část:	Objekt:	Podobjekt:	Příloha:
S 6 2 2 0 0 0 4 5 9	D U S P	- - - - -	D 2	- - - - -	- - - - -

Prostor pro další informace