Klad listů:

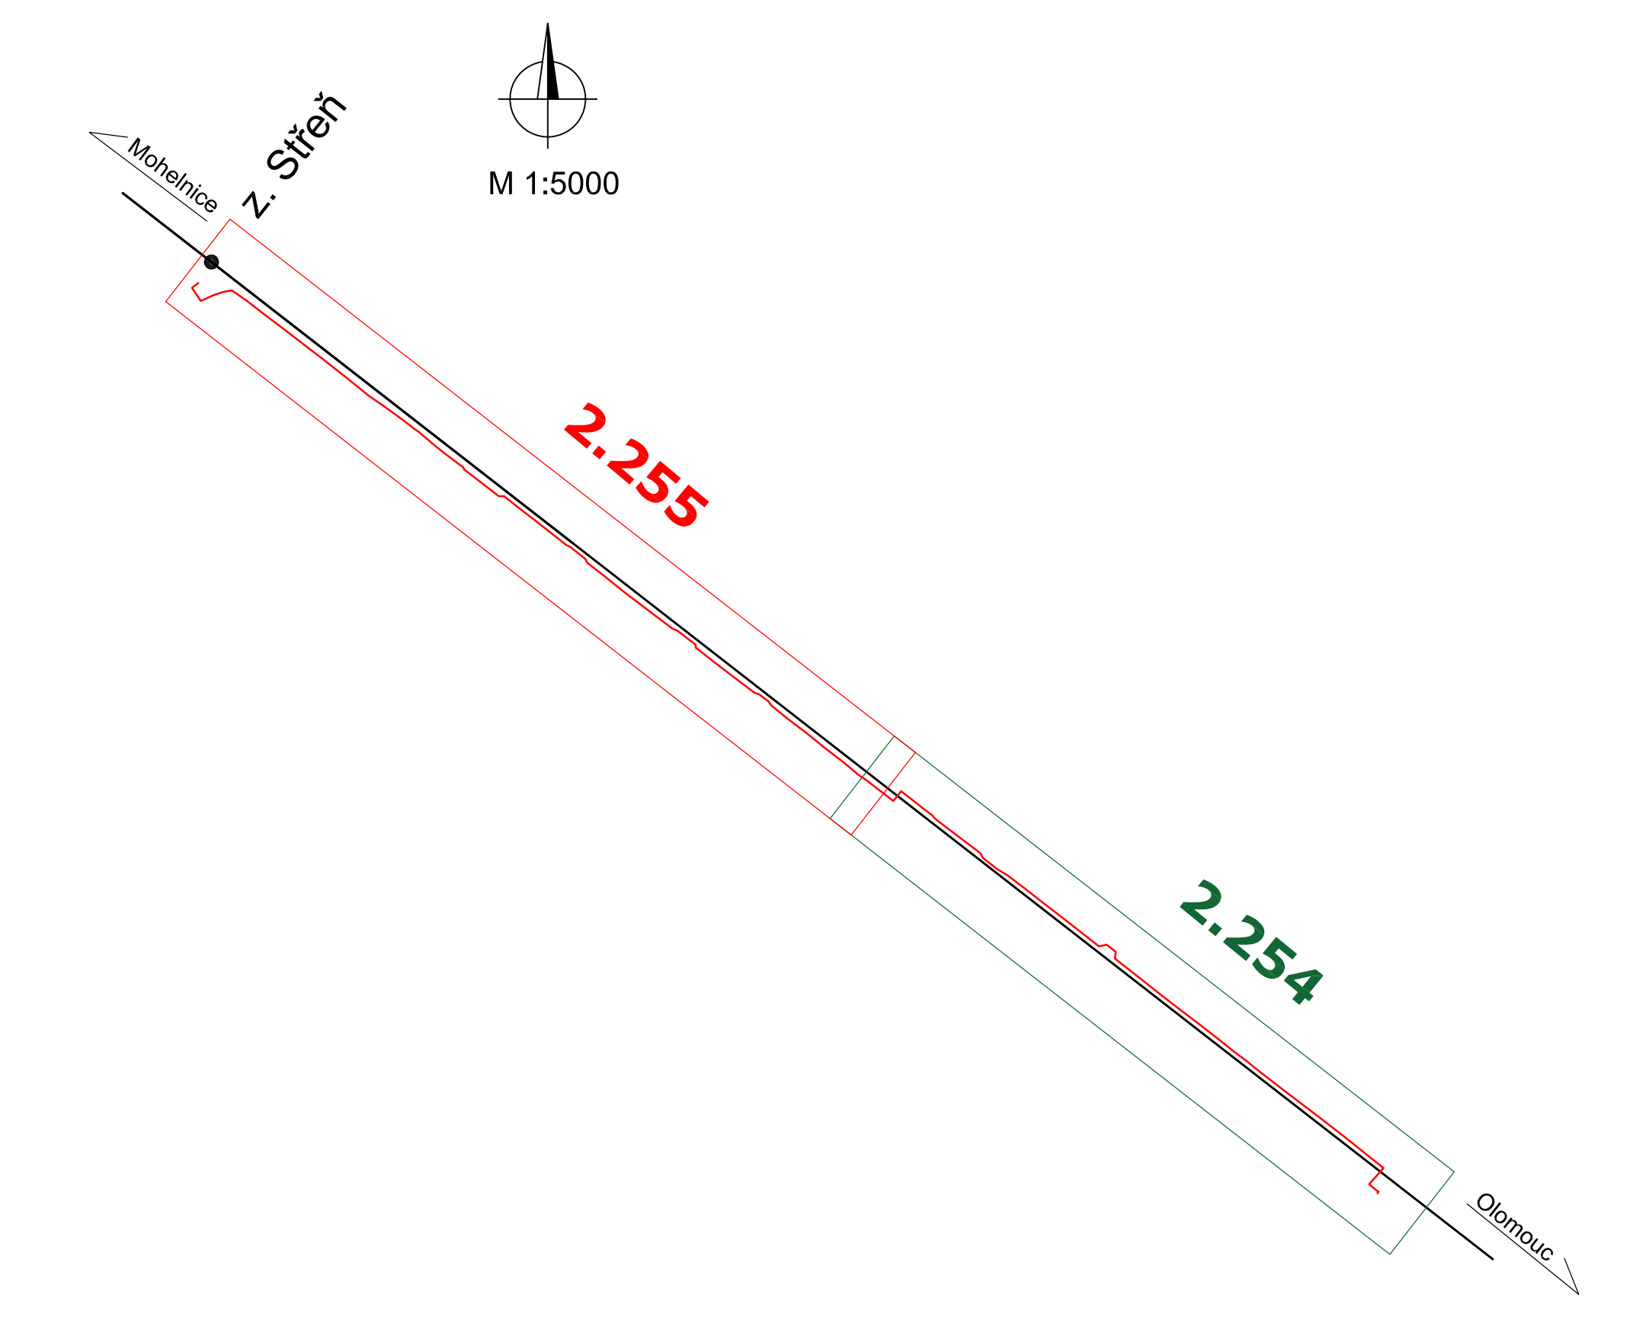

Nové zařízení:

- Nový kabel přípojky NN v rámci tohoto SO
- Nové zařízení dodávané v rámci souvisejících PS/ SO

Jiná ověření:

Paré:

Orientační schéma:

Razítko oprávněné osoby:

Podpis: Datum:

Revize:	Datum:	Popis:	Kontroloval:
000	6.12.2024	Čistopis dokumentace	Ing. Ondřej Krupička

Stavebník/Investor: **Správa železnic, státní organizace**
Adresa: Dlážděná 1003/7, 110 00 Praha 1
Zástupce investora: Stavební správa západ
Adresa: Ke Štvanici 656/3, 186 00 Praha 8 - Karlín

Zhotovitel díla: **SUDOP PRAHA a.s.**
Adresa: Olšanská 2643/1a, 130 00 Praha 3
Kontakt: T: +420 605 229 020
E: praha@sudop.cz

Zhotovitel části/objektu: **SUDOP PRAHA a.s.**
Adresa: Olšanská 2643/1a, 130 00 Praha 3
Kontakt: T: +420 605 229 020
E: praha@sudop.cz

Hlavní projektant (HIP): Ing. Martin Štrof
Specialista: Ing. Ondřej Krupička

Název stavby/akce: **Implementace 5G/FRMCS na železničním koridoru Praha - Č. Třebová - Brno/Ostrava, 2. etapa - výstavba BTS pro 5G**
Označení investora: S632000565
Zakázka: **23-119.208**

Název části: Trakční a energetická zařízení
Označení části: **D.2.3.6**

Název objektu/dílčí části: **Trakční a energetická zařízení**
Označení objektu/komplexu: **SK 00-80-30**

Název přílohy: Přehledové schéma přípojky NN pro BTS Končiny
Název dílčí části přílohy: Část 2
Číslo přílohy (typ/pořadí): **2. 255**

Odpovědný projektant: Ing. Martin Štrof
Zpracovatel přílohy: Ing. Martin Ambros
Měřítko: 1:500
Formáty: 13x A4
Stupeň dokumentace: **DUSL**

Kraj: viz textová část
Katastrální území: viz textová část
TUDU: Viz textová část
Smluvní datum zpracování: **6.12.2024**

Označení investora::	Stupeň dokumentace:	Část:	Objekt:	Podobjekt:	Příloha:	Revize:
S632000565	_DUSL	_D236X	_SK008030	_XX	_2_255	_000

-