IMPLEMENTACE 5G/FRMCS - 2. ETAPA

SITUAČNÍ VÝKRES - BTS DOUBRAVA - ČÁST 2

MĚŘÍTKO 1:1 000

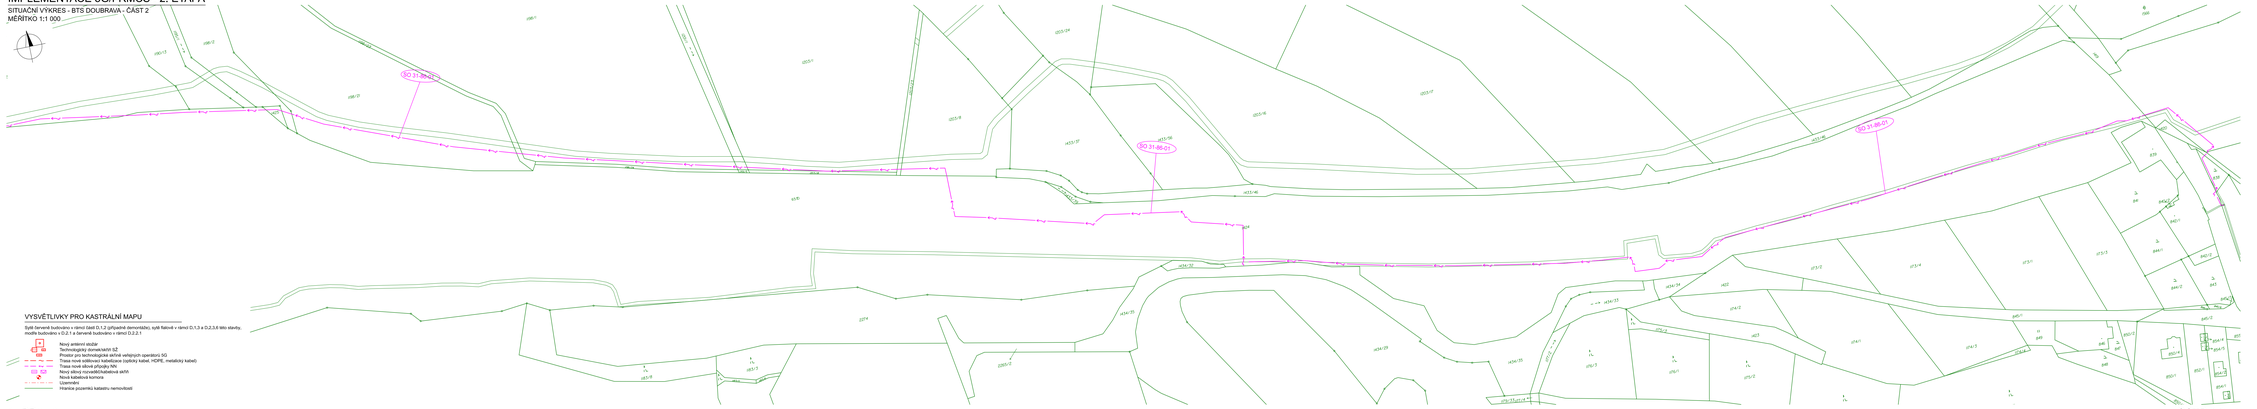

VYSVĚTLIVKY PRO KASTRÁLNÍ MAPU

Spůl červené budovisko v rámci části D.1.2 (případně demontáže), spůl fialové v rámci D.1.3 a D.2.3.6 této stavby, modře budovisko v D.2.1 a červená budovisko v rámci D.2.2.1

- Nový anténní stožár
- Nová kabelová trasa/vedení SZ
- Provizor pro technologickou skříň veřejných operátorů 5G
- Trasa nové sdělovací kabelizace (optický kabel, HDPE, metalický kabel)
- Trasa nové silové přípojky NN
- Nový sloupový rozvaděč/kabelová skříň
- Nová kabelová komora
- Uzemnění
- Hranice pozemků katastru nemovitostí

Jiná ověřování:		Peníz:	
Orientační schéma:		Rozhlas správ/měst.rozhlas:	
		Podpis:	Datum/čas:

Revize:	Datum:	Popis:	Kontroloval:
000	6.12.2024	Úvodní dokumentace	Ing. Oldřich Hora

Stavebník/Investor:	**Správa železnic, státní organizace**
Adresa:	Dlážděná 1003/7, 110 00 Praha 1
Zástupce investora:	Stavební správa západ
Adresa:	Ke Štvanici 656/3, 186 00 Praha 8 - Karlín

Zhotovitel díla:	**SUDOP PRAHA a.s.**
Adresa:	Olšanská 2643/1a, 130 00 Praha 3
Kontakt:	T: +420 605 229 020 E: praha@sudop.cz
Zhotovitel část/objektu:	**SUDOP PRAHA a.s.**
Adresa:	Olšanská 2643/1a, 130 00 Praha 3
Kontakt:	T: +420 605 229 020 E: praha@sudop.cz
Hlavní projektant (HIP):	Ing. Martin Šrol — Specialista: Ing. Ondřej Krupička

Název stavby/akce:	**Implementace 5G/FRMCS na železničním koridoru Praha – Č. Třebová – Brno/Ostrava, 2. etapa – výstavba BTS pro 5G**	Označení investora:	SS3300/0063
		Zakázka:	**23-119.208**
Název části:	Situační výkresy	Označení části:	**C.2**
Název objektu/dílčí části:	**Katastrální situace**	Označení objektu/kompletu:	**-**
Název přílohy:	Koordinační situační výkresy	Číslo přílohy (typ/pořadí):	**2. 117**
Název dílčí části přílohy:	BTS Doubrava – část 2		
Odpovědný projektant:	Zpracovatel přílohy:	Měřítko: 1:1 000	Stupeň dokumentace:
Ing. Ondřej Krupička	Ing. Ondřej Krupička	Formáty: A x A4	**DUSL**
Kraj:	Katastrální území:	TUDU:	Smluvní datum odevzdání:
VS dodává část	VS dodává část	VS dodává část	**06.12.2024**