


SITUAČNÍ VÝKRES - BTS ŽST JISTEBNÍK VO
MĚŘÍTKO 1:1 000

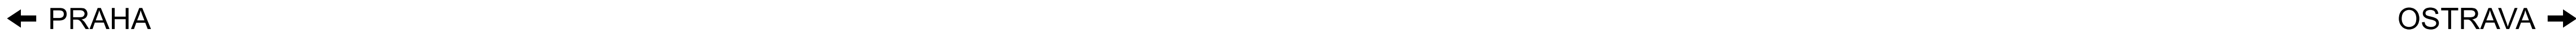

| | | |
|----------------------------|--|---|
| Stavebník/Investor: | Správa železnic, státní organizace |  |
| Adresa: | Dlážděná 1003/7, 110 00 Praha 1 | |
| Zástupce investora: | Stavební správa západ | |
| Adresa: | Ke Štvanici 656/3, 186 00 Praha 8 - Karlín | |

| | | | | |
|---|---|---|--|--|
| Název stavby/akce: | Implementace 5G/FRMCS na železničním koridoru Praha - Č. Třebová - Brno/Ostrava, 2. etapa - výstavba BTS pro 5G | | | Označení investora: 5632000565 |
| Název části: | Situační výkresy | | | Zakázka: 23-119,208 |
| Název objektu/díle části: | Katastrální situace | | | Označení části: C.2 |
| | | | | Označení objektu/komplexu: - |
| Název přílohy: | Koordinační situační výkresy | | | Číslo přílohy (typ/pořadí): |
| Název díle části přílohy: | BTS ŽST Jistebník VO | | | 2. 118 |
| Odpovědný projektant: Ing. Ondřej Krupička | Zpracovatel přílohy: Ing. Ondřej Krupička | Měřítko: 1:1 000 Formáty: 4 x A4 | Stupeň dokumentace: DUSL | |
| Kraj: viz textová část | Katastrální území: viz textová část | TUDU: Viz textová část | Smluvní datum zpracování: 06.12.2024 | |
| Označení investora: S 6 3 2 0 0 0 5 6 5 | | Stupeň dokumentace: Část: S - D U S L - C 2 X X X X | | Objekt: - X X X X X X X X X X X X |
| | | Podobjekt: - X X X | | Příloha: - 2 - 1 1 8 - |
| | | | | Revize: 0 0 0 |