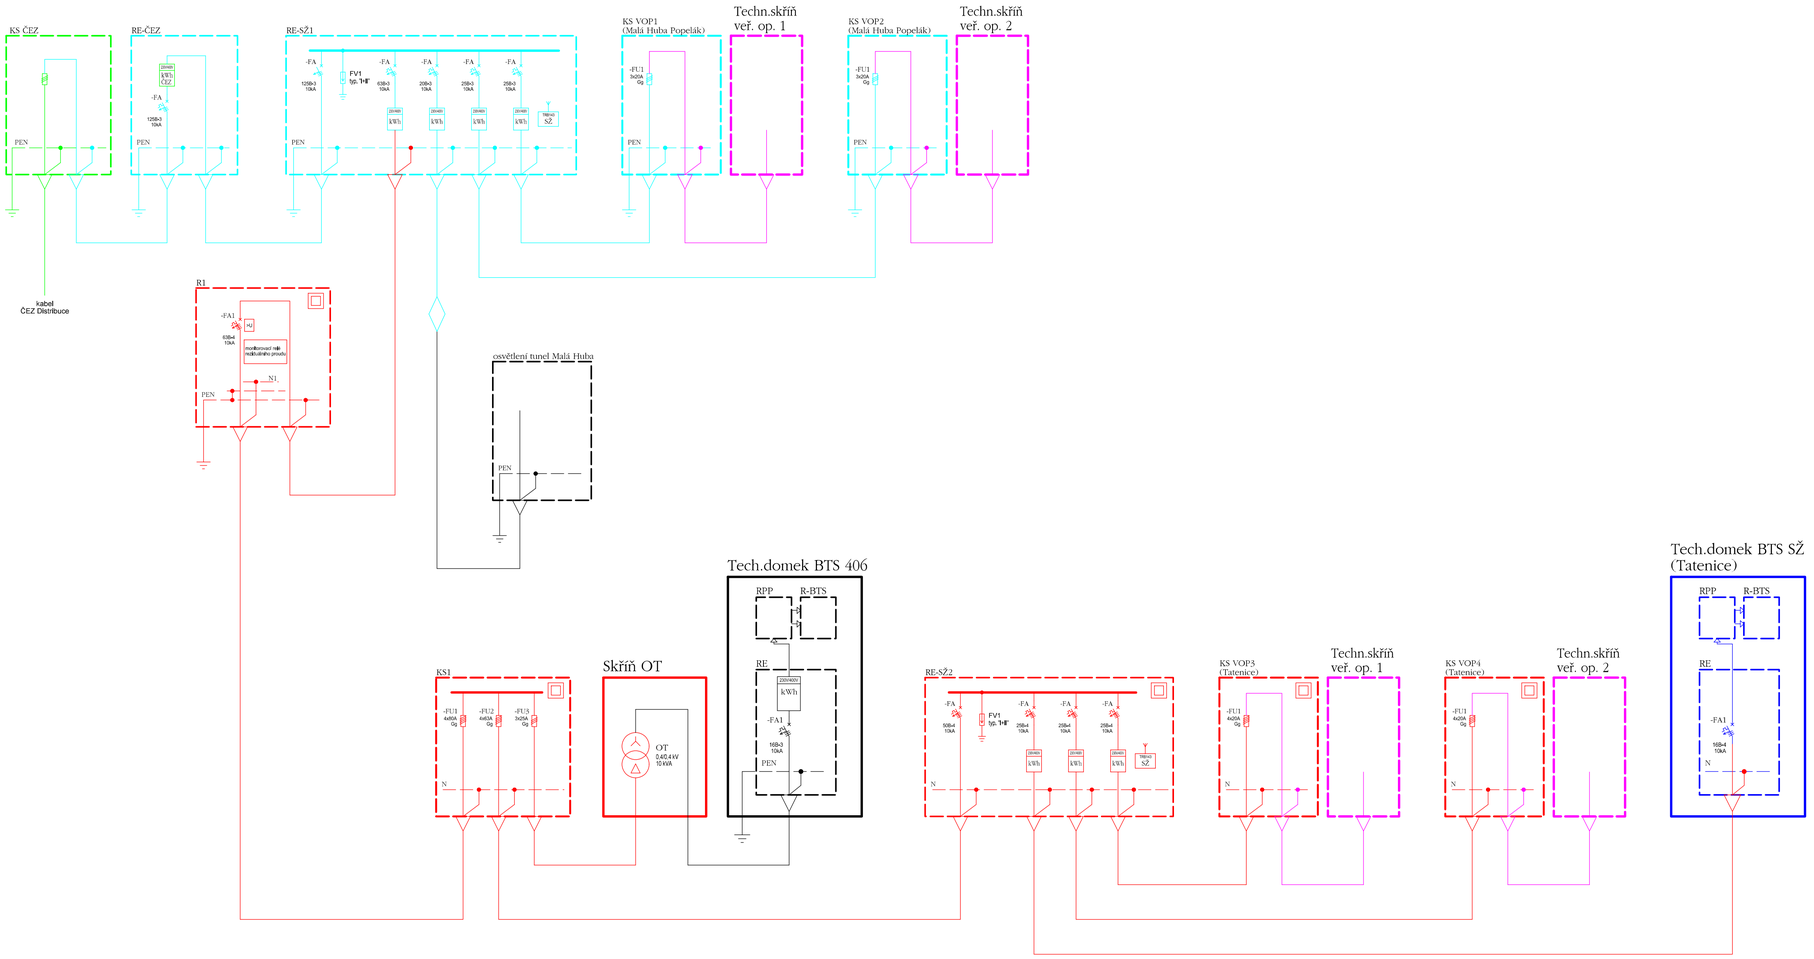

Popis:

- nové zařízení dodávkou veřejných operátorů
- nové zařízení součástí tohoto SO
- nové zařízení součástí souvisejícího SO
- nové zařízení součástí souvisejícího PS
- nové zařízení součástí dodávky ČEZ Distribuce a.s.
- stávající zařízení

Poznámka:

NÁZVY ROZVADĚČŮ A HODNOTY JISTÍCÍCH PRVKŮ BUDOU UPŘESNĚNY V DALŠÍM STUPNI DOKUMENTACE.

Jiná ověření:

Paré:

Orientační schéma:

Razítko oprávněné osoby:

Podpis: Datum:

Revize:	Datum:	Popis:	Kontroloval:
000	6.12.2024	Čistopis dokumentace	dle příloh

Stavebník/Investor:	**Správa železnic, státní organizace**
Adresa:	Dlážděná 1003/7, 110 00 Praha 1
Zástupce investora:	Stavební správa západ
Adresa:	Ke Štvanici 656/3, 186 00 Praha 8 - Karlín

Zhotovitel díla:	**SUDOP PRAHA a.s.**
Adresa:	Olšanská 2643/1a, 130 00 Praha 3
Kontakt:	T: +420 605 229 020
	E: praha@sudop.cz
Zhotovitel části/objektu:	**SUDOP PRAHA a.s.**
Adresa:	Olšanská 2643/1a, 130 00 Praha 3
Kontakt:	T: +420 605 229 020
	E: praha@sudop.cz
Hlavní projektant (HIP):	Ing. Martin Štrof
Specialista:	Ing. Eduard Košťál

Název stavby/akce:	**Implementace 5G/FRMCS na železničním koridoru Praha - Č. Třebová - Brno/Ostrava, 2. etapa - výstavba BTS pro 5G**		Označení investora: S632000565
			Zakázka: **23-119.208**
Název části:	Trakční a energetická zařízení		Označení části: **D.2.3**
Název objektu/dílčí části:	**Trakční a energetická zařízení**		Označení objektu/komplexu: **SK 00-80-30**
Název přílohy:	Přehledové schéma přípojky NN pro BTS Tatenice		Číslo přílohy (typ/pořadí): **2. 107**
Název dílčí části přílohy:	-		
Odpovědný projektant: Ing. Eduard Košťál	Zpracovatel přílohy: Ing. Eduard Košťál	Měřítko: - Formáty: 8xA4	Stupeň dokumentace: **DUSL**
Kraj: viz textová část	Katastrální území: viz textová část	TUDU: Viz textová část	Smluvní datum zpracování: **06.12.2024**

Označení investora:	Objekt:	Druhý dokumentace:	Část:	Podobjekt:	Příloha:	Revize:
S 6 3 2 0 0 0 5 6 5	_	D U S L	_	0 2 3 X X	_	S K 0 0 8 0 3 0	_	X X	_	2	_	1 0 7	_	0 0 0