


IMPLEMENTACE 5G/FRMCS - 2. ETAPA

SÍTUAČNÍ VÝKRES - BTS TATENICE (1. ETAPĀ)  
MĚŘÍTKO 1:1 000

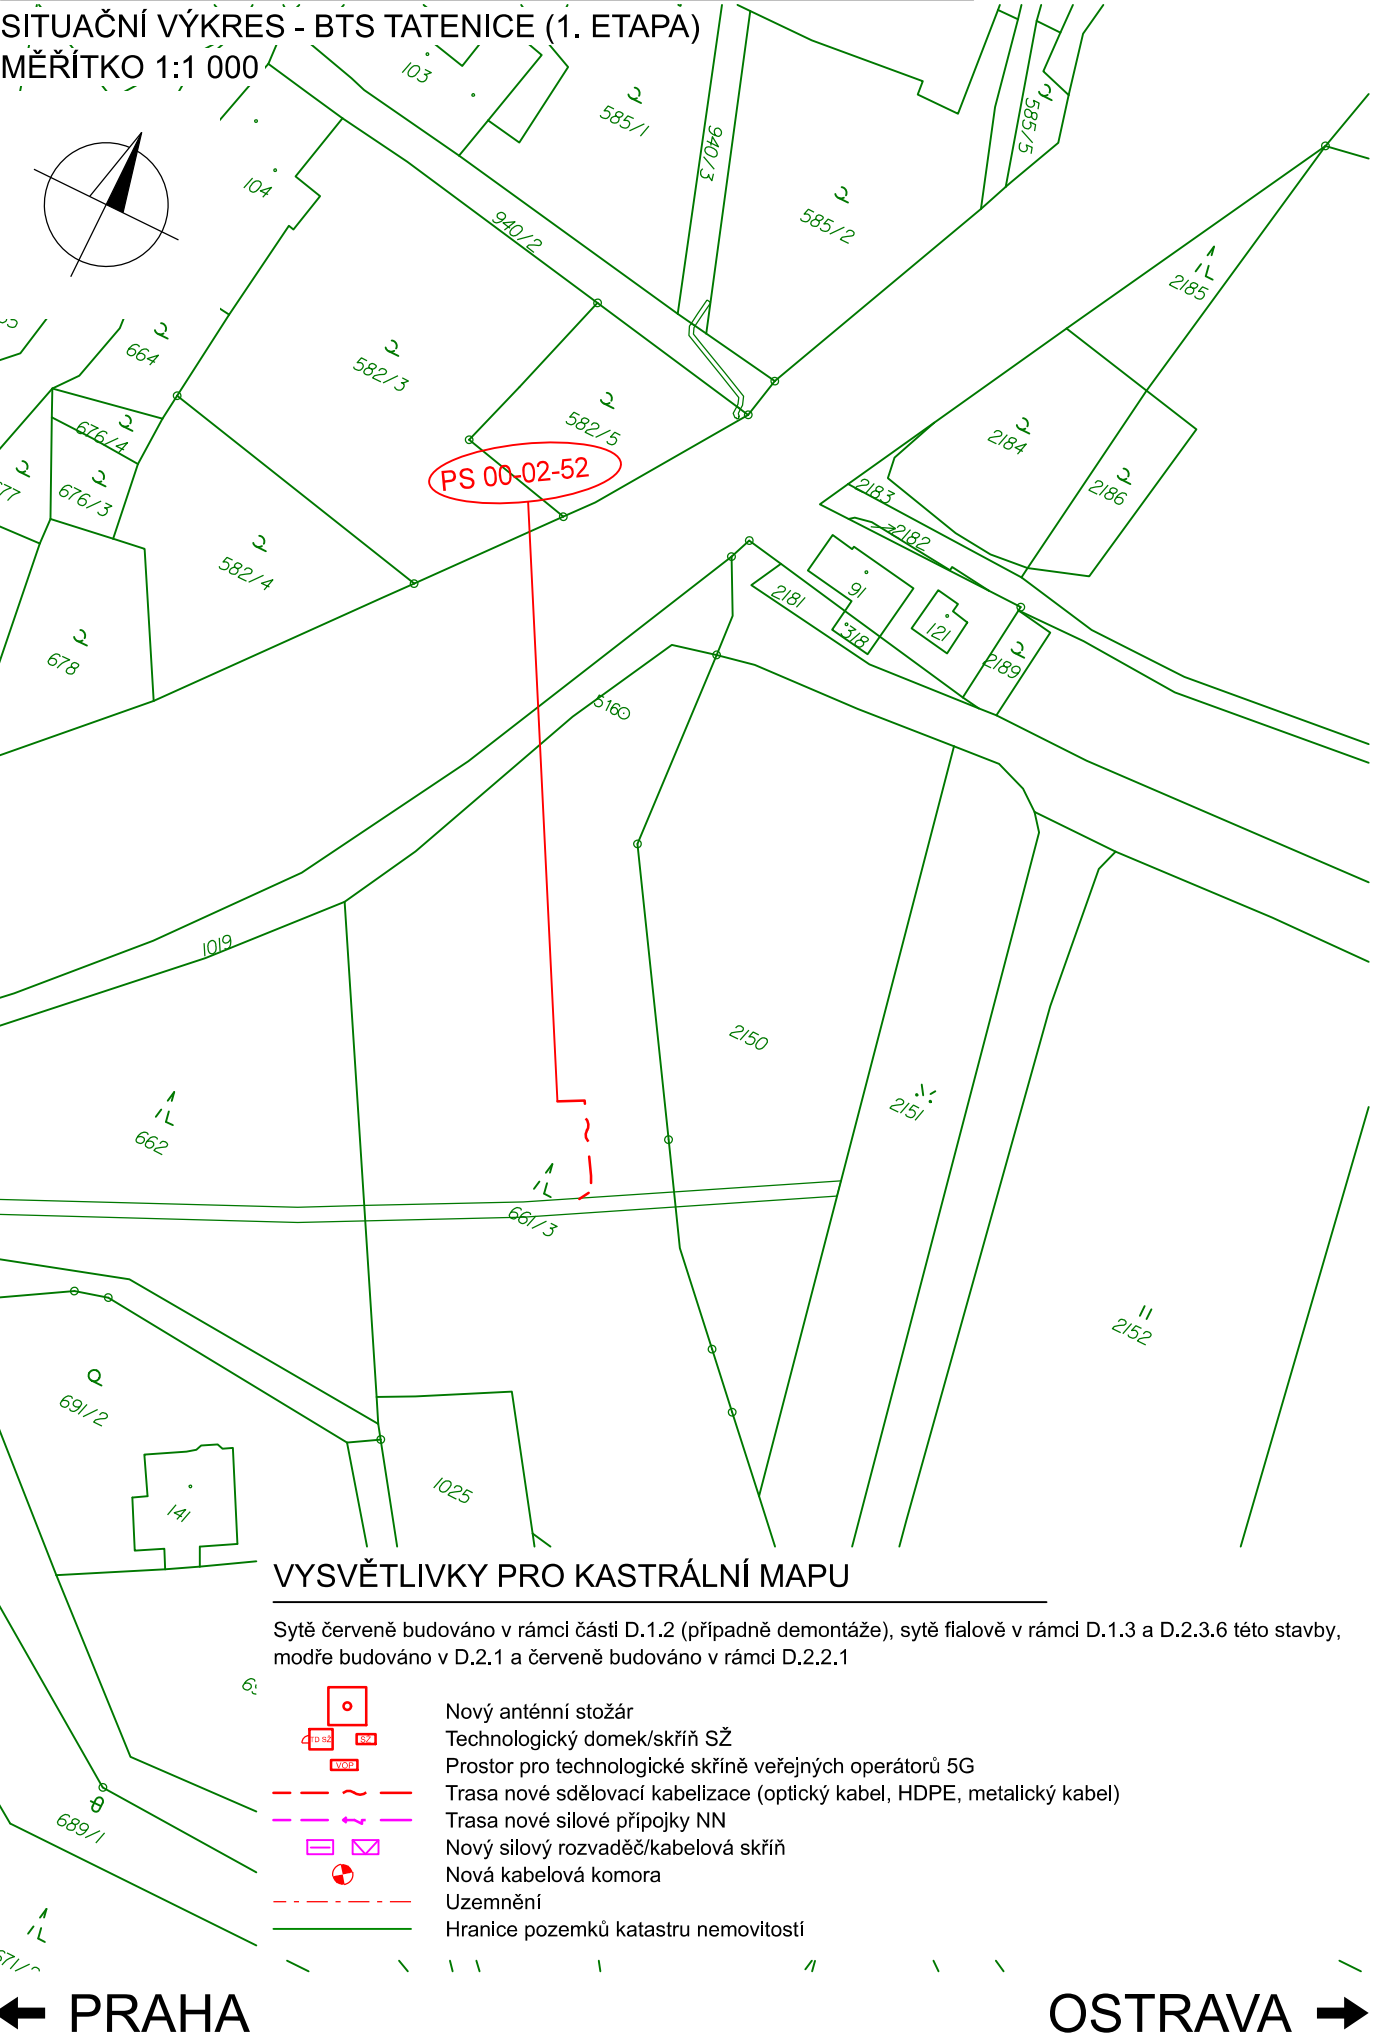

Jiná ověření:				Paré:			
Orientační schéma:				Razítko oprávněné osoby:			
Podpis:				Datum:			
Revize:	Datum:	Popis:		Kontroloval:			
000	6.12.2024	Čistopis dokumentace		Ing. Oldřich Hora			
Stavebník/Investor:		Správa železnic, státní organizace					
Adresa:		Dlážděná 1003/7, 110 00 Praha 1					
Zástupce investora:		Stavební správa západ					
Adresa:		Ke Štvanici 656/3, 186 00 Praha 8 - Karlín					
Zhotovitel díla:		SUDOP PRAHA a.s.					
Adresa:		Olšanská 2643/1a, 130 00 Praha 3					
Kontakt:		T: +420 605 229 020 E: praha@sudop.cz					
Zhotovitel části/objektu:		SUDOP PRAHA a.s.					
Adresa:		Olšanská 2643/1a, 130 00 Praha 3					
Kontakt:		T: +420 605 229 020 E: praha@sudop.cz					
Hlavní projektant (HIP): Ing. Martin Štrof				Specialista: Ing. Ondřej Krupička			
Název stavby/akce:		Implementace 5G/FRMCS na železničním koridoru Praha - Č. Třebová - Brno/Ostrava, 2. etapa - výstavba BTS pro 5G		Označení investora:		S632000565	
Název části:		Situáční výkresy		Zakázka:		23-119,208	
Název objektu/díle části:		Katastrální situace		Označení části:		C.2	
Název přílohy:		Koordinační situační výkresy		Označení objektu/komplexu:		-	
Název díle části přílohy:		BTS Tatenice (1. etapa)		Číslo přílohy (typ/pořadí):		2. 108	
Odpovědný projektant:		Zpracovatel přílohy:		Měřítko:		1:1 000	
Ing. Ondřej Krupička		Ing. Ondřej Krupička		Formáty:		2 x A4	
Kraj:		Katastrální území:		TUDU:		Stupeň dokumentace:	
viz textová část		viz textová část		viz textová část		DUSL	
Označení investora:		Stupeň dokumentace:		Příloha:		Revize:	
S 6 3 2 0 0 0 5 6 5		D U S L - C 2 X X X		X X X X X X X X X X X X		X X X X X X X X X X X X	
-		-		-		-	