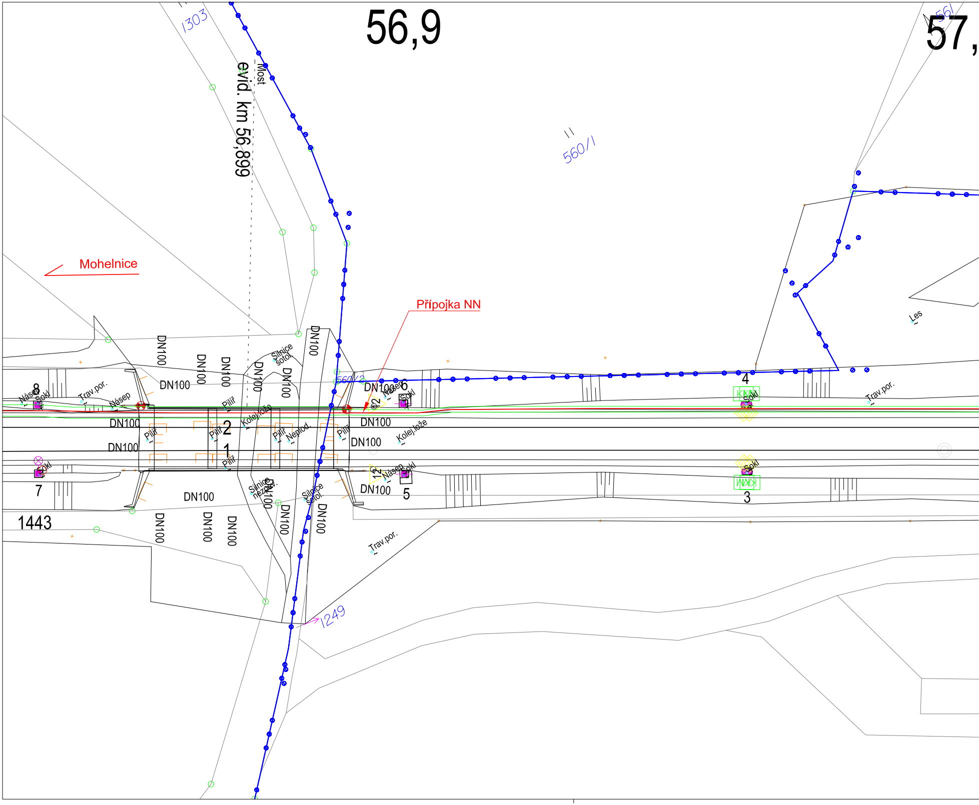
56,9
57,
1303
Most
evid. km 56,899
560/1
561
Mohelnice
Přípojka NN
Les
DN100
Silnice sotol.
Pilíř
Kolej.lože
Neplod.
Násep
Sokl
Trav.por.
Silnice nezp.
560/2
1
2
3
4
5
6
7
8
12
KKM
1443
1249

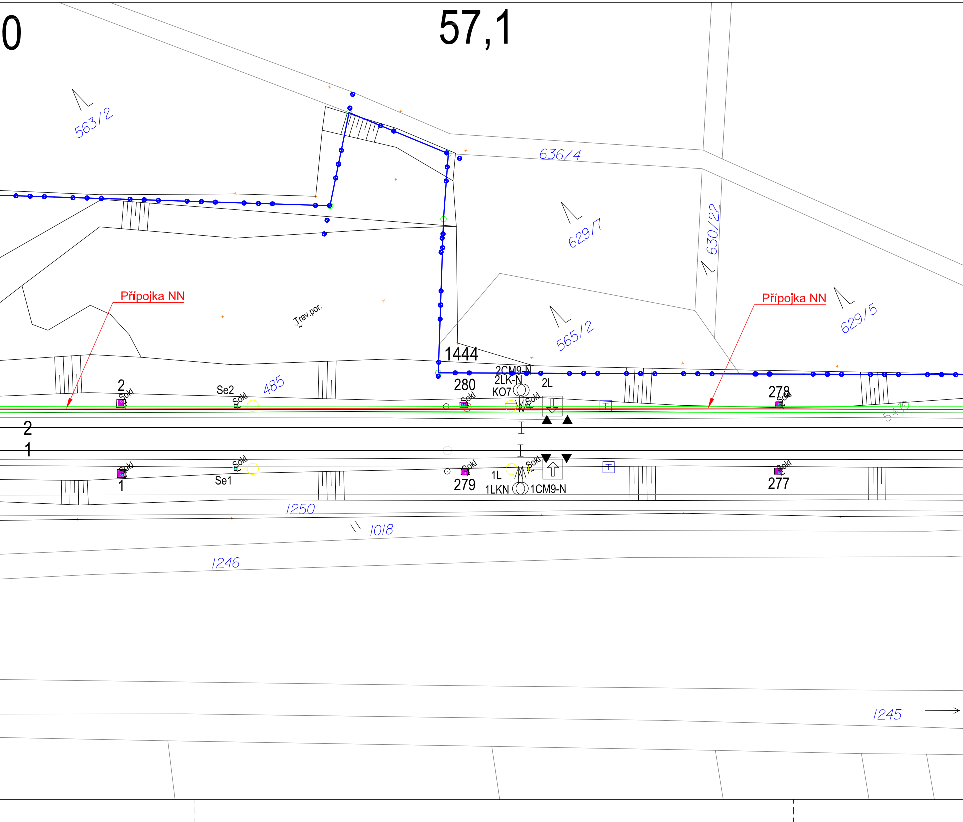
0
57,1
563/2
636/4
629/7
630/22
Přípojka NN
Trav.por.
565/2
Přípojka NN
629/5
1444
2CM9-N
2LK-N
KO7
2L
2
Sokl
Se2
485
280
Sokl
Sokl
278
Sokl
2
1
Sokl
1
Sokl
Se1
Sokl
279
1L
1LKN
1CM9-N
Sokl
Sokl
277
1250
1018
1246
1245

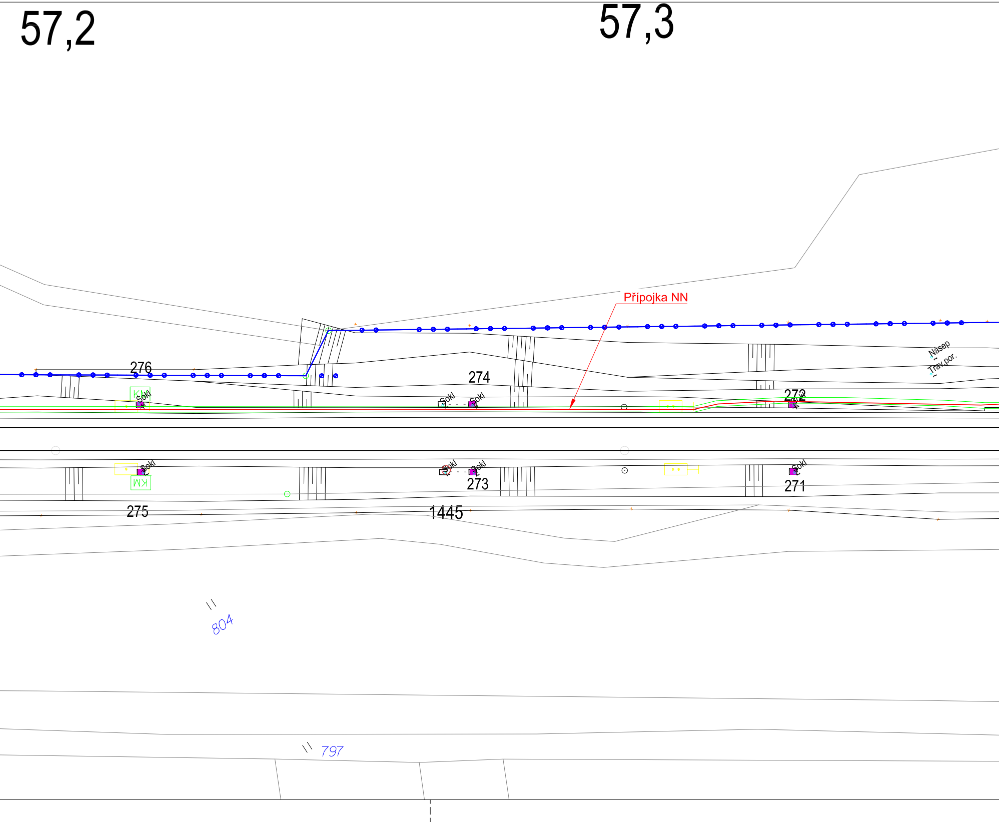
57,2
57,3
Přípojka NN
276
274
Sokl
Sokl
Sokl
KM
272
Sokl
Násep
Trav.por.
Sokl
KM
Sokl
Sokl
273
271
Sokl
275
1445
804
797

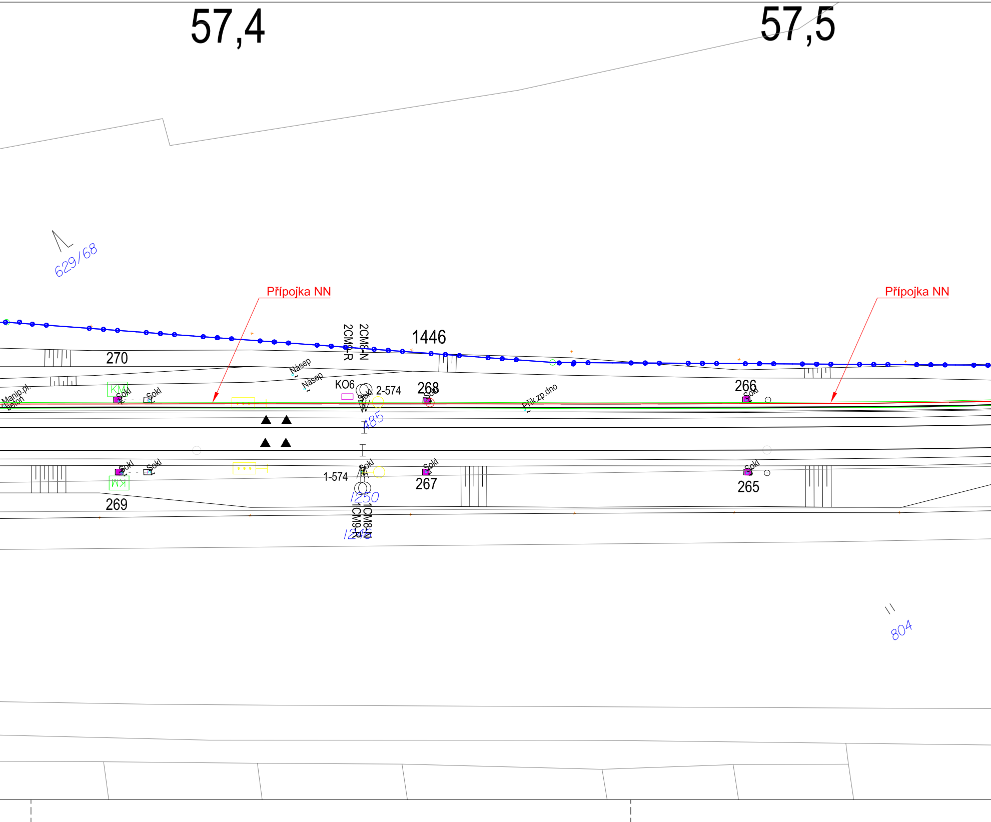
57,4
57,5
629/68
Přípojka NN
Přípojka NN
2CM8-N
2CM9-R
1446
270
Násep
Násep
Manip.pl.
beton
KM
Sokl
Sokl
KO6
2-574
Sokl
268
Sokl
Přík.zp.dno
266
Sokl
485
Sokl
Sokl
1-574
Sokl
Sokl
267
Sokl
265
KM
269
1250
1CM8-N
1CM9-R
1241
804

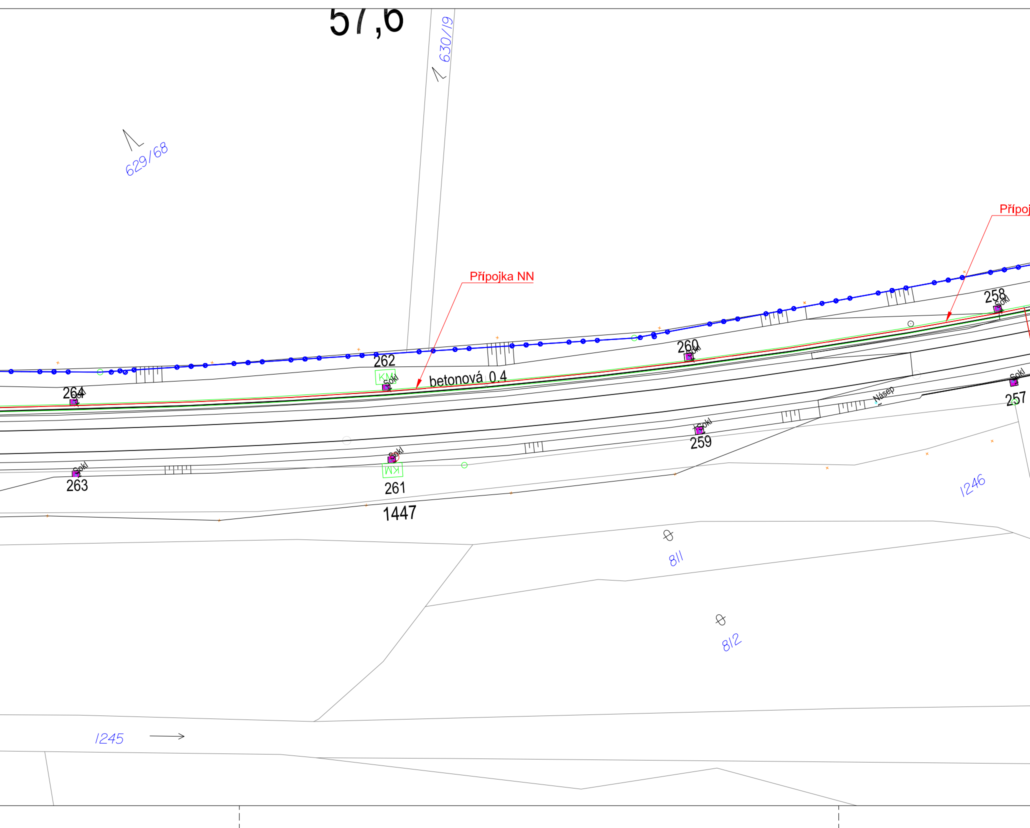
57,6
630/19
629/68
Přípojka NN
Přípoj
262
KM
Sokl
betonová 0.4
264
260
258
257
Násep
259
263
261
1447
1246
811
812
1245

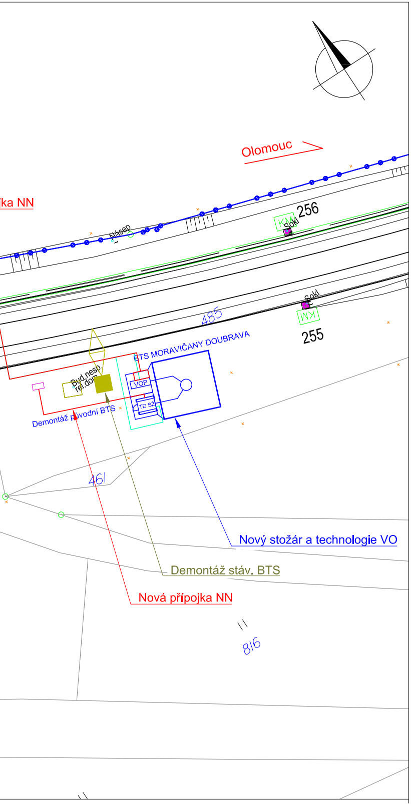
ka NN
Olomouc
Násep
256
KM
Sokl
485
Sokl
KM
255
BTS MORAVIČANY DOUBRAVA
VOP
TD SŽ
Bud.nesp. rel.dom.
Demontáž původní BTS
461
Nový stožár a technologie VO
Demontáž stáv. BTS
Nová přípojka NN
816

Klad listů:

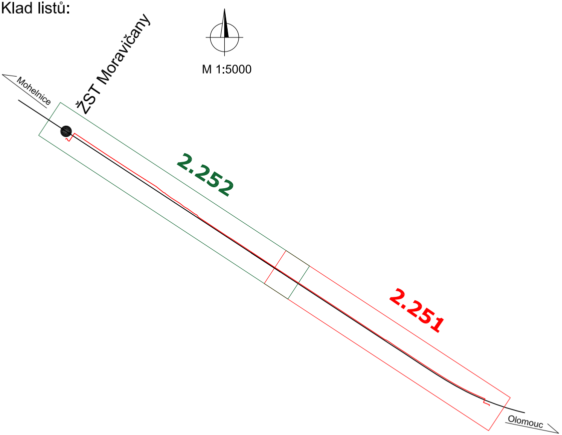
ŽST Moravičany
M 1:5000
Mohelnice
2.252
2.251
Olomouc

Nové zařízení:

🟥 Nový kabel přípojky NN v rámci tohoto SO

🟦 Nové zařízení dodávané v rámci souvisejících PS/ SO

Jiná ověření:

Paré:

Orientační schéma:

Razítko oprávněné osoby:

Podpis: Datum:

Revize:	Datum:	Popis:	Kontroloval:
000	6.12.2024	Čistopis dokumentace	Ing. Ondřej Krupička

Stavebník/Investor:	**Správa železnic, státní organizace**
Adresa:	Dlážděná 1003/7, 110 00 Praha 1
Zástupce investora:	Stavební správa západ
Adresa:	Ke Štvanici 656/3, 186 00 Praha 8 - Karlín

SPRÁVA ŽELEZNIC

Zhotovitel díla:	**SUDOP PRAHA a.s.**
Adresa:	Olšanská 2643/1a, 130 00 Praha 3
Kontakt:	T: +420 605 229 020 E: praha@sudop.cz
Zhotovitel části/objektu:	**SUDOP PRAHA a.s.**
Adresa:	Olšanská 2643/1a, 130 00 Praha 3
Kontakt:	T: +420 605 229 020 E: praha@sudop.cz

Hlavní projektant (HIP): Ing. Martin Štrof

Specialista: Ing. Ondřej Krupička

Název stavby/akce:	**Implementace 5G/FRMCS na železničním koridoru Praha - Č. Třebová - Brno/Ostrava, 2. etapa - výstavba BTS pro 5G**	Označení investora: S632000565 Zakázka: **23-119.208**
Název části:	Trakční a energetická zařízení	Označení části: **D.2.3.6**
Název objektu/dílčí části:	**Trakční a energetická zařízení**	Označení objektu/komplexu: **SK 00-80-30**
Název přílohy: Název dílčí části přílohy:	Situace přípojky NN pro BTS Moravičany Doubrava Část 1	Číslo přílohy (typ/pořadí): **2. 251**

Odpovědný projektant: Ing. Martin Štrof	Zpracovatel přílohy: Ing. Martin Ambros	Měřítko: 1:500 Formáty: 11x A4	Stupeň dokumentace: **DUSL**
Kraj: viz textová část	Katastrální území: viz textová část	TUDU: Viz textová část	Smluvní datum zpracování: **6.12.2024**

Označení investora::	Stupeň dokumentace:	Část:	Objekt:	Podobjekt:	Příloha:	Revize:
S632000565	_DUSL	_D236X	_SK008030	_XX	_2_251	_000

-