




SITUAČNÍ VÝKRES - BTS BLANSKO TUNEL C8
MĚŘÍTKO 1:1 000

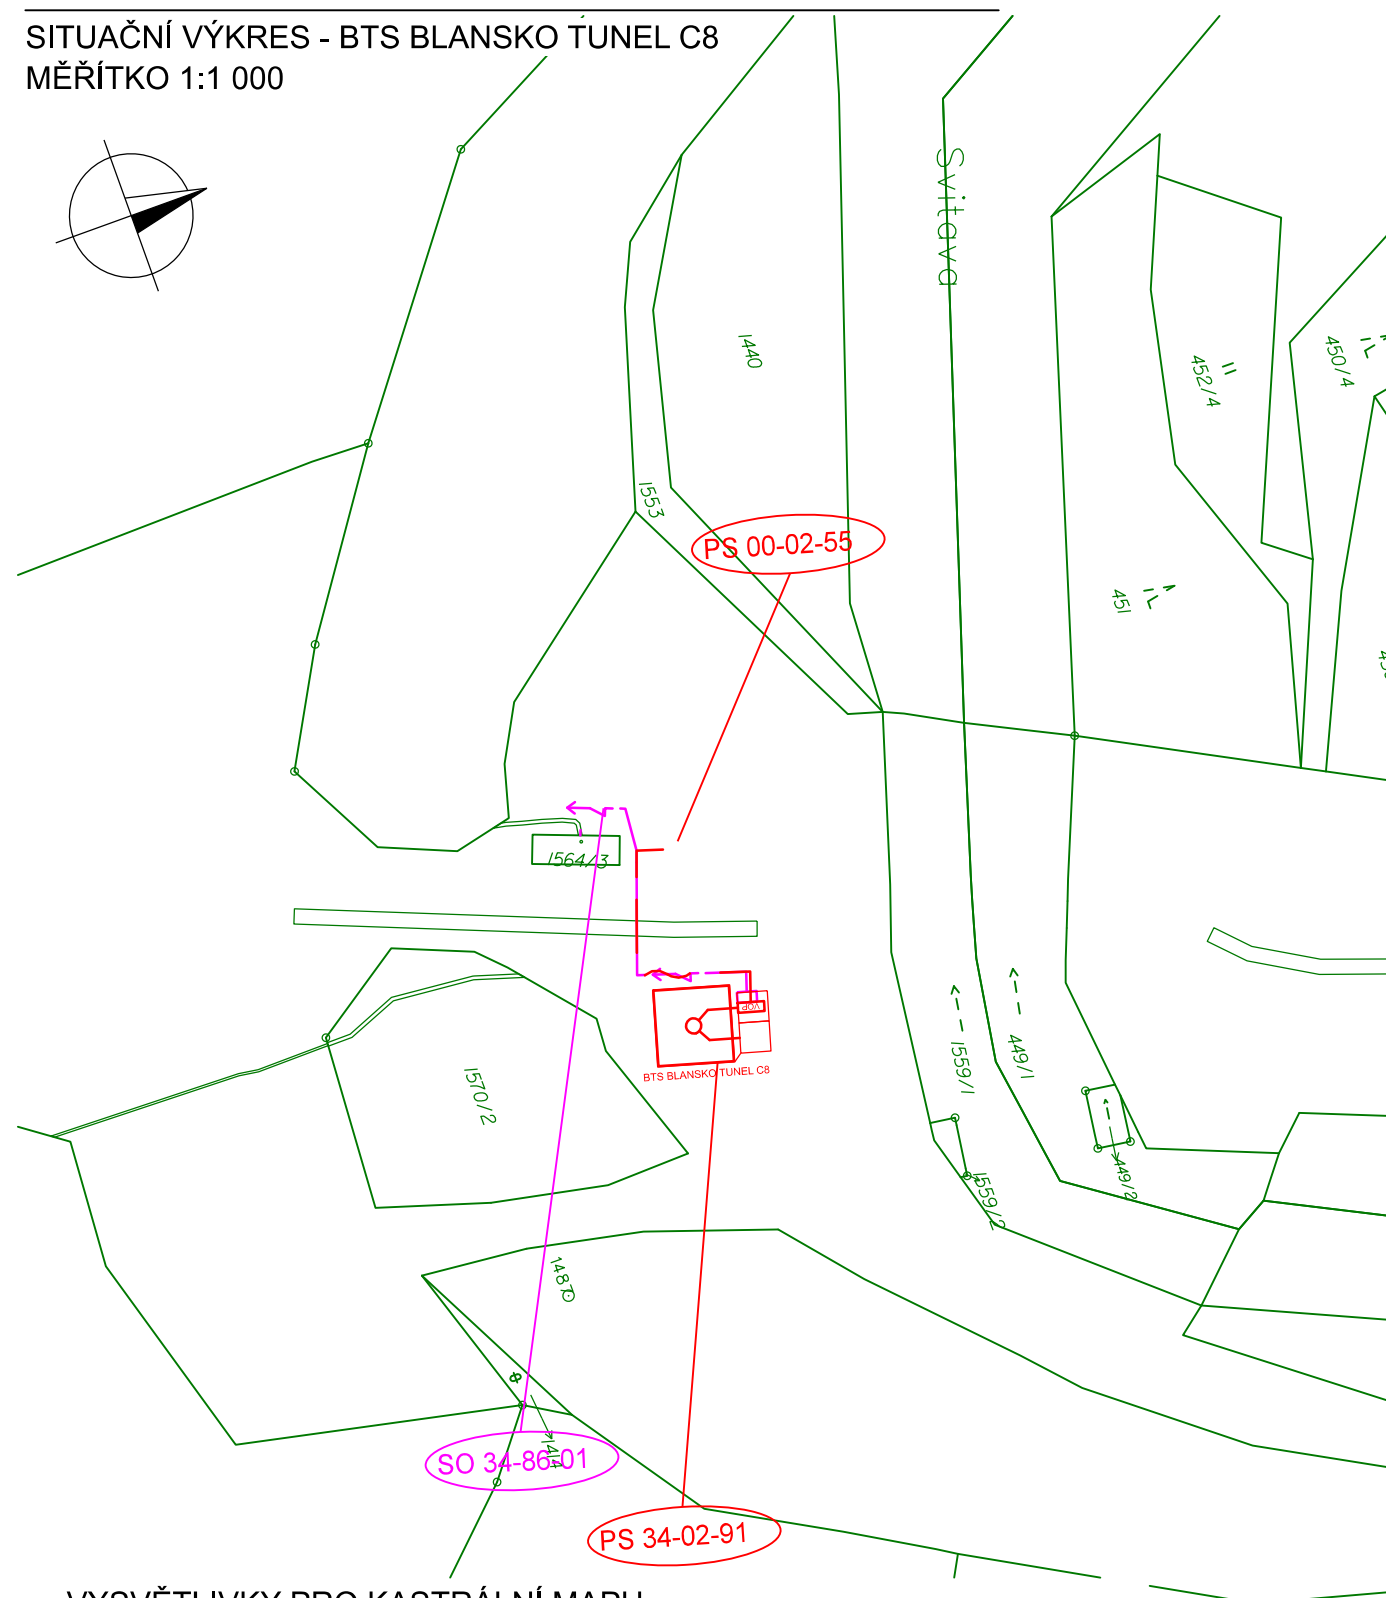

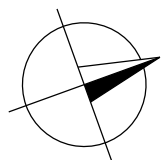

Syté červeně budováno v rámci části D.1.2 (případně demontáže), syté fialově v rámci D.1.3 a D.2.3.6 této stavby, modře budováno v D.2.1 a červeně budováno v rámci D.2.2.1

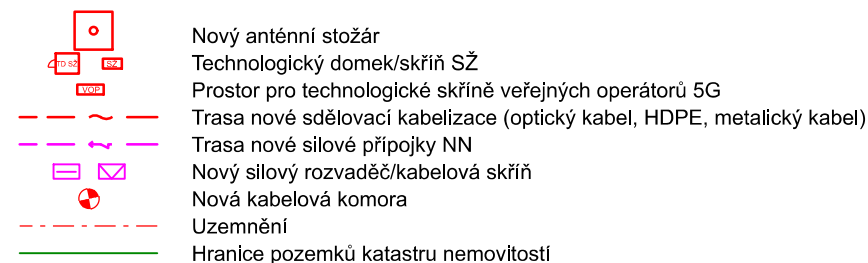

← BRNO

PRAHA ➡

Jiná ověření:		Paré:	
Orientační schéma:		Razítko oprávněné osoby:	
	 Podpis: Datum:	
Revize:	Datum:	Popis:	Kontroloval:
000	6.12.2024	Čistopis dokumentace	Ing. Oldřich Hora
Stavebník/Investor:		Správa železnic, státní organizace	
Adresa:		Dlážděná 1003/7, 110 00 Praha 1	
Zástupce investora:		Stavební správa západ	
Adresa:		Ke Štvanici 656/3, 186 00 Praha 8 - Karlín	
		 SPRÁVA ŽELEZNIC	
Zhotovitel díla:		SUDOP PRAHA a.s.	
Adresa:		Olšanská 2643/1a, 130 00 Praha 3	
Kontakt:		T: +420 605 229 020 E: praha@sudop.cz	
			
Zhotovitel části/objektu:		SUDOP PRAHA a.s.	
Adresa:		Olšanská 2643/1a, 130 00 Praha 3	
Kontakt:		T: +420 605 229 020 E: praha@sudop.cz	
			
Hlavní projektant (HIP):		Ing. Martin Štrof	Specialista: Ing. Ondřej Krupička
Název stavby/akce:		Implementace 5G/FRMCS na železničním koridoru Praha - Č. Třebová - Brno/Ostrava, 2. etapa - výstavba BTS pro 5G	
		Označení investora: S63200056	
		Zakázka: 23-119,20	
Název části:	Situašní výkresy	Označení části: C.1	
Název objektu/dílčí části:	Katastrální situace	Označení objektu/komplexu:	
Název přílohy:	Koordinační situační výkresy	Číslo přílohy (typ/pořadí): 2. 120	
Název dílčí části přílohy:	BTS Blansko tunel c8		
Odpovědný projektant:	Zpracovatel přílohy:	Měřítko: 1:1 000	Stupeň dokumentace:
Ing. Ondřej Krupička	Ing. Ondřej Krupička	Formáty: 2 x A4	DUS
Kraj:	Katastrální území:	TUDU:	Smluvní datum zpracování:
viz textová část	viz textová část	Viz textová část	06.12.202
Označení investora:		Stupeň dokumentace: Část:	Objekt:
S 6 3 2 0 0 0 5 6 5 - D U S L - C 2 X X X X		Podobojekt:	Příloha:
		- X X X X X X X X X X	Revize:
		- X X	- 2 - 1 2 0 - 0 0