
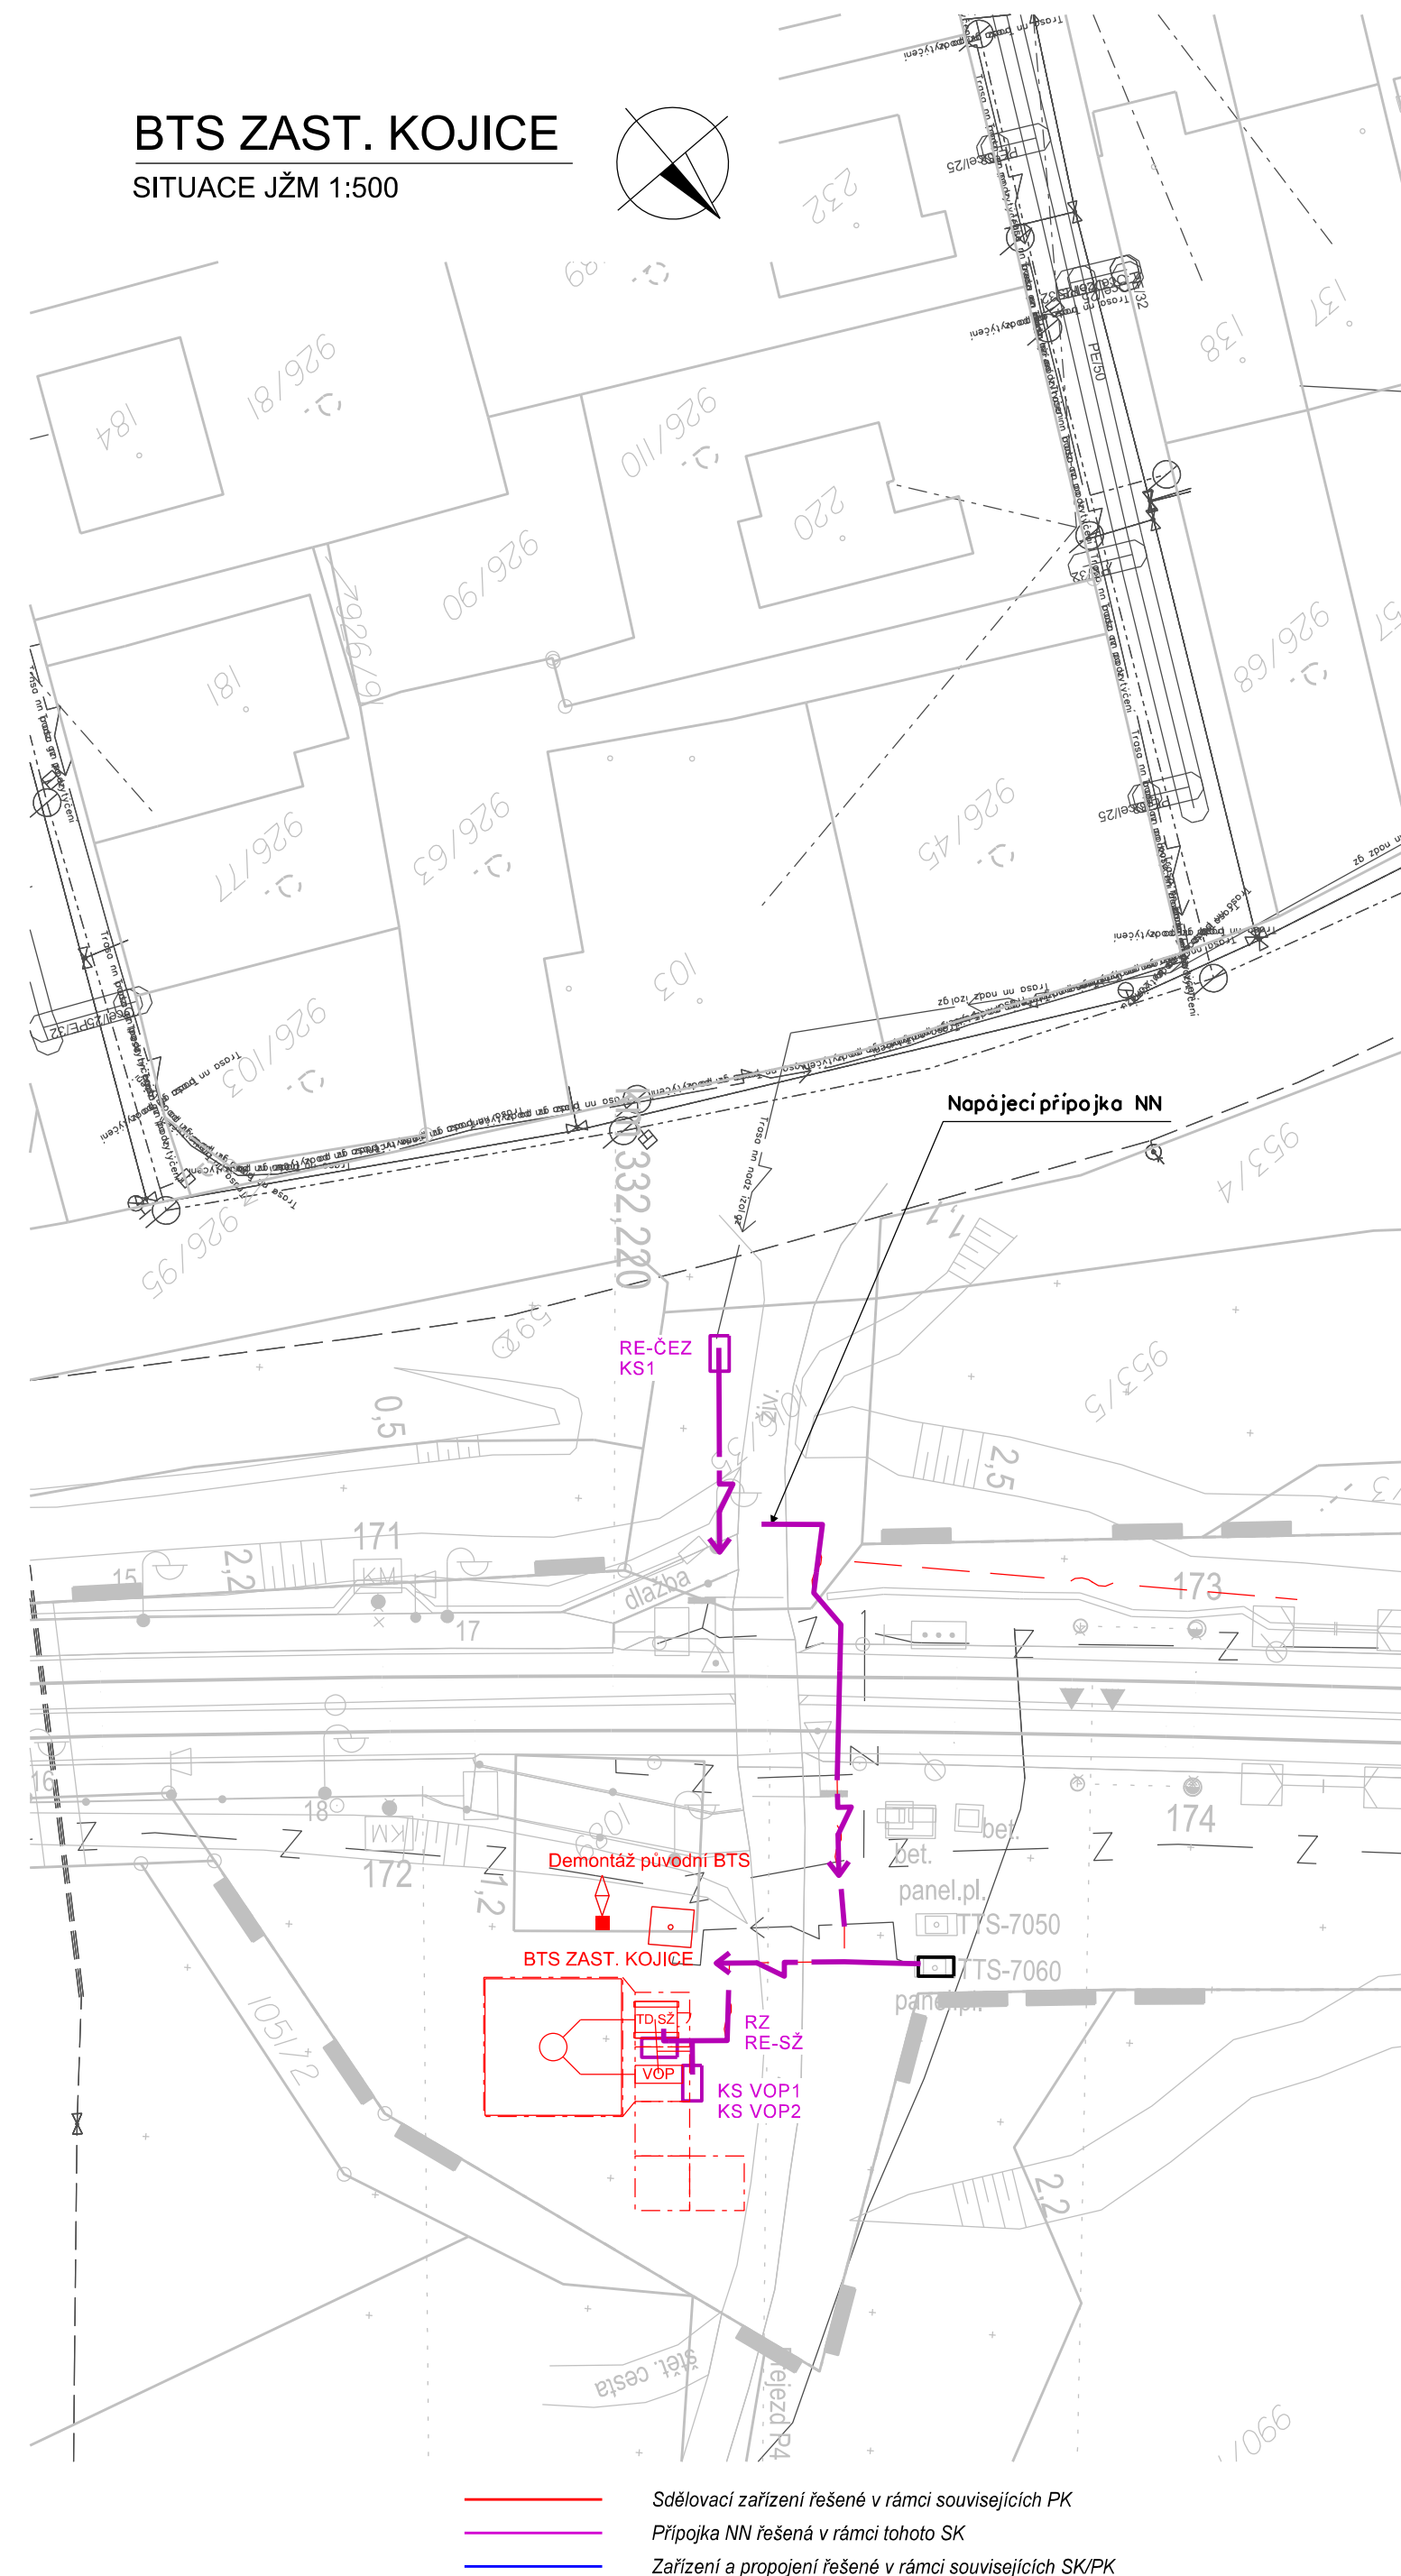


## SITUACE JŽM 1:500

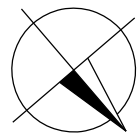

← ŘEČANY NAD LABEM

## ZÁBOŘÍ NAD LABEM ➡

**JEDNÁ SE O PŘEDBĚŽNÝ SITUAČNÍ VÝKRES! KONKRÉTNÍ ROZMÍSTĚNÍ ROZVADĚČŮ A VEDENÍ KABELOVÝCH TRAS BUDE UPŘESNĚNO PO OBDRŽENÍ KOMPLETNÍHO ZÁKRESU STÁVAJÍCÍCH SÍTÍ A PO OBDRŽENÍ VŠECH VYJÁDŘENÍ PROVOZOVATELE DISTRIBUČNÍ SOUSTAVY V DALŠÍM STUPNI DOKUMENTACE.**

Jiná ověření:		Paré:	
Orientační schéma:		Razítko oprávněné osoby:	
		..... Podpis: Datum:	
Revize:	Datum:	Popis:	Kontroloval:
000	6.12.2024	Čistopis dokumentace	dle příloh
<b>Stavebník/Investor:</b>		<b>Správa železnic, státní organizace</b>	
Adresa:		Dlážděná 1003/7, 110 00 Praha 1	
Zástupce investora:		Stavební správa západ	
Adresa:		Ke Štvanici 656/3, 186 00 Praha 8 - Karlín	
		 <b>SPRÁVA ŽELEZNIC</b>	
<b>Zhotovitel díla:</b>		<b>SUDOP PRAHA a.s.</b>	
Adresa:		Olšanská 2643/1a, 130 00 Praha 3	
Kontakt:		T: +420 605 229 020 E: praha@sudop.cz	
			
<b>Zhotovitel části/objektu:</b>		<b>SUDOP PRAHA a.s.</b>	
Adresa:		Olšanská 2643/1a, 130 00 Praha 3	
Kontakt:		T: +420 605 229 020 E: praha@sudop.cz	
			
<b>Hlavní projektant (HIP):</b>		Ing. Martin Štrof	<b>Specialista:</b> Ing. Eduard Košťál
<b>Název stavby/akce:</b>		<b>Implementace 5G/FRMCS na železničním koridoru Praha - Č. Třebová - Brno/Ostrava, 2. etapa - výstavba BTS pro 5G</b>	
		<b>Označení investora:</b> S632000565	
		<b>Zakázka:</b> 23-119.208	
<b>Název části:</b>		Trakční a energetická zařízení	
		<b>Označení části:</b> D.2.3	
<b>Název objektu/díleč části:</b>		<b>Trakční a energetická zařízení</b>	
		<b>Označení objektu/komplexu:</b> SK 00-80-30	
<b>Název přílohy:</b>		Situační přípojky NN pro BTS Zast. Kojice	
		<b>Číslo přílohy (typ/pořadí):</b> 2. 202	
<b>Název díleč části přílohy:</b>		-	
<b>Odpovědný projektant:</b> Ing. Eduard Košťál		<b>Měřítko:</b> 1:500 <b>Formáty:</b> 4xA4	
		<b>Stupeň dokumentace:</b> DUSL	
<b>Kraj:</b> viz textová část		<b>TUDU:</b> Viz textová část	
		<b>Smluvní datum zpracování:</b> 06.12.2024	
<b>Označení investora:</b> S632000565 <b>Stupeň dokumentace:</b> Část: - D U S L - D 2 3 X X <b>Objekt:</b> - S K 0 0 8 0 3 0 <b>Podoblast:</b> - X X <b>Příloha:</b> - Z - Z 0 2 - 0 0 0 <b>Revize:</b>			