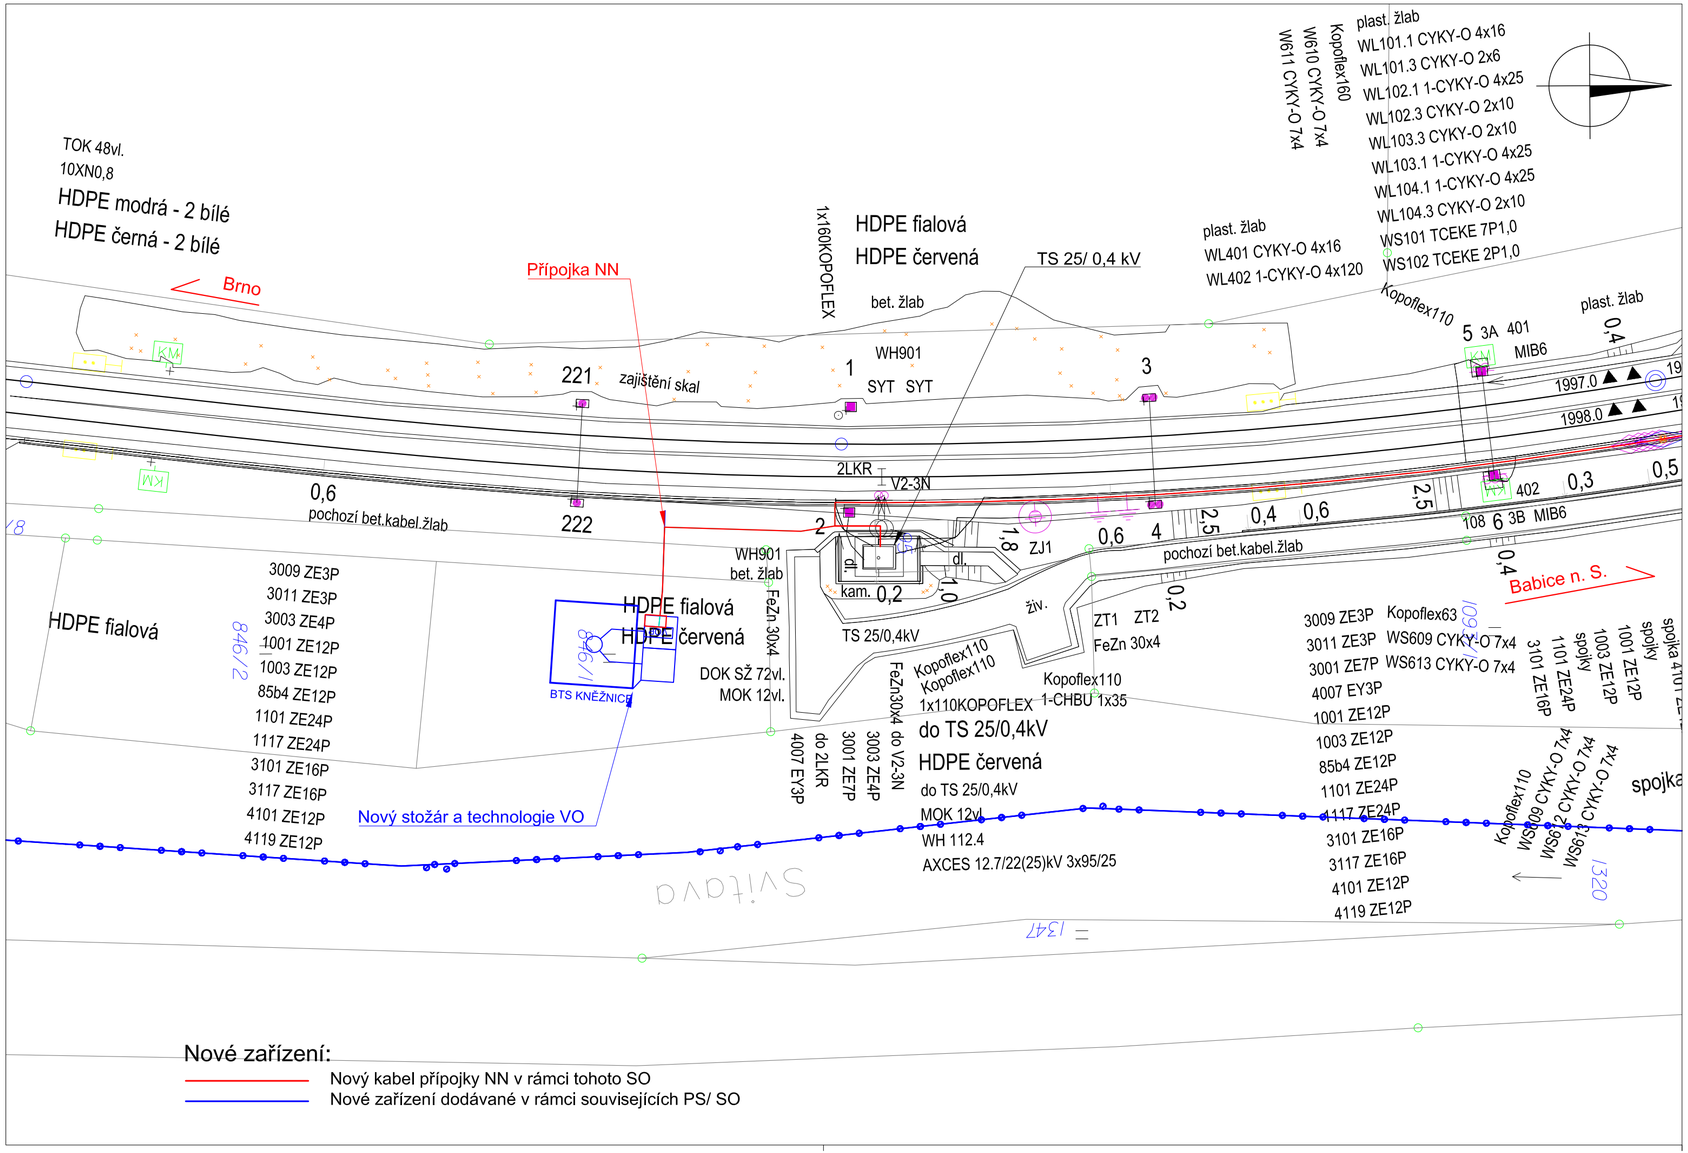

Jiná ověření:

Paré:

Orientační schéma:

Razítko oprávněné osoby:

Podpis: Datum:

Revize:	Datum:	Popis:	Kontroloval:
000	6.12.2024	Čistopis dokumentace	Ing. Ondřej Krupička

Stavebník/Investor:	**Správa železnic, státní organizace**
Adresa:	Dlážděná 1003/7, 110 00 Praha 1
Zástupce investora:	Stavební správa západ
Adresa:	Ke Štvanici 656/3, 186 00 Praha 8 - Karlín

Zhotovitel díla:	**SUDOP PRAHA a.s.**
Adresa:	Olšanská 2643/1a, 130 00 Praha 3
Kontakt:	T: +420 605 229 020 E: praha@sudop.cz
Zhotovitel části/objektu:	**SUDOP PRAHA a.s.**
Adresa:	Olšanská 2643/1a, 130 00 Praha 3
Kontakt:	T: +420 605 229 020 E: praha@sudop.cz
Hlavní projektant (HIP):	Ing. Martin Štrof
Specialista:	Ing. Ondřej Krupička

Název stavby/akce:	**Implementace 5G/FRMCS na železničním koridoru Praha - Č. Třebová - Brno/Ostrava, 2. etapa - výstavba BTS pro 5G**		Označení investora: S632000565 Zakázka: **23-119.208**
Název části:	Trakční a energetická zařízení		Označení části: **D.2.3.6**
Název objektu/dílčí části:	**Trakční a energetická zařízení**		Označení objektu/komplexu: **SK 00-80-30**
Název přílohy: Název dílčí části přílohy:	Situace přípojky NN pro BTS Kněžnice, most -		Číslo přílohy (typ/pořadí): **2. 264**
Odpovědný projektant: Ing. Martin Štrof	Zpracovatel přílohy: Ing. Martin Ambros	Měřítko: 1:500 Formáty: 3x A4	Stupeň dokumentace: **DUSL**
Kraj: viz textová část	Katastrální území: viz textová část	TUDU: Viz textová část	Smluvní datum zpracování: **6.12.2024**

Označení investora:	Stupeň dokumentace:	Část:	Objekt:	Podobjekt:	Příloha:	Revize:
S 6 3 2 0 0 0 5 6 5	_ D U S L	_ D 2 3 6 X	_ S K 0 0 8 0 3 0	_ X X	_ 2 _ 2 6 4	_ 0 0 0