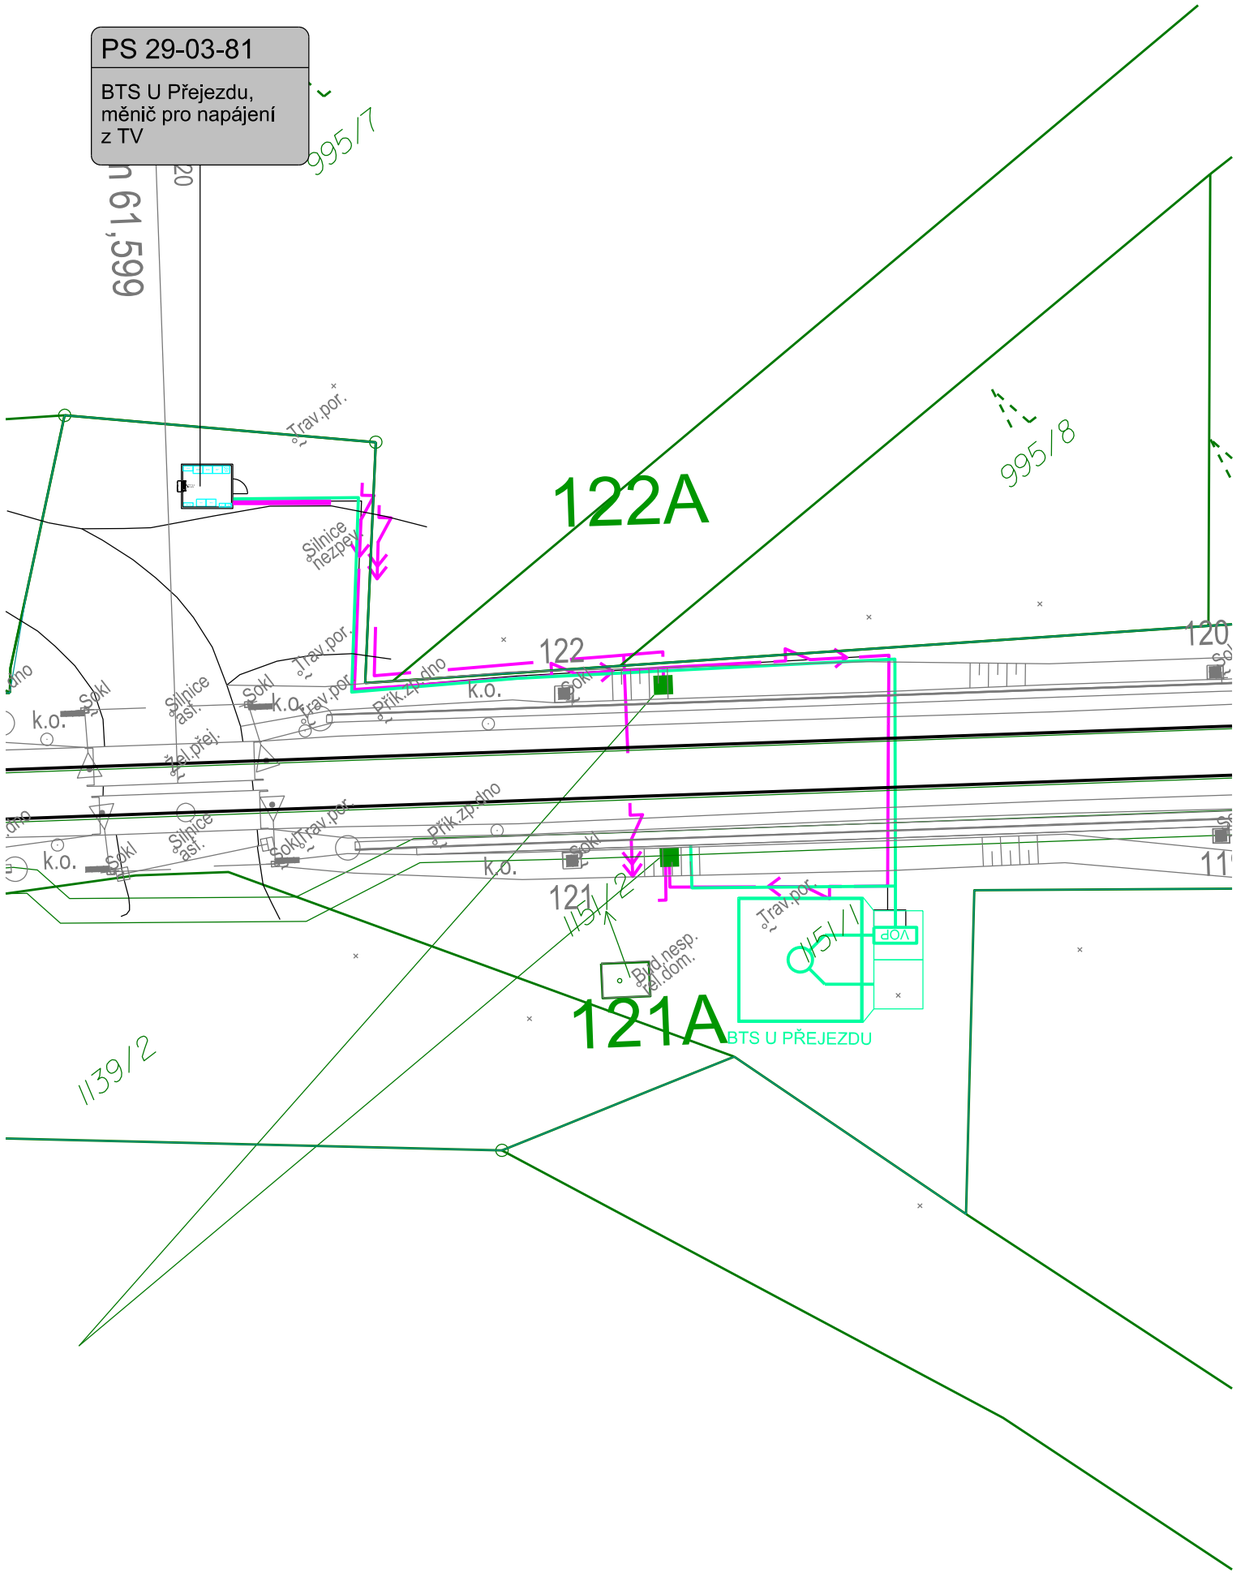

Jiná ověření:

Paré:

Orientační schéma:

Razítko oprávněné osoby:

Ing. MARTIN MAREK autorizovaný inženýr pro technologická zařízení stavebních staveb ČKAIT - 1005885

Podpis: Datum:

Revize:	Datum:	Popis:	Kontroloval:
000	06.12.2024	Čistopis dokumentace	Ing. Stanislav Marek

Stavebník/Investor:	**Správa železnic, státní organizace**
Adresa:	Dlážděná 1003/7, 110 00 Praha 1
Zástupce investora:	Stavební správa západ
Adresa:	Ke Štvanici 656/3, 186 00 Praha 8 - Karlín

SPRÁVA ŽELEZNIC

Zhotovitel díla:	**SUDOP PRAHA a.s.**
Adresa:	Olšanská 2643/1a, 130 00 Praha 3
Kontakt:	T: +420 605 229 020 E: praha@sudop.cz
Zhotovitel části/objektu:	**SUDOP PRAHA a.s.**
Adresa:	Olšanská 2643/1a, 130 00 Praha 3
Kontakt:	T: +420 605 229 020 E: praha@sudop.cz
Hlavní projektant (HIP): Ing. Martin Štrof	Specialista: Ing. Ondřej Krupička

SUDOP PRAHA

Název stavby/akce:	**Implementace 5G/FRMCS na železničním koridoru Praha - Č. Třebová - Brno/Ostrava, 2. etapa - výstavba BTS pro 5G**		Označení investora: S632000565
			Zakázka: **23-119.208**
Název části:	Napájení zabezpečovacího a sdělovacího zařízení z trakčního vedení		Označení části: **D.1.3.8**
Název objektu/dílčí části:	**BTS U Přejezdu, měnič pro napájení z TV**		Označení objektu/komplexu: **PS 29-03-81**
Název přílohy:	Situace		Číslo přílohy (typ/pořadí): **2. 001**
Název dílčí části přílohy:	-		
Odpovědný projektant: Ing. Martin Marek	Zpracovatel přílohy: Ing. Tomáš Marek	Měřítko: 1:500 Formáty: 2 x A4	Stupeň dokumentace: **DUSL**
Kraj: viz textová část	Katastrální území: viz textová část	TUDU: Viz textová část	Smluvní datum zpracování: **06.12.2024**

Označení investora::	Stupeň dokumentace:	Část:	Objekt:	Podobjekt:	Příloha:	Revize:
S 6 3 2 0 0 0 5 6 5	_ D U S L	_ D 1 3 0 8	_ P S 2 9 0 3 8 1	_ X X	_ 2 _ 0 0 1	_ 0 0 0

-